



Dia prelew. nr 1
 długość zakładu 60cm
 294410 L=12000
 12000

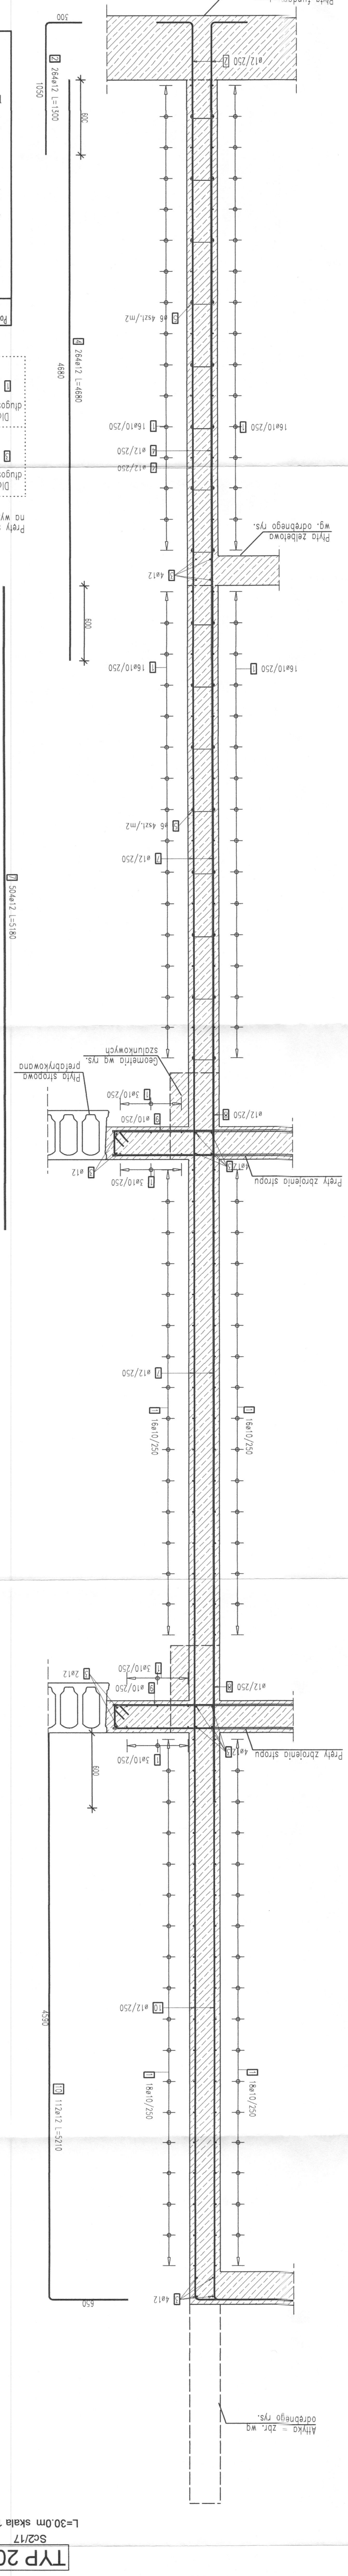

TYP 20

$$\begin{array}{r} 12000 \\ 94:10 = 12000 \end{array}$$

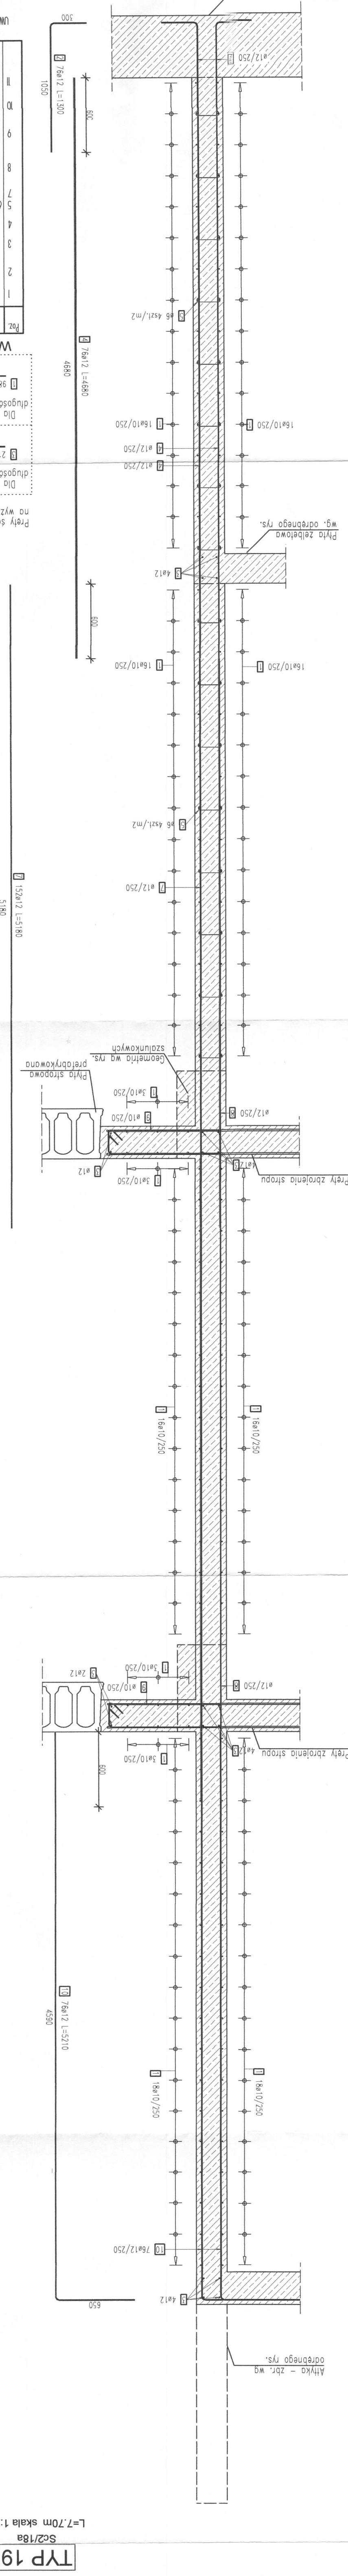

TYP 19

UWAGI DO ŚCIAN

- 1) Oznaczenie ścian pokazano na rysunkach szalunkowych rzutów
- 2) W przypadku gdy ściany nie mają konyruacji na wyższej kondygnacji przy zacięciu w strop
- 3) Nieopisane otwory zazbroić zgodnie z detailem dobrożenia

UWAGA


Rysunek rozpatrywać łącznie z rysunkiem Ścian cz. 1, 2 i 3

UWAGA:
Rysunek rozpatrywać łącznie z rysunkiem
"Wytłuczne i uwagi", który zawiera niezbędne
informacje na temat przedmiotowego obiektu.

00	PROJEKT WYKONAWCZY	PW	07 2020	
NUMER	TREŚĆ MODYFIKACJI	FAZA	DATA	
LWAK20				

Podziękuję wszystkim tym, którzy pomogli mi w realizacji projektu. Przede wszystkim rodzicom, którzy nie tylko umożliwili mi wyjazd, ale także wzięli udział w realizacji projektu. Dziękuję także wszystkim, którzy pomogli mi w realizacji projektu. Dziękuję także wszystkim, którzy pomogli mi w realizacji projektu.

SCHEMATY SYTUACYJNY I ODNACZENIE DO WCA I BUDOWNEJ

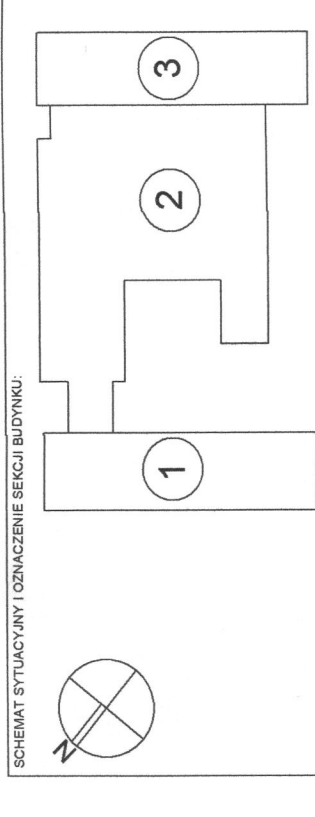

PROJEKT WYKONAWCZY	
PAŁA	
NACZNIK INŻYNIER	Budowa budynku, laboratoryjno - dydaktycznej, oświatowej, zaplecze technicznym i infrastrukturę, tworzącą zintegrowany system, z zapleczem komunikacyjnymi i zagospodarowania
ZACZESNIE	ul. Nowoursynowska 159, 02-787 Warszawa Dz. ew. nr 146513, 08.04.2014 Cena ewidencyjna 1-10-12, dz. 114/2

INWESTOR
Szkoła Główna Gospodarstwa Wiejskiego w Warszawie
ul. Nowoursynowska 158, 02-787 Warszawa


JEDNOSTKA PROJEKTOWA
BBC Best Building Consultants Sp. z o.o. Sp. k.
Al. Jerozolimskie 155

02-328 Warszawa e-mail: biuro@bcoconsultants.pl	KONSTRUKCJA
---	-------------


PROJEKTANT	mgr inż. Mariusz Jurkiewicz upr. nr 316/90
SPRACOWCA	mgr inż. Łukasz Zdzienkowski upr. nr MAZ.0271/POCK.12

259006: PROJEKTOWY	mgr inż. Mariusz Jurkiewicz mgr inż. Łukasz Zdrzetkiewicz
-----------------------	--


NAZWA RZESZCZU		NAZWA DOKUMENTU		ZBROJENIE - CZ. 4.		SCIAN	
T11/02		SZALA 1:25		DATA 07-2020		1912_PW_KO_01_64_1	
				RYSUNKA			

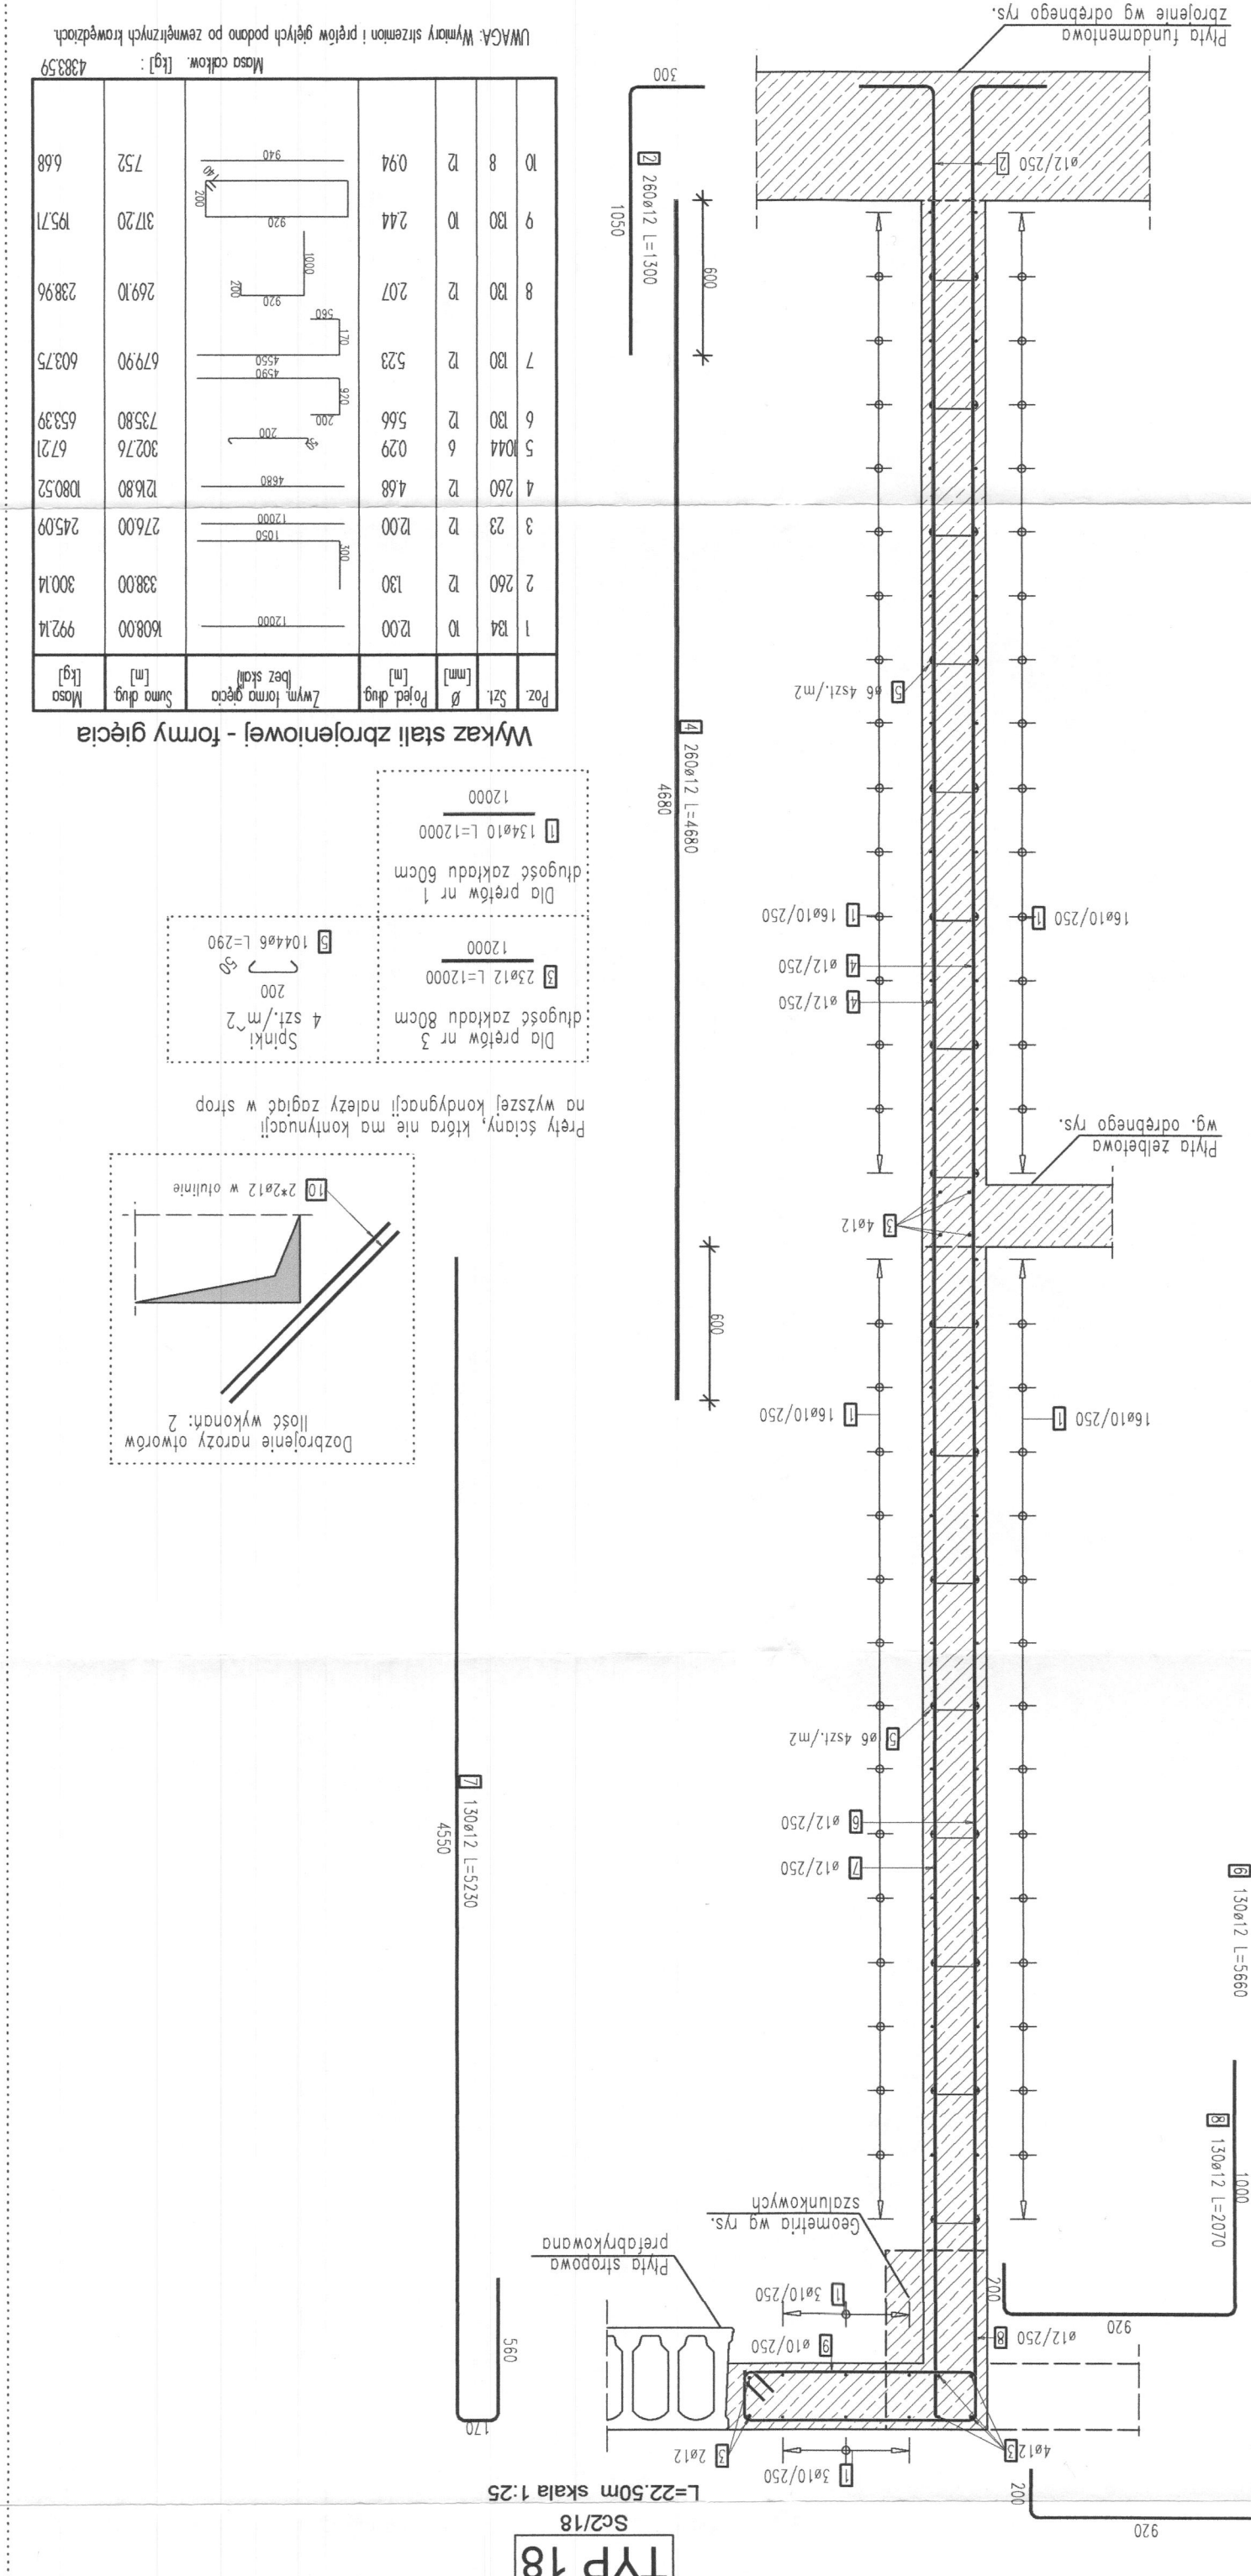

1YP 18
S2/18

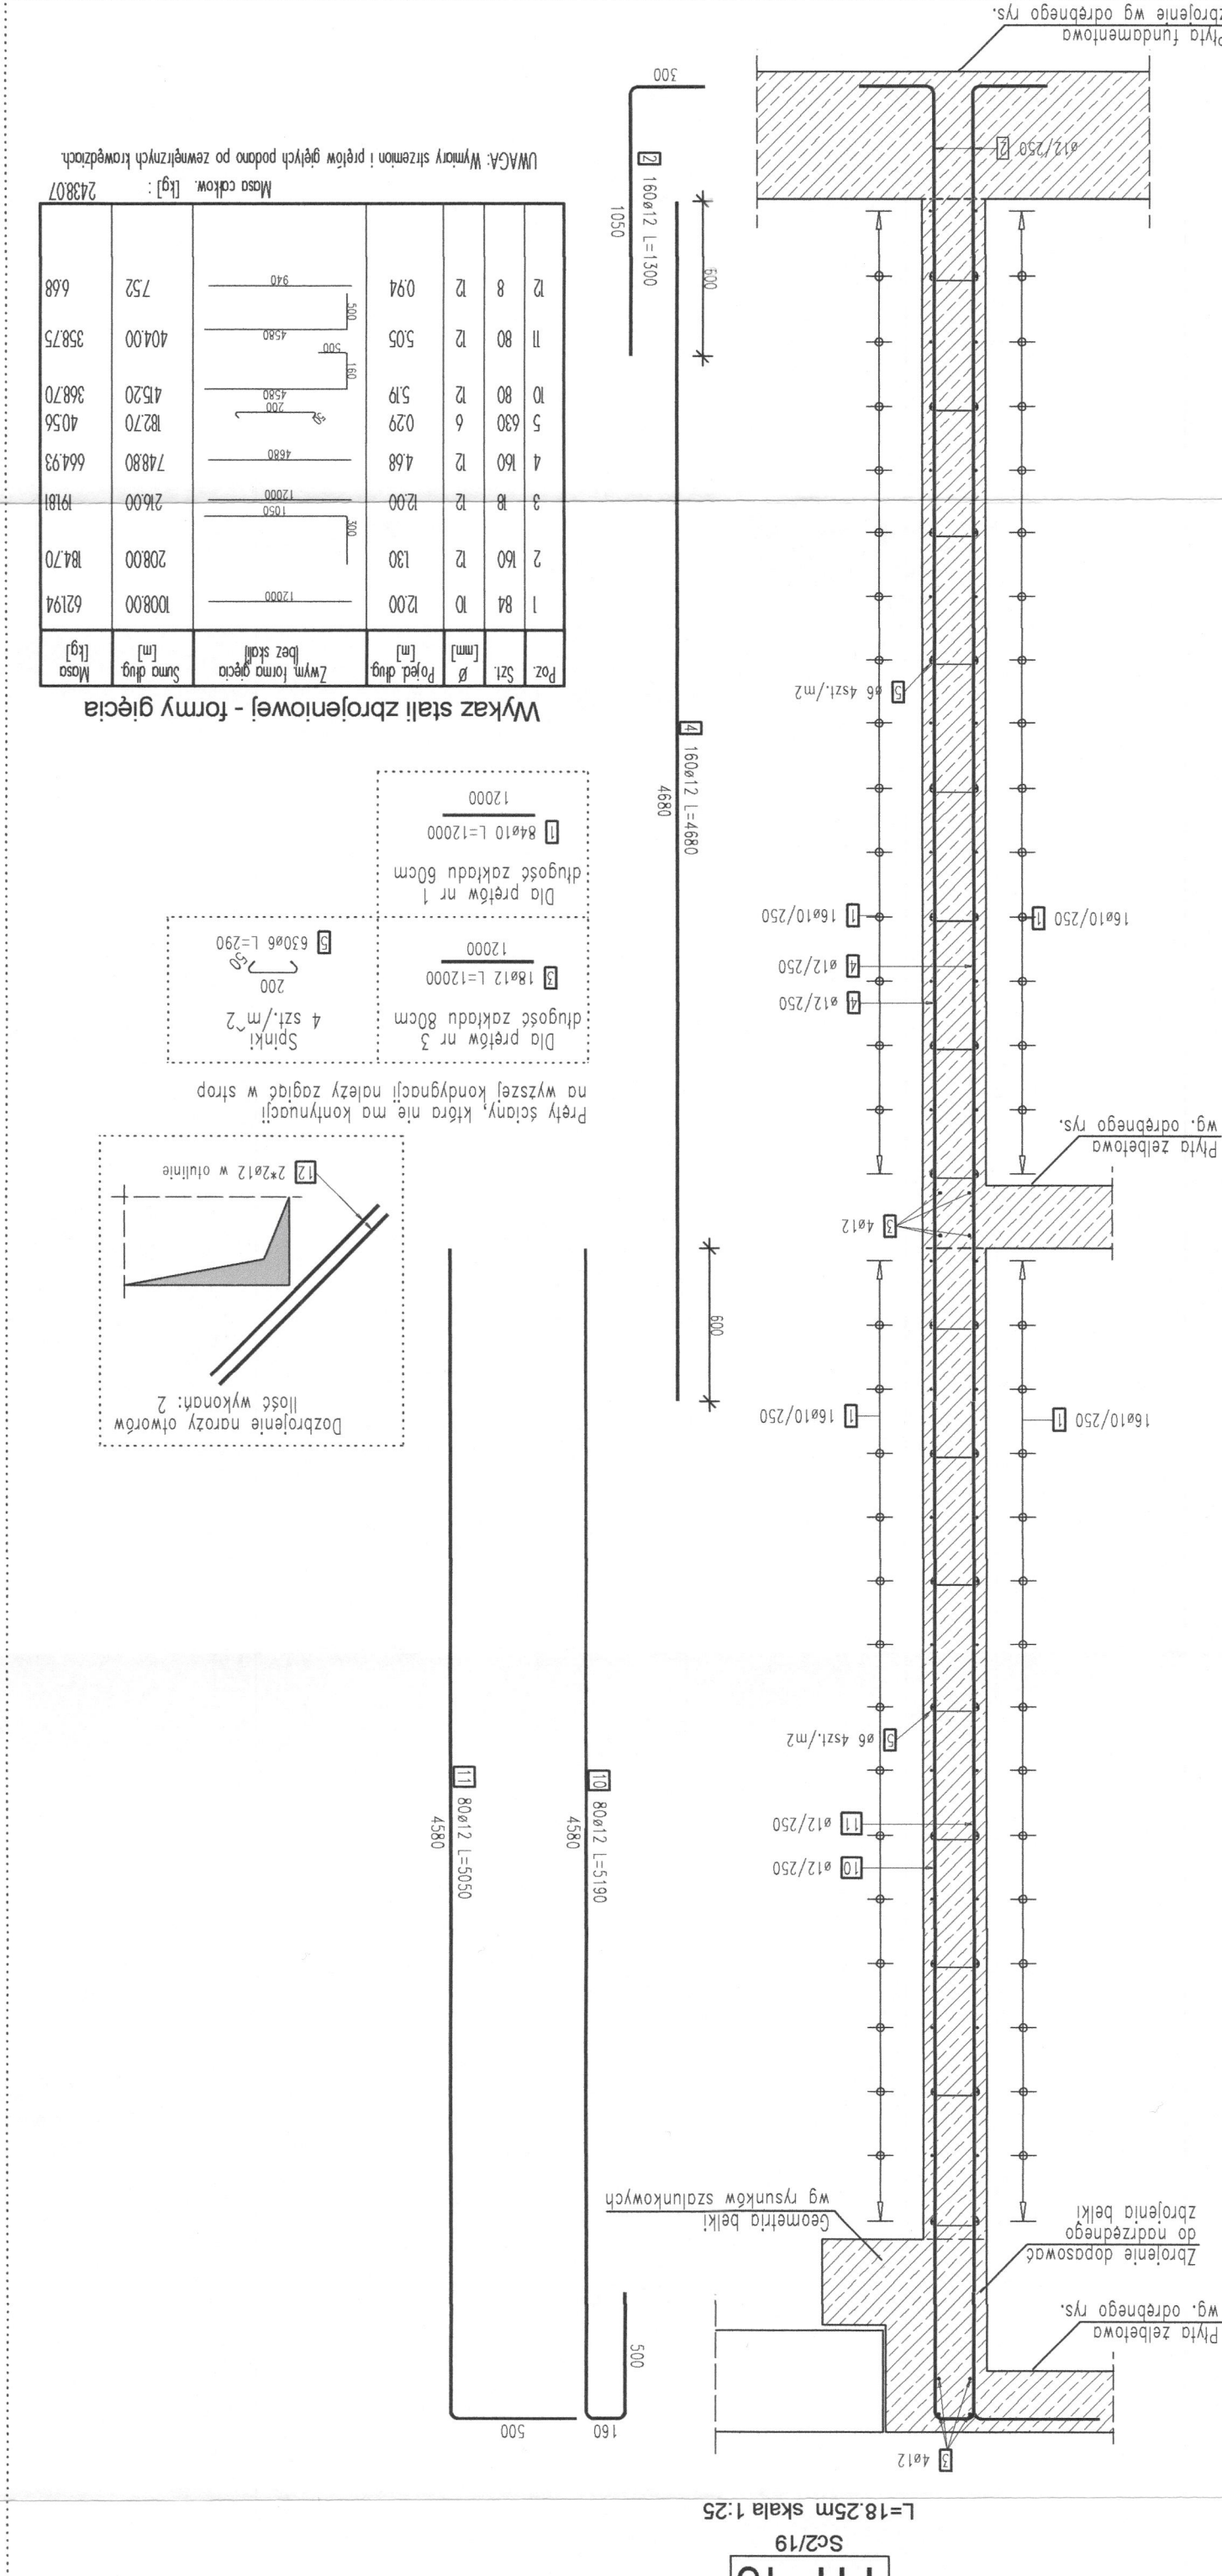

SC2/19
1:18.25m skala 1:25

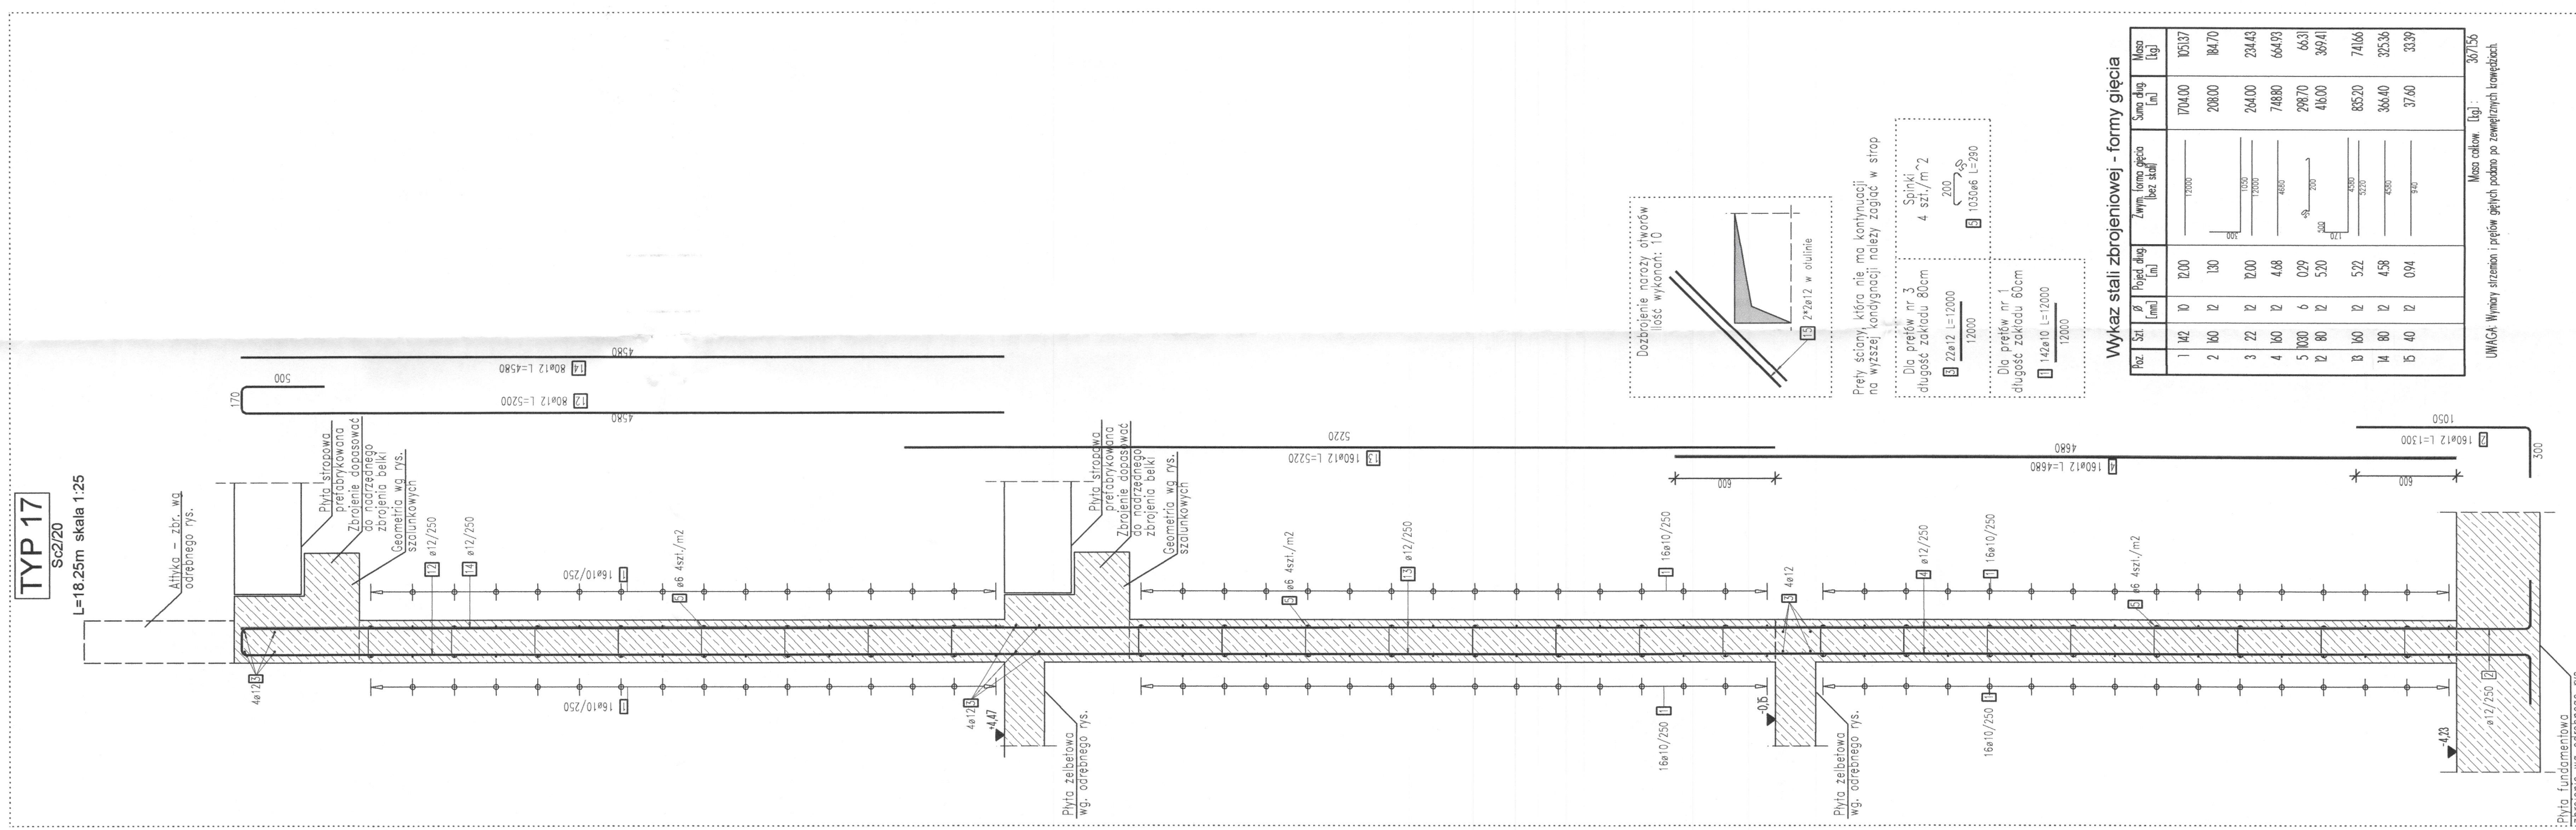

TYP 17
Sc2/20
8.25m skala 1:25

[illegible]