


FAZA	PROJEKT WYKONAWCZY
------	--------------------

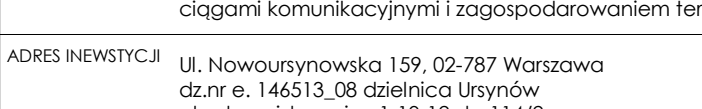

UL. POWODZIŃSKA 166, 02-787 WARSZAWA

BRANŻA	ARCHITEKTURA	
PROJEKTANT	mgr inż. arch. Karol Grodzki	






	upr. nr 16/PDOXX/2016	
SPRAWOZDANIE	mgr inż. arch. Wojciech Kosiński upr. nr 2883/58	

OPRACOWANIE	mgr inż. arch. Anne Kamba Wobond mgr inż. arch. Magdalena Hnat mgr inż. arch. Justyna Michalowska	
-------------	---	--




	inż. arch. Wiktor Rafeenko	
NAZWA KYSZYNOW		PROJEKT WNĘTRZ 0.

TOM		SCALA	DATA	REWIZJA
II		1 : 50	08.2020	

11	1100	000000
----	------	--------

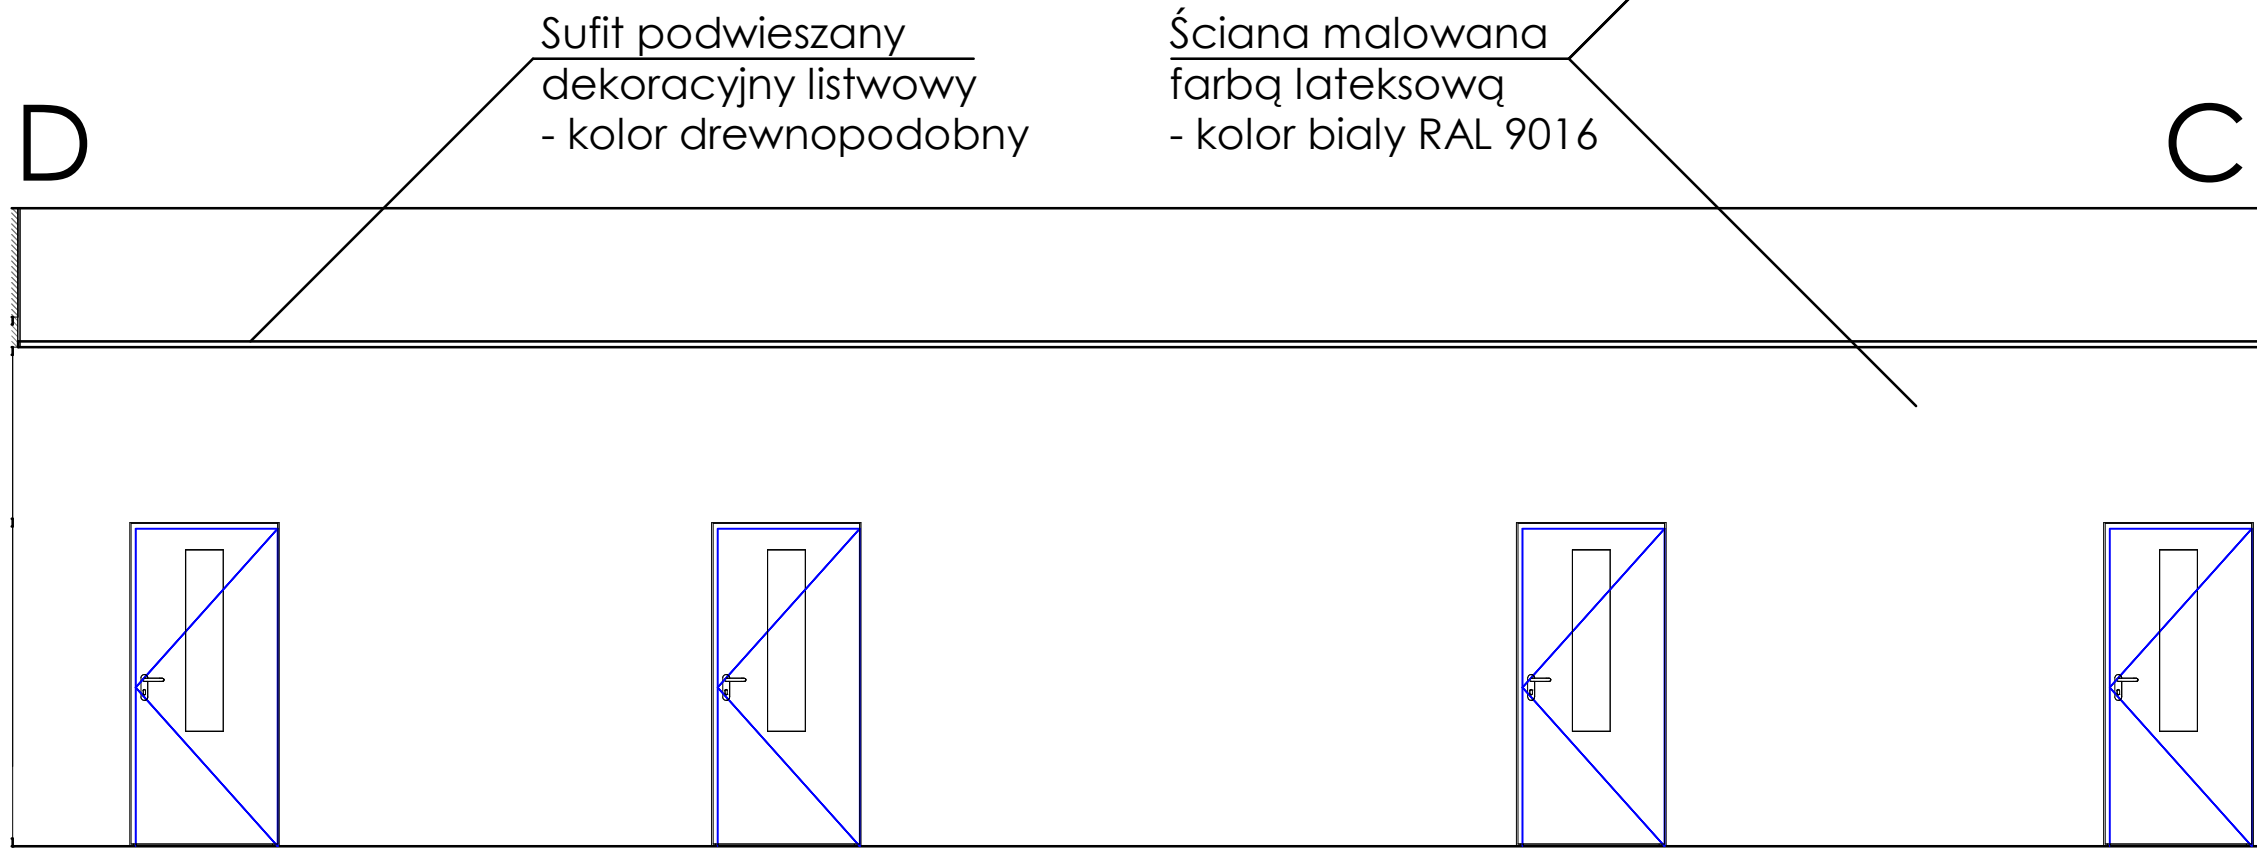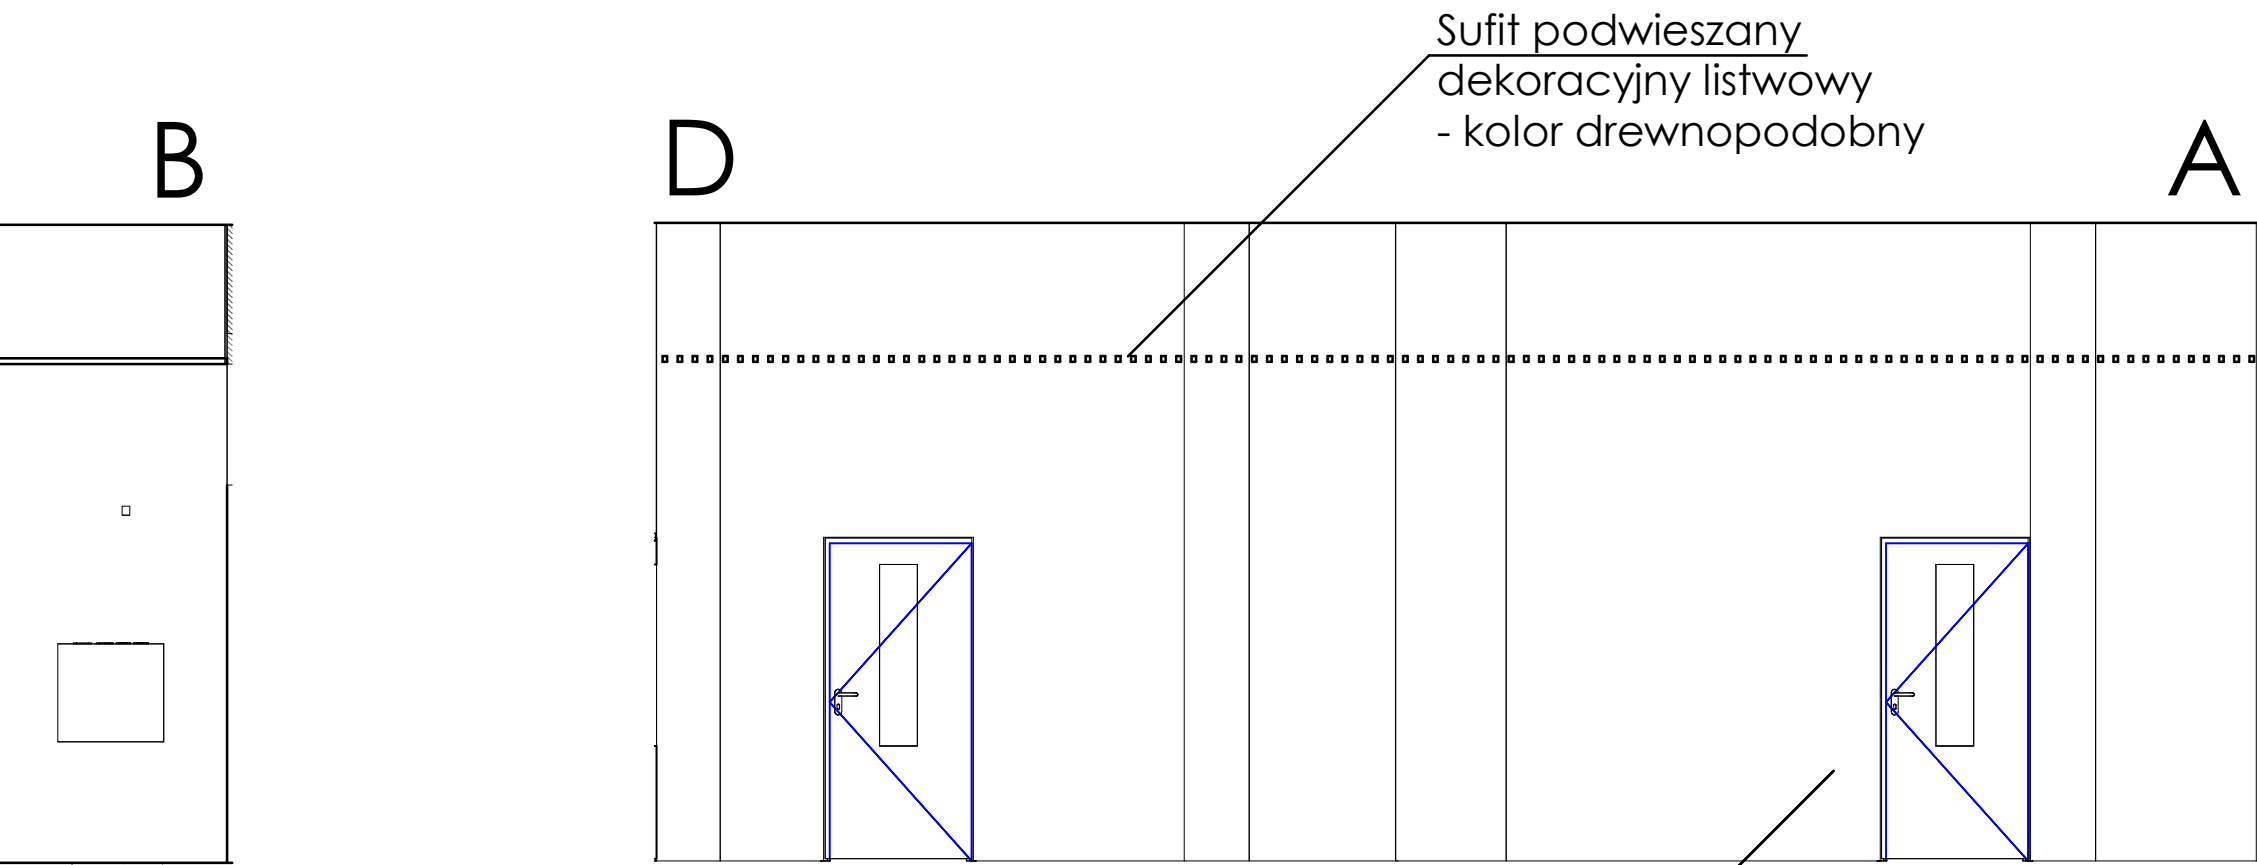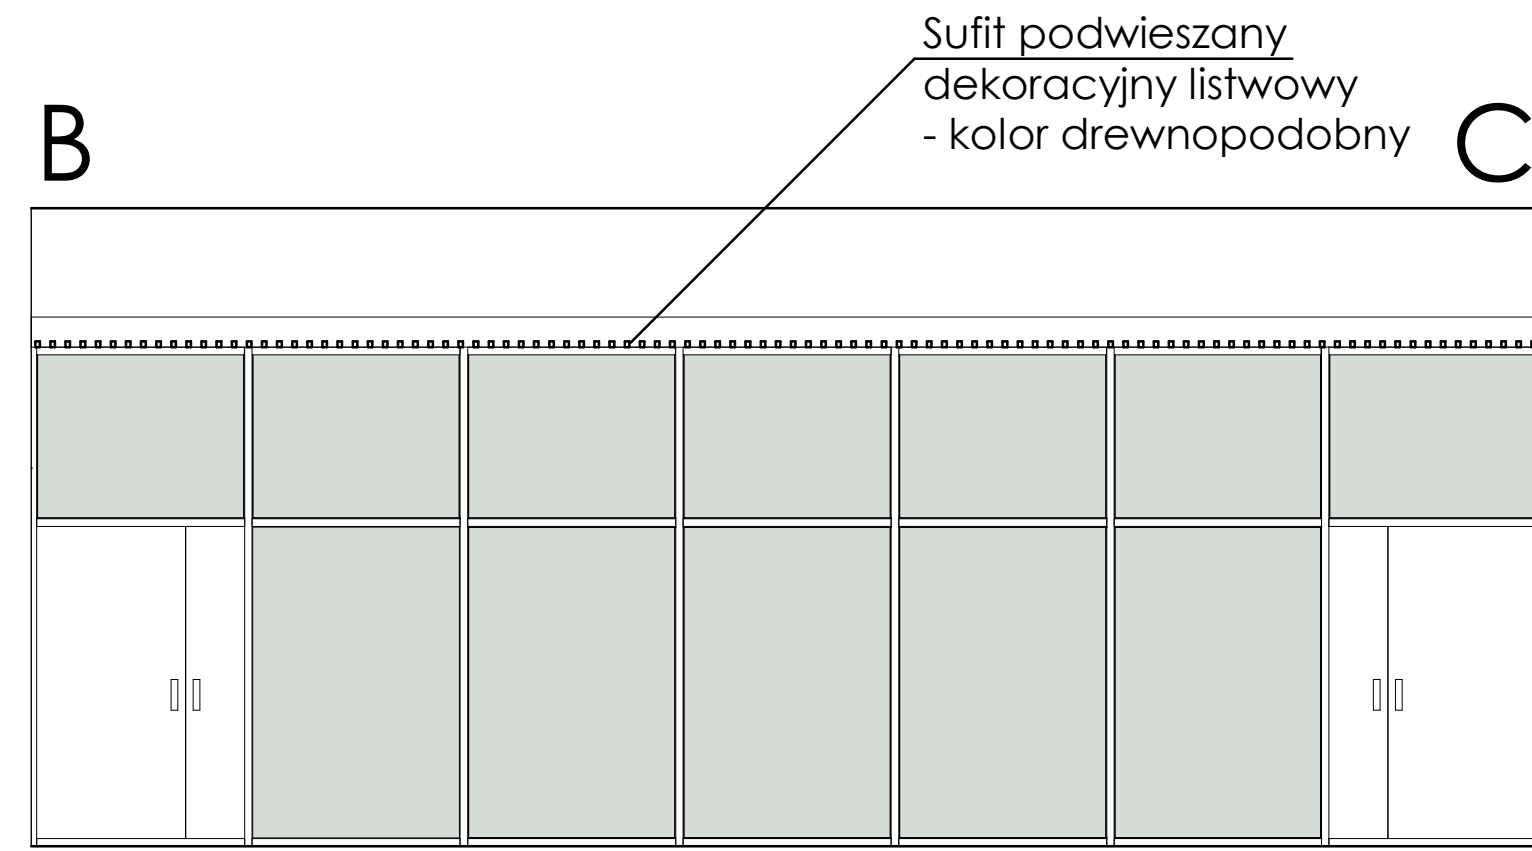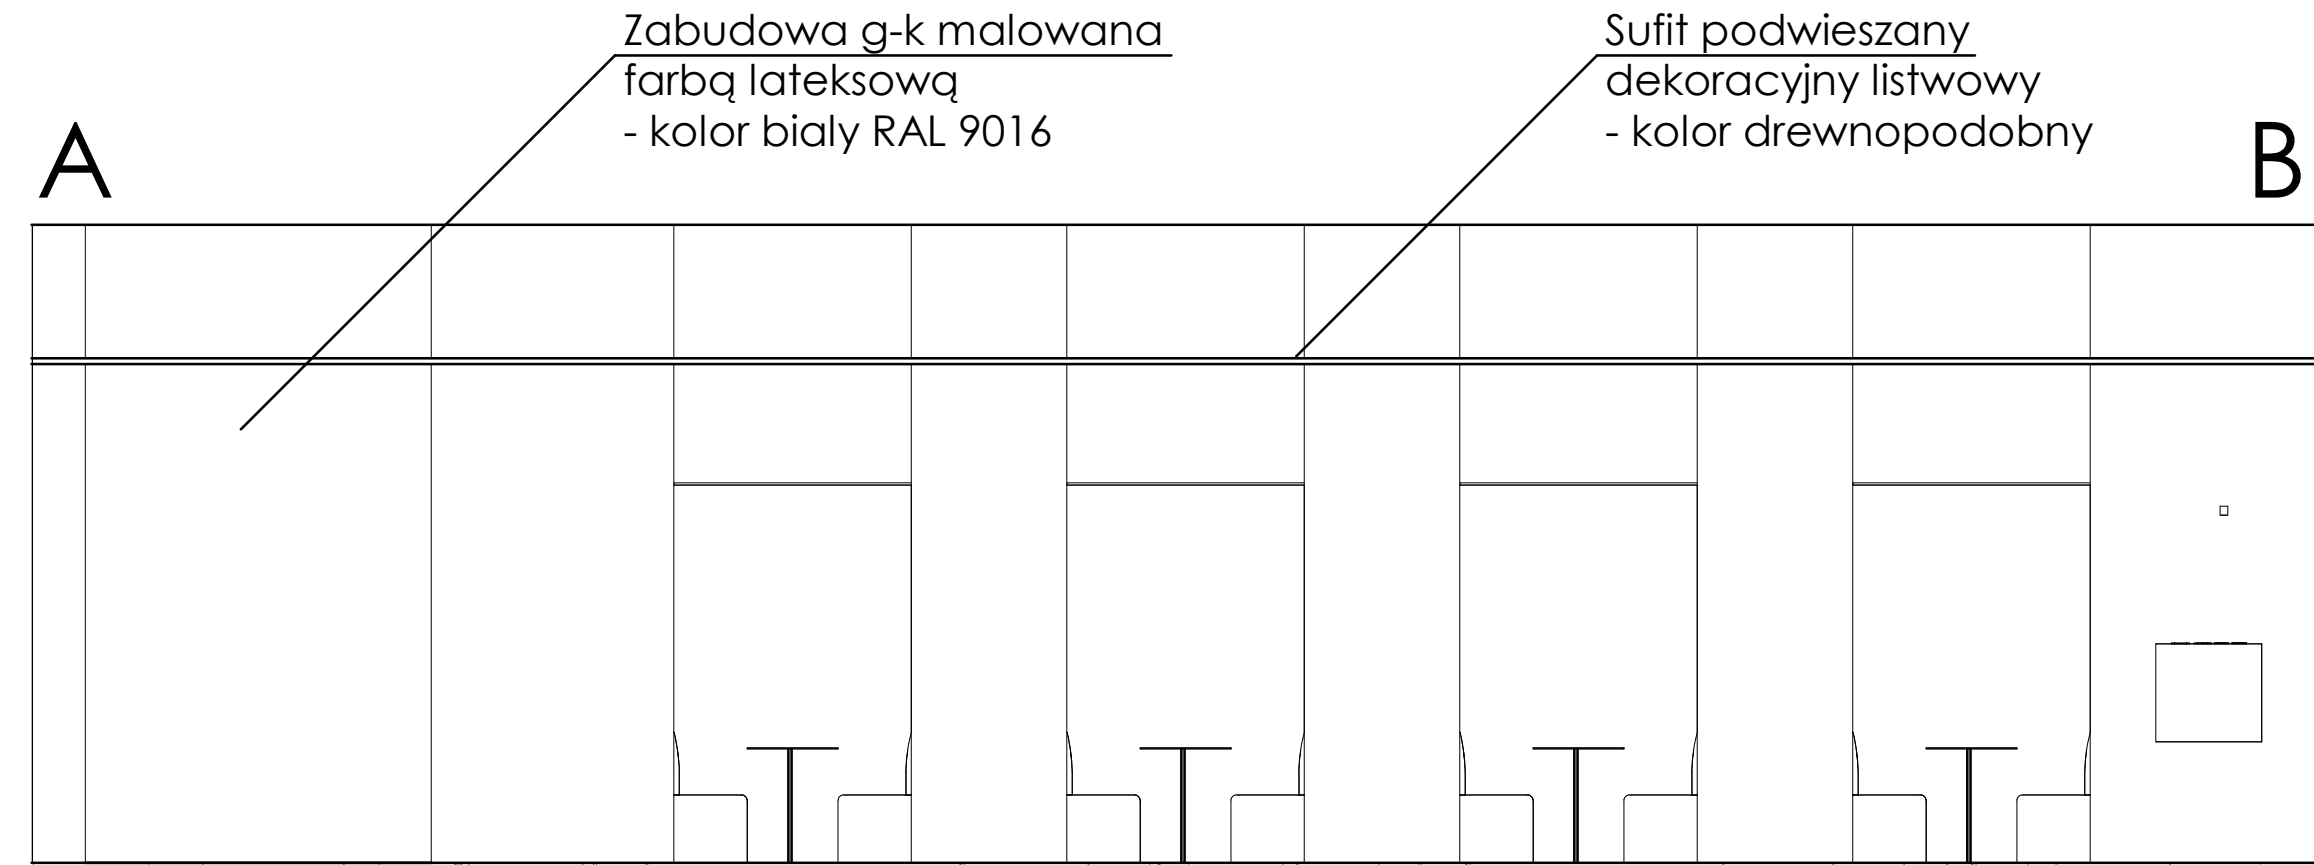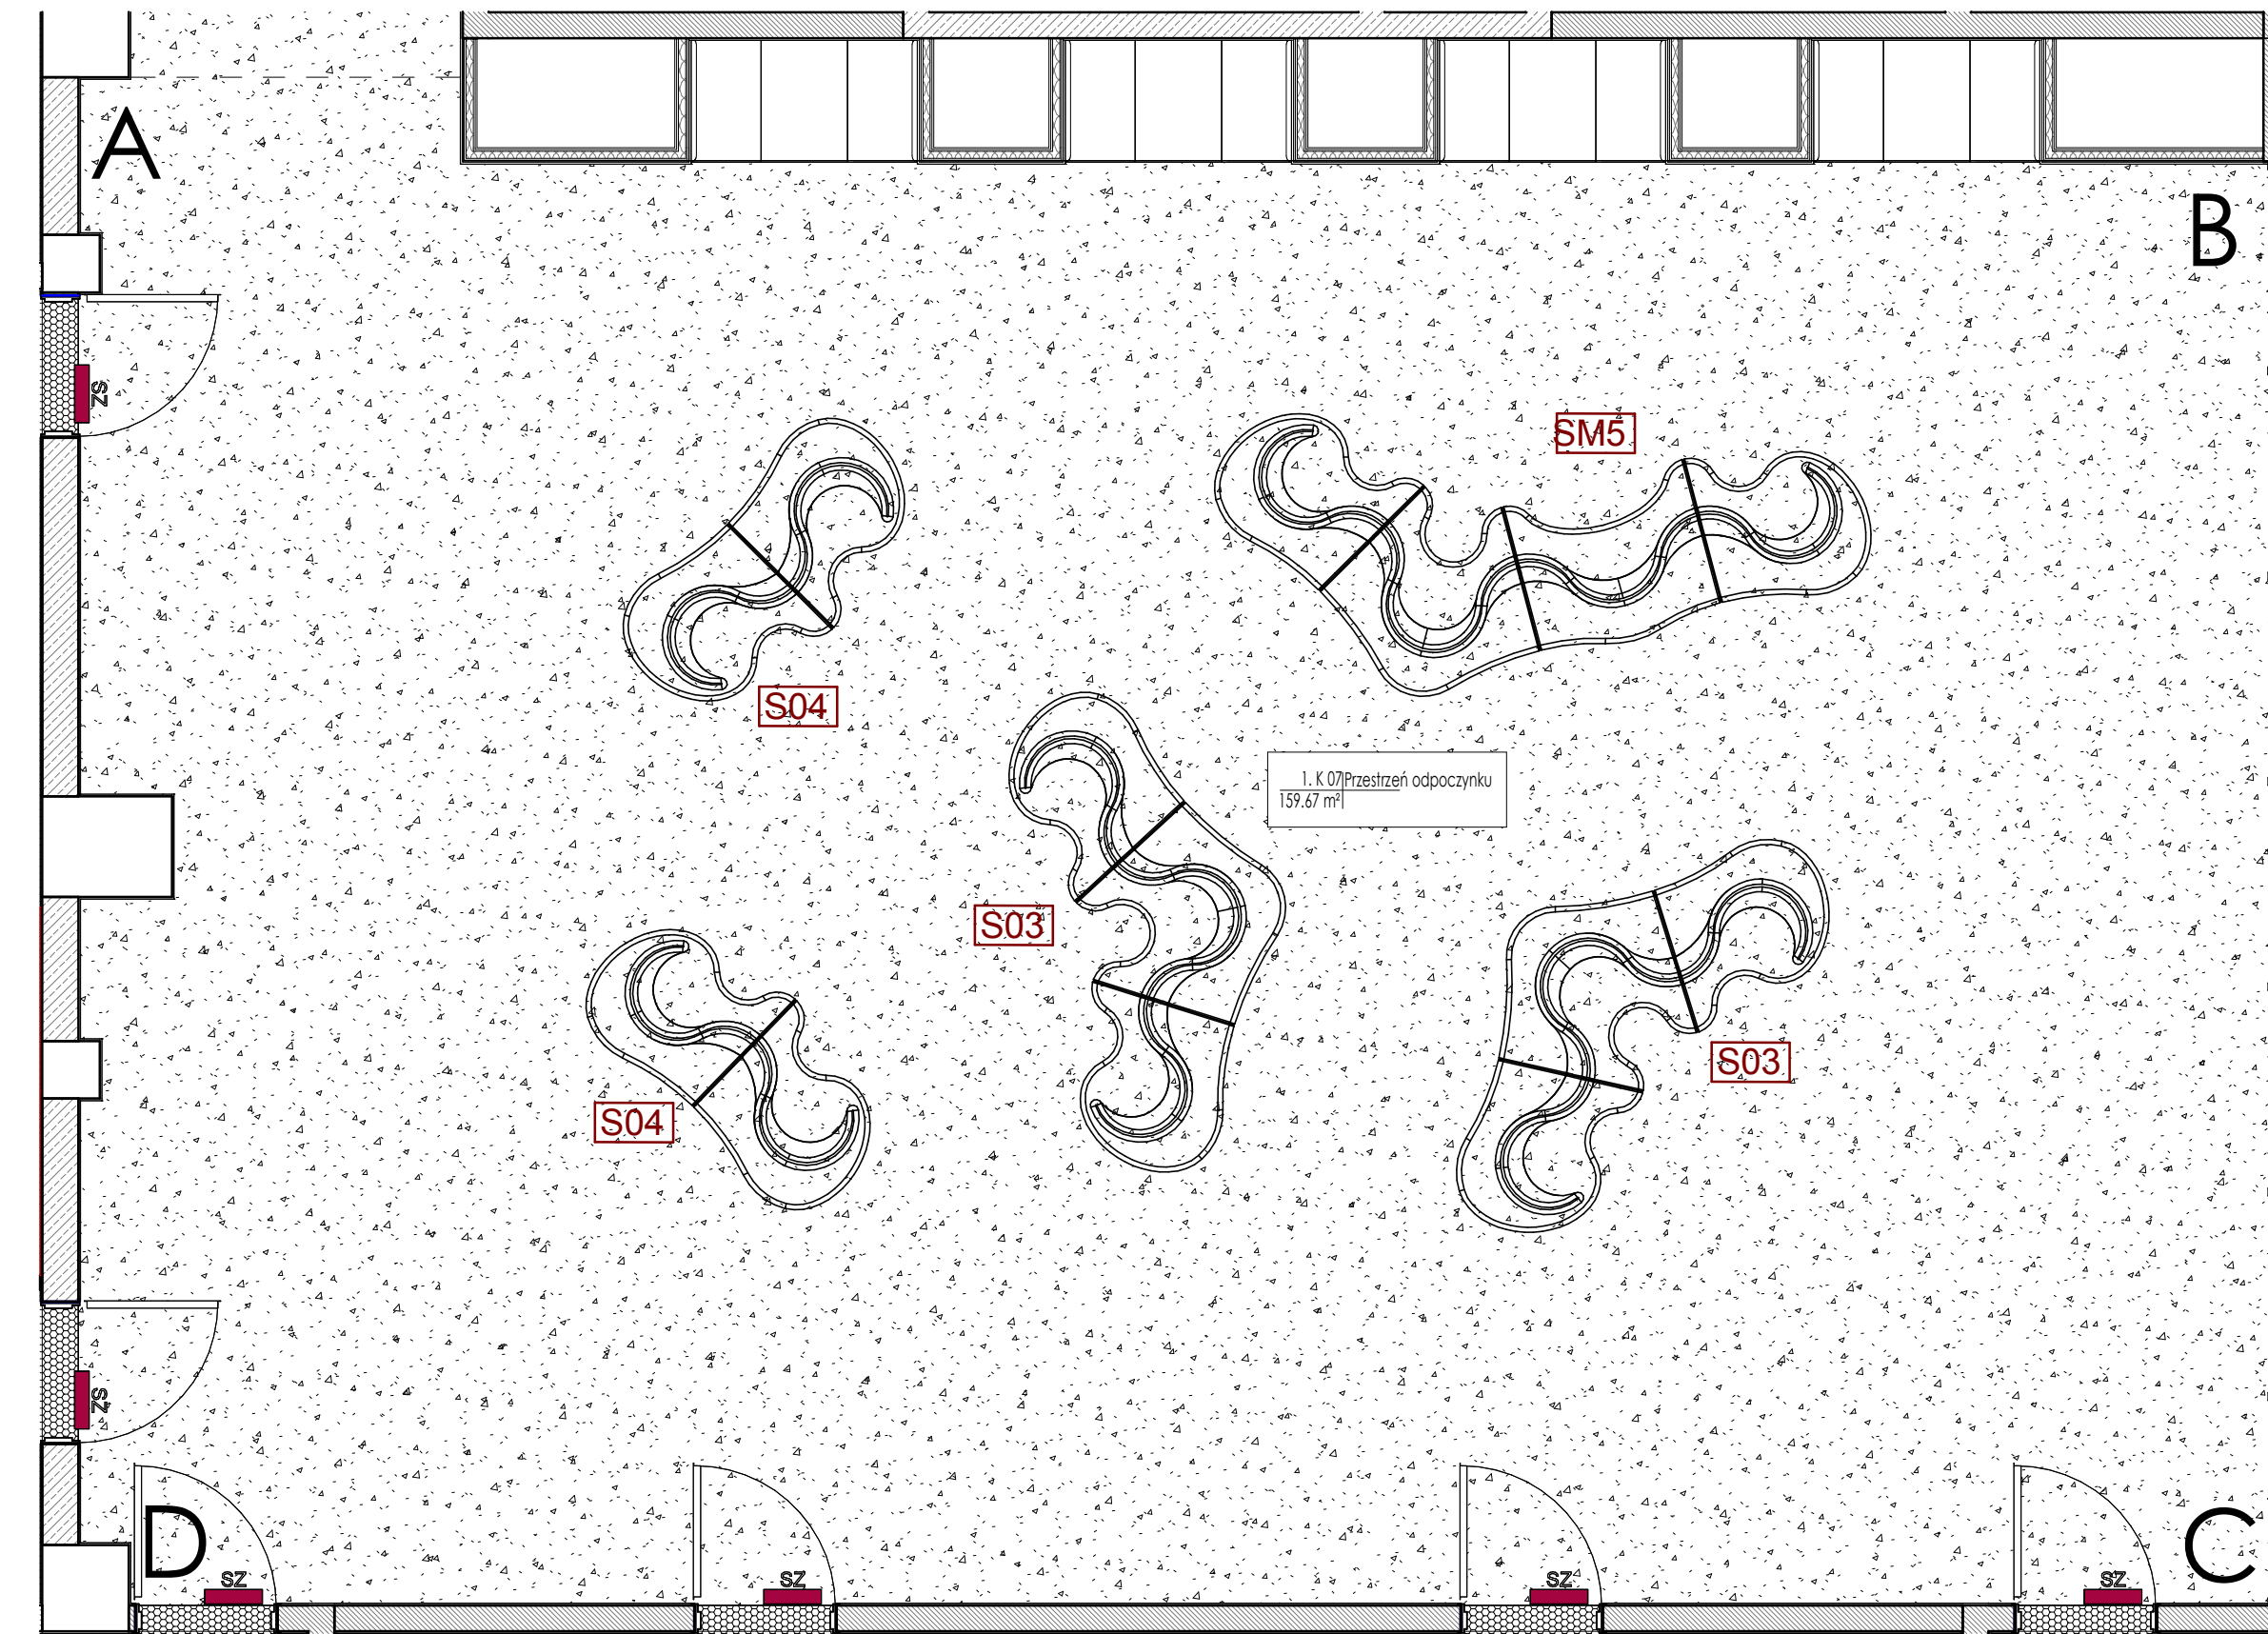

<p>UWAGI: POWYŻSZE RYSUNKI MOGĄ BYĆ WYKORZYSTANE TYLKO JAKO PROJEKT WYKONAWCZY, NA ETAPIE REALIZACJI WSZELKIE PRACE I DECYZJE DOTYCZĄCE ROZWIĄZAŃ TECHNICZNYCH, MATERIAŁOWYCH I ILOŚCIOWYCH I W TYM WSZYSTKIE DOKUMENTY MOGĄ BYĆ PODJĘTE TYLKO I WYŁĄCZNIE NA PODSTAWIE DOKUMENTACJI WYKONAWCZEJ.</p> <p>NINIEJSZY PROJEKT (JEDNOSTKA ARCHITEKTONICZNA) STANOWI NIEPOWARTALNĄ DOKUMENTACJĘ PRZEWIDZIANĄ DO REALIZACJI Z ZACHOWANIEM PRZEPISÓW PRAW AUTORSKIEGO PRZYSŁUGUJĄCEGO PROJEKTANTOWI ZGODNIE Z USTAWĄ O PRAWIE AUTORSKIM Z 1994 ROKU (DZ.U. NR 24/2023).</p> <p>WSZELKIE ZMIANY W PROJEKcie I NA ETAPIE REALIZACJI MUSZĄ BYĆ WYCISNIEJ SKONSULTOWANE I ZAKCEPTOWANE PRZEZ PROJEKTANTA. POWIĘSIENIE I ROZPOWIEŚCIENIE JEST DOZWOŁONE TYLKO DO CEŁÓW REALIZACJI NINIEJSZEGO PROJEKTU, W POZOSTAŁYCH PRZYPADKACH JEST ZABRONIONE.</p> <p>W RAZIE JAKICHKOLWIEK NIEZGODNOŚCI NALEŻY SKONSULTOWAĆ SIĘ Z PROJEKTANTAMI. EWENTUALNE WADY PROJEKTOWE I KOORDYNACYJNE NALEŻY PRZEDSTAWIĆ NADZOROWI AUTORSKIEMU.</p> <p>PROJEKT ARCHITEKTONICZNY ROZPATRYWAĆ RAZEM Z PROJ. KONSTRUKCYJNYM ORAZ PROJEKTAMI POSZCZEGÓLNYCH BRANŻ INSTALACYJNYCH.</p> <p>LOKALIZACJA PIONÓW WOD-KAN., GRZEJNIKÓW PRZEBIEG KONSTRUKCYJNYCH, TRAS KABLOWYCH ETC., WG. PROJEKTÓW BRANŻOWYCH, W PRZYPADKU NIEZGODNOŚCI Z PROJ. ARCH. POWAŻADNOC PROJEKTANTA.</p> <p>WYMIARY ORAZ ILOŚCI SPRAWDZIĆ W NATURZE. W PRZYPADKU NIEZGODNOŚCI Z RYSUNKAMI POWAŻADNOC PROJEKTANTÓW.</p>			
<p>SCHEMAT SYTYCJY</p>			
<p>FAZA</p> <p>PROJEKT WYKONAWCZY</p>			
TYTUŁ	Budowa budynku laboratoryjnego - dydaktycznego wraz z zapleczem technicznym i infrastrukturą towarzyszącą, ciągami komunikacyjnymi i zagospodarowaniem terenu		
ADRES INWESTYCJI	Ul. Nowoursynowska 159, 02-787 Warszawa dz.nr e. 146513, 08. dzielnica Ursynów obręb ewidencyjny 1-10-12 dz. 114/2		
INWESTOR	Szkoła główna Gospodarstwa Wiejskiego w Warszawie, Ul.Nowoursynowska 166, 02-787 Warszawa		
JEDNOSTKA PROJEKTOWA	BBC Best Building Consultants Sp. z o.o. Sp.k Al. Jerozolimskie 155 02-326 Warszawa e-mail: biuro@bbcconsultants.pl		
BRANŻA	ARCHITEKTURA		
PROJEKTANT	mgr inż. arch. Karol Grodzki upr. nr 16/PDOKK/2016		
SPRAWDZAJĄCY	mgr inż. arch. Wojciech Kosiński upr. nr 2883/58		
OPRACOWANIE	mgr inż. arch. Anne Komba Wobondzi mgr inż. arch. Magdalena Hnat mgr inż. arch. Justyna Michałowska inż. arch. Wiktor Rafeenko		
NAZWA RYSUNKU	PROJEKT WNĘTRZ 1.		
NAZWA DOKUMENTY	1912_PW_AR_01_73		
TOM	II	SKALA	1 : 50
DATA	08.2020		REWIZJA






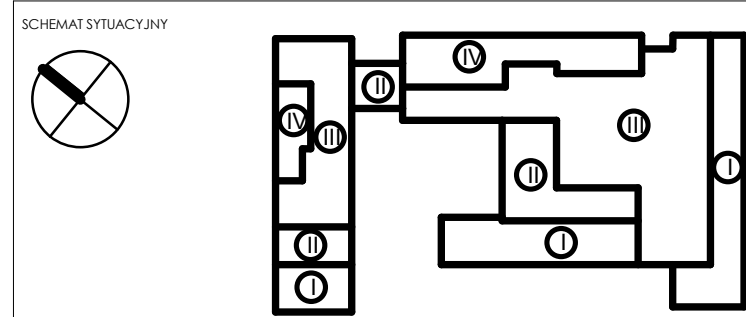
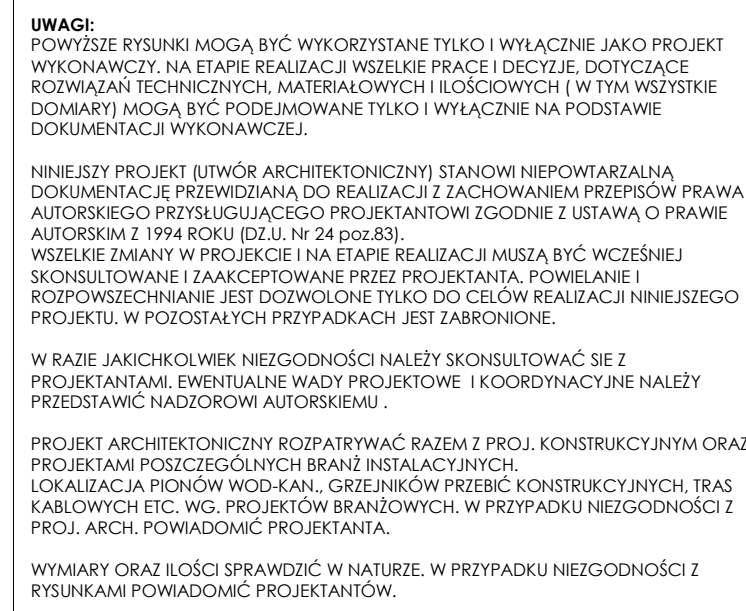
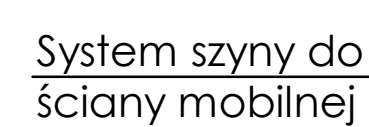


NAZWA	PROJEKT WYKONAWCZY
TYTUŁ	Budowa budynku laboratoryjnego - dydaktycznego wraz z zapleczem technicznym i infrastrukturą faworyzacyjną, ogarnięciem komunikacyjnym i zagospodarowaniem terenów
ADRES INWESTYCJI	ul. Nowocieszyńska 159, 00-787 Warszawa dz. nr. 146513, 08, data dnia Utytułowy obieg ewidencyjny 1-10-12, dz. 1142
INWESTOR	Szkoła Główna Gospodarstwa Wiejskiego w Warszawie, ul. Nowocieszyńska 155, 00-287 Warszawa

BBC BEST BUILDING CONSULTANTS Sp. z o.o. Sp.k
Al. Jerozolimskie 155
02-326 Warszawa
e-mail: biuro@bbcconsultants.pl

BRANŻA	ARCHITEKTURA	
PROJEKTANT	mgr inż. arch. Karol Grodzki ul. nr 14/PDOCKI/2016	
SPRACOWUJĄCY	mgr inż. arch. Wojciech Kosłowski ul. nr 2883/58	
OPRACOWANIE	mgr inż. arch. Anne Komba Wobani mgr inż. arch. Magdalena Hnat mgr inż. arch. Justyna Michalowska inż. arch. Wiktor Roteńko	

NAZWA RYSUNKU		PROJEKT WNĘTRZ +1. D	
NAZWA DOKUMENTY		1912_PW_AR_01_73.0	
TOKA	SKALA	DATA	REWIZJA
II	1 : 50	08.2020	

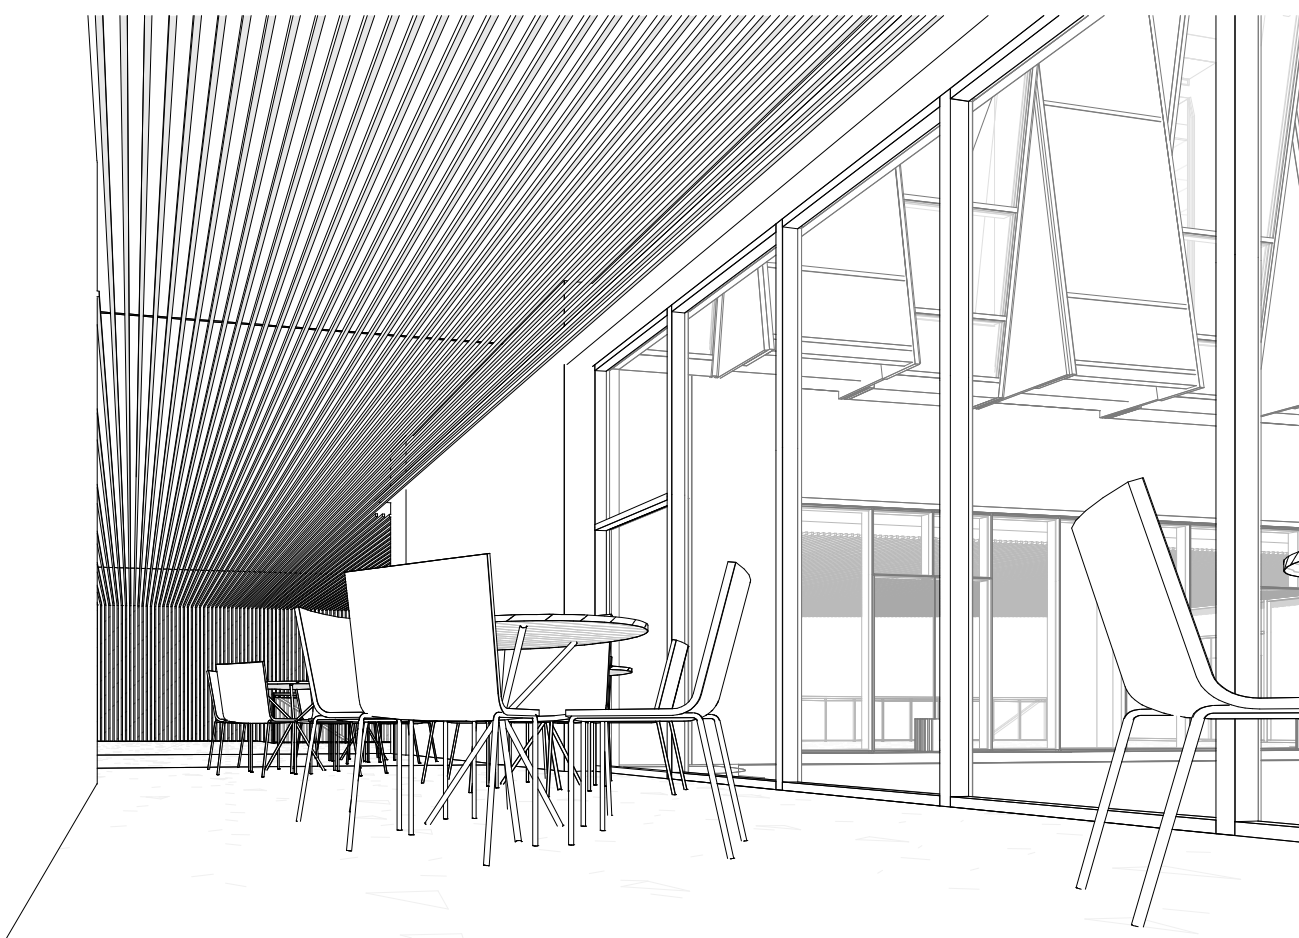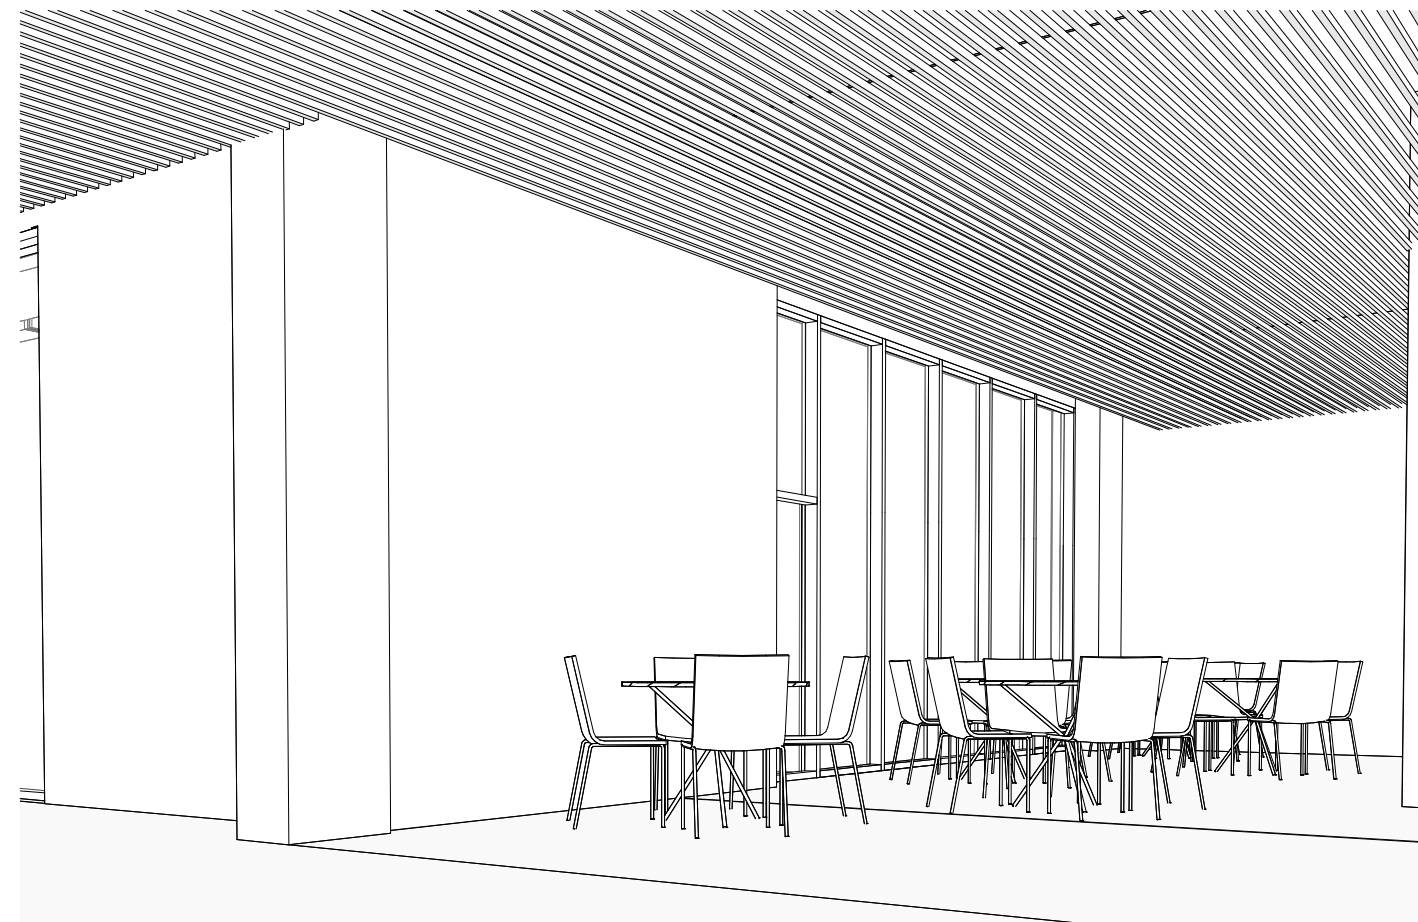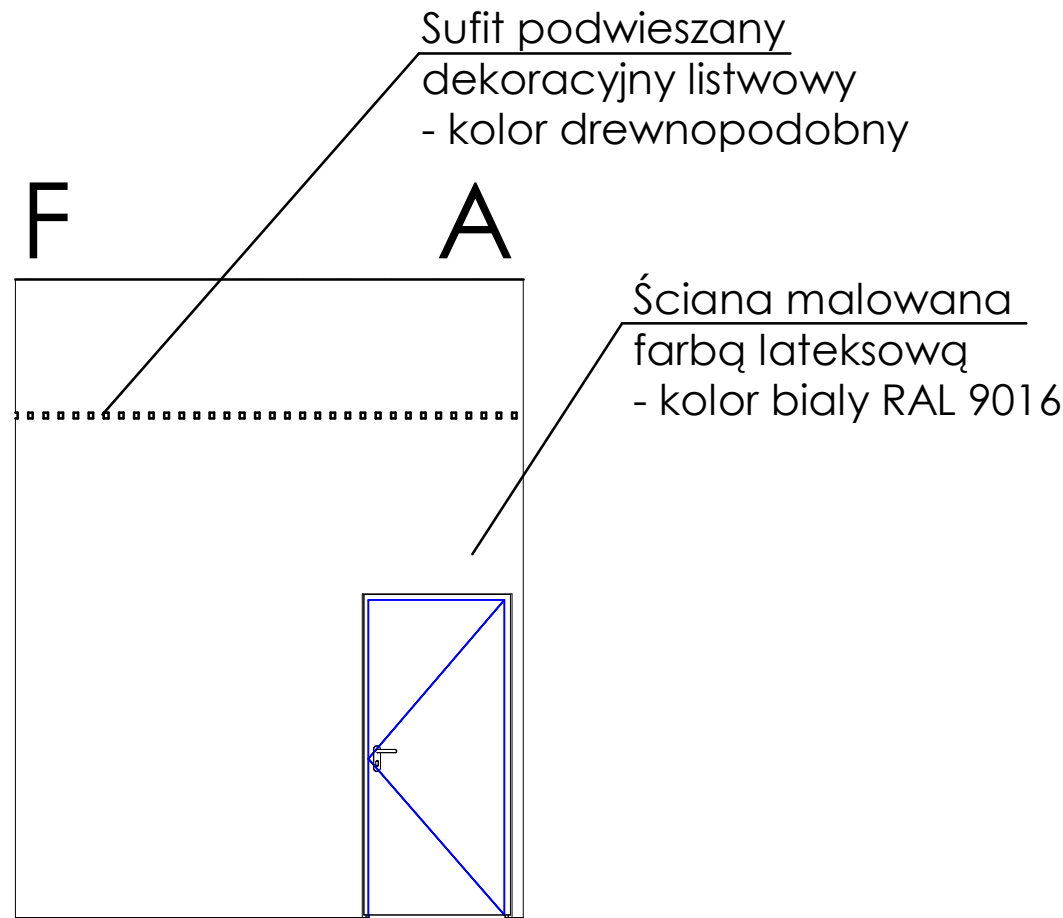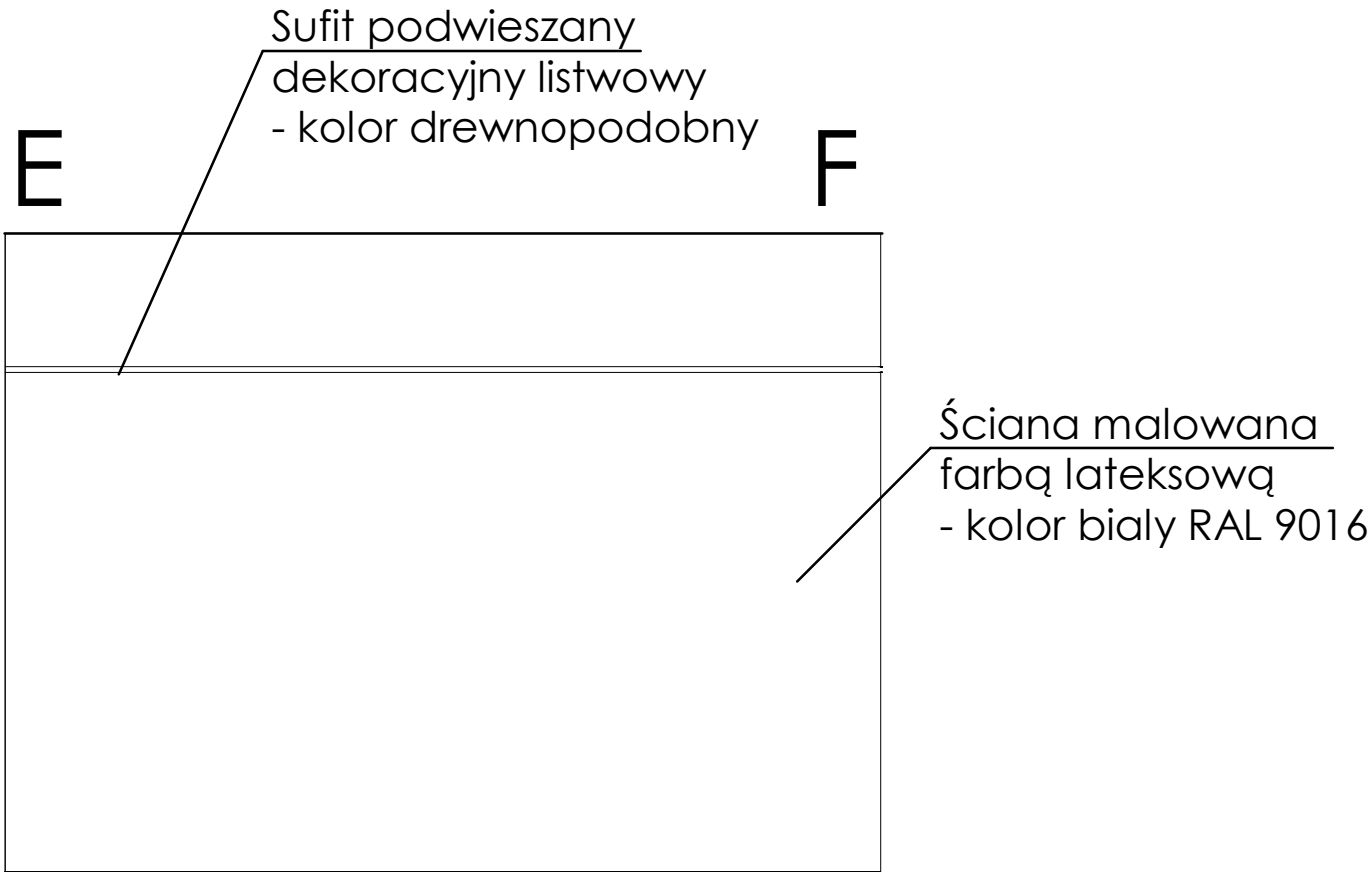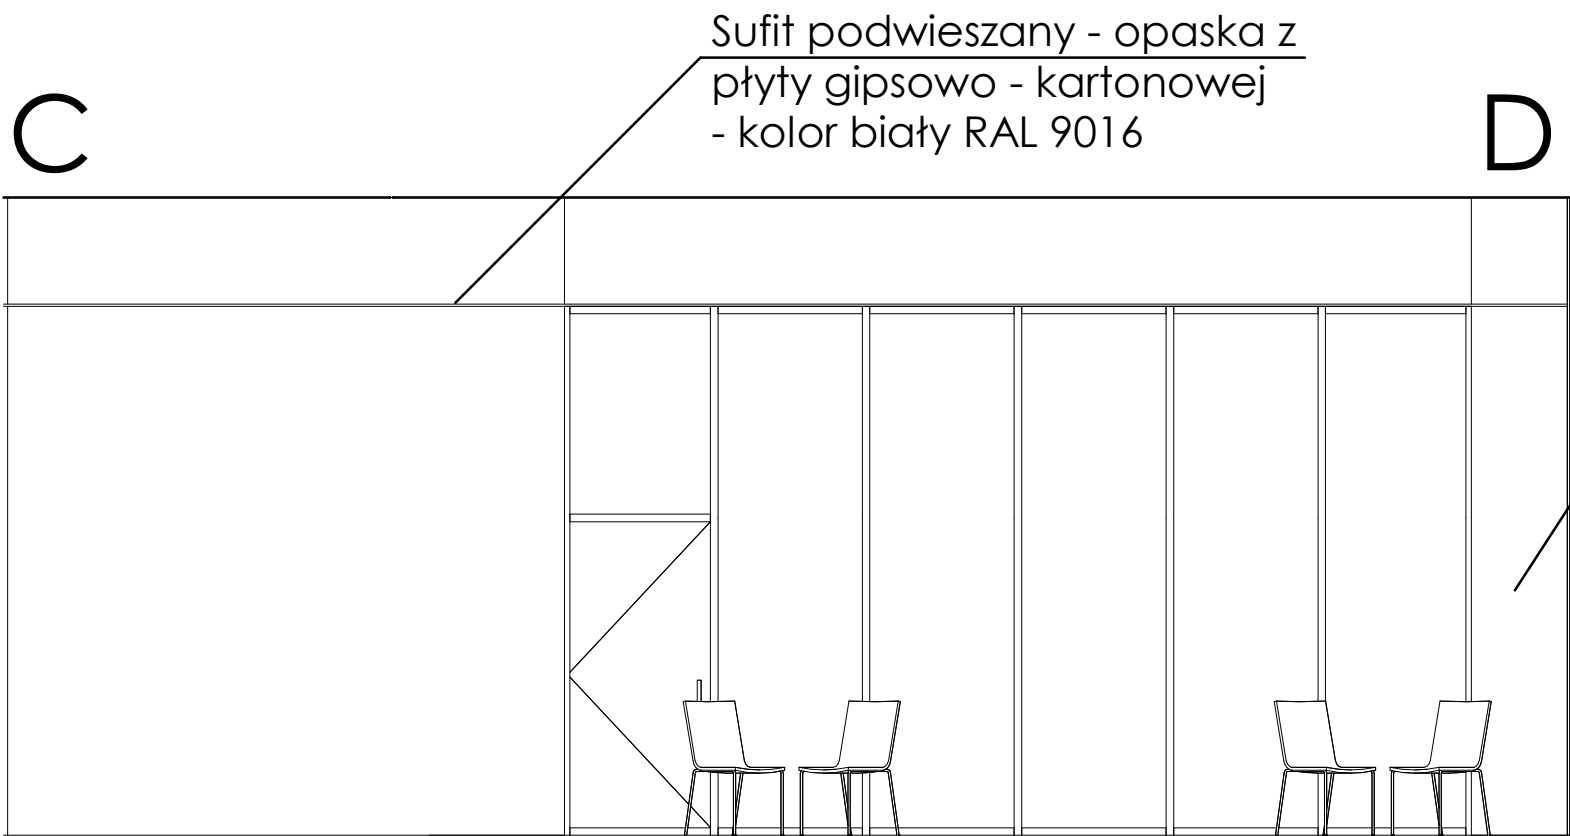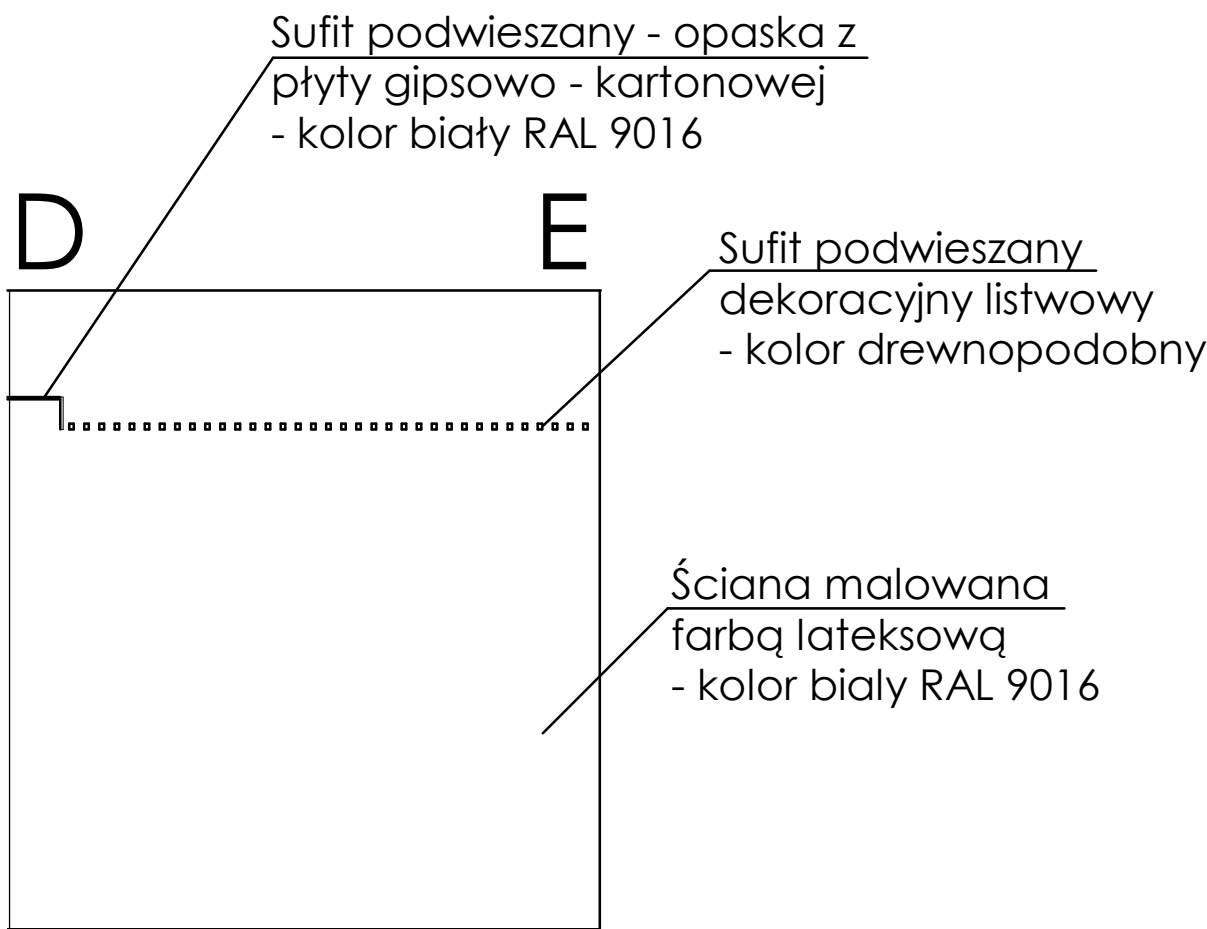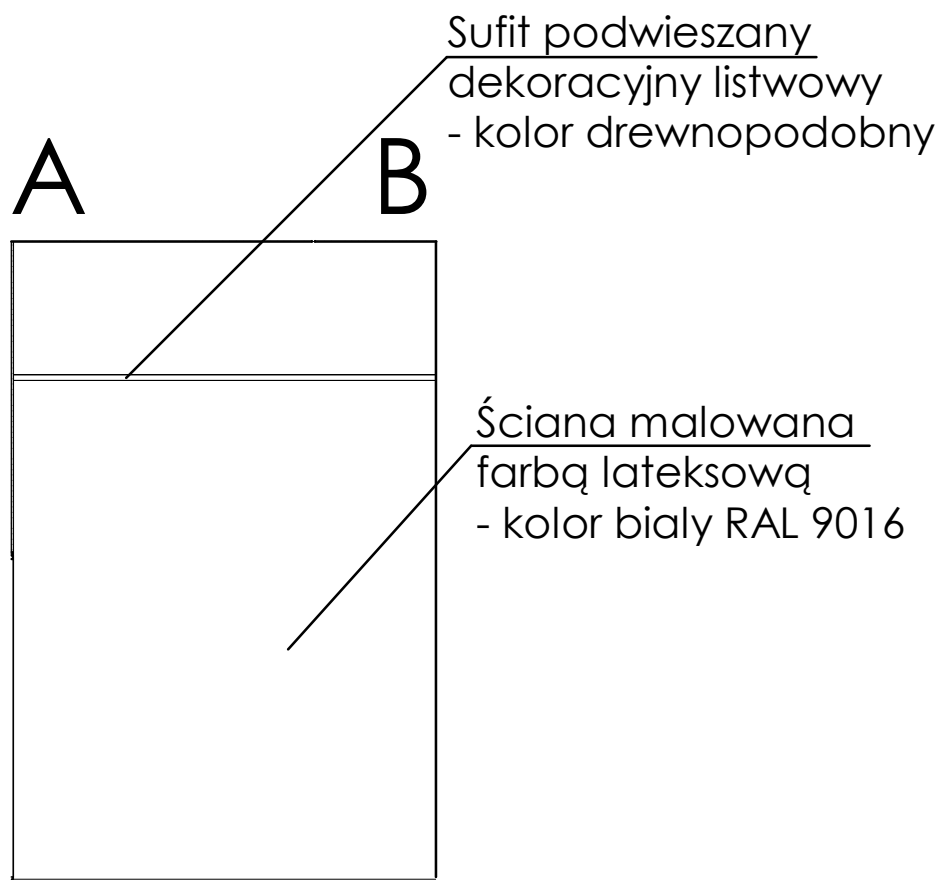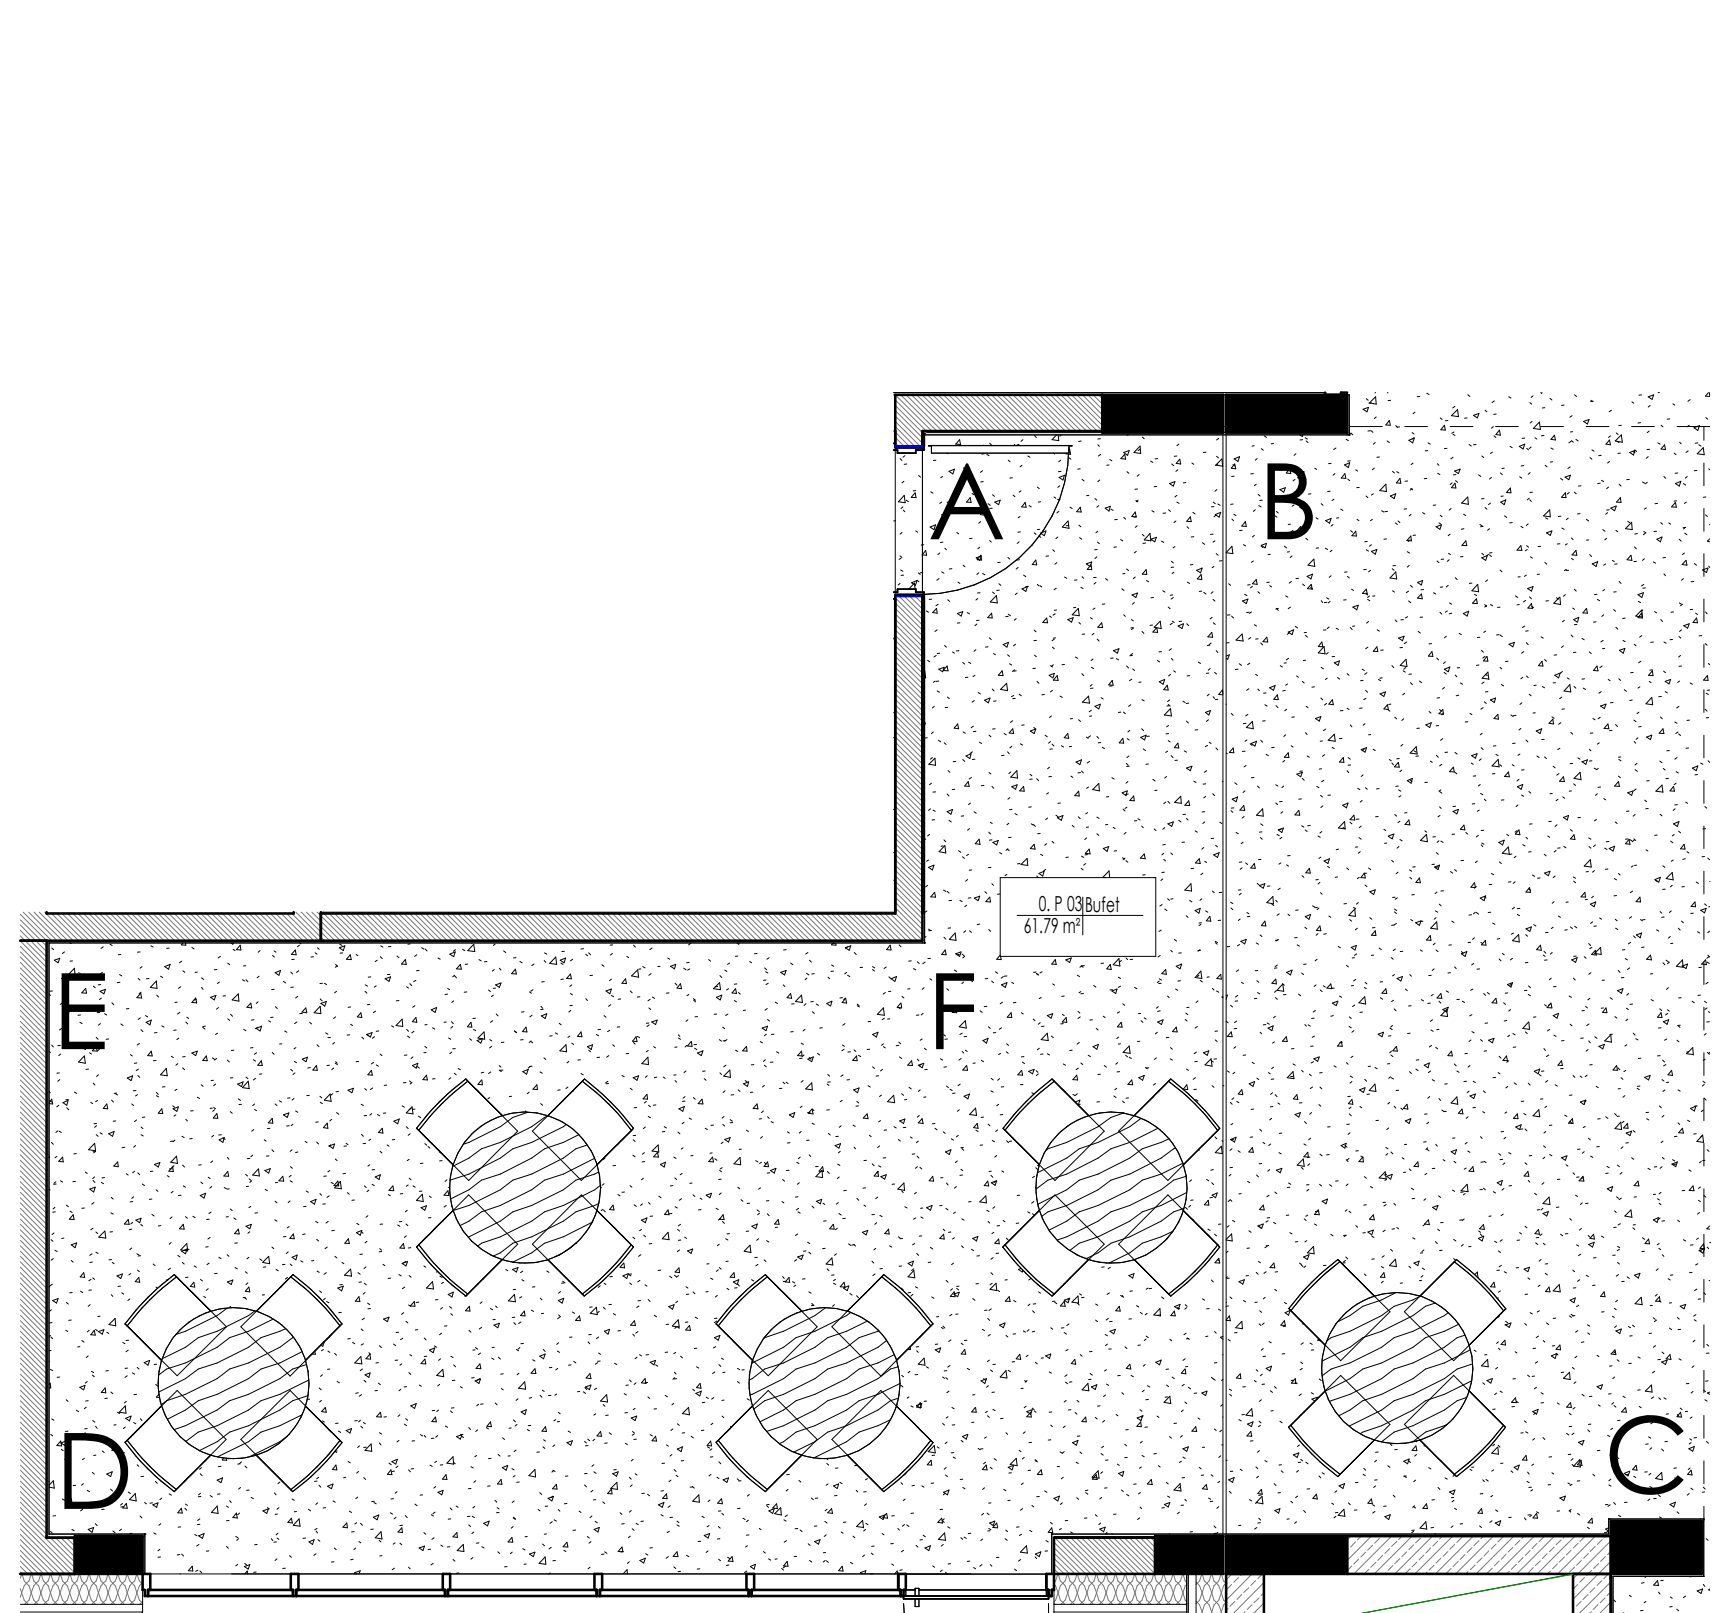


UWAGI:
POWYŻSZE RYSUNKI MOGĄ BYĆ WYKORZYSTANE TYLKO I WYŁĄCZNIE JAKO PROJEKT WYKONAWCZY, NA ETAPIE REALIZACJI WSZELKIE PRACE I DECYZJE DOTYCZĄCE ROZWIĄZAŃ TECHNICZNYCH, MATERIAŁOWYCH I ILOŚCIOWYCH (W TYM WSZYSTKIE DOMIARY) MOGĄ BYĆ PODEJMOWANE TYLKO I WYŁĄCZNIE NA PODSTAWIE DOKUMENTACJI WYKONAWCZEJ.

NINIEJSZY PROJEKT JEST PROJEKTEM ARCHITEKTONICZNYM I STANOWI NIEPOWROTALNĄ DOKUMENTACJĘ PRZEWIDZIANĄ DO REALIZACJI Z ZACHOWANIEM PRZEPISÓW PRAWA AUTORSKIEGO PRZYSŁUGUJĄCEGO PROJEKTANTOWI ZGODNIE Z USTAWĄ O PRAWIE AUTORSKIM Z 1994 ROKU (DZ.U. Nr 24 poz.83). WSZELKIE ZMIANY W PROJEKCIE I NA ETAPIE REALIZACJI MUSZĄ BYĆ WCZEŚNIEJ SKONSULTOWANE I ZAKCEPTOWANE PRZEZ PROJEKTANTA. POWIELANIE I ROZPOWŚZECZNIANIE JEST DOZWOŁONE TYLKO DO CEŁÓW REALIZACJI NINIEJSZEGO PROJEKTU. W POZOSTAŁYCH PRZYPADKACH JEST ZABRONIONE.







W RAZIE JAKICHKOLWIEK NIEZGODNOŚCI NALEŻY SKONSULTOWAĆ SIĘ Z PROJEKTANTAMI. EWENTUALNE WADY PROJEKTOWE I KOORDYNACYJNE NALEŻY PRZEDSTAWIĆ NADZOROWI AUTORSKIEMU.

PROJEKT ARCHITEKTONICZNY ROZPATRYWAĆ RAZEM Z PROJ. KONSTRUKCYJNYM ORAZ PROJEKTAMI POSZCZEGÓLNYCH BRANŻ I INSTALACJI. LOKALIZACJA: PIONÓW WOD.-KAN., GRZEJNIKÓW PRZEBIĆ KONSTRUKCYJNYCH, TRAS KABLOWYCH ETC. WG. PROJEKTÓW BRANŻOWYCH. W PRZYPADKU NIEZGODNOŚCI Z PROJ. ARCH. POWIADOMIĆ PROJEKTANTA.







WYMIARY ORAZ ILOŚCI SPRAWDZIĆ W NATURZE. W PRZYPADKU NIEZGODNOŚCI Z RYSUNKAMI POWIADOMIĆ PROJEKTANTÓW.

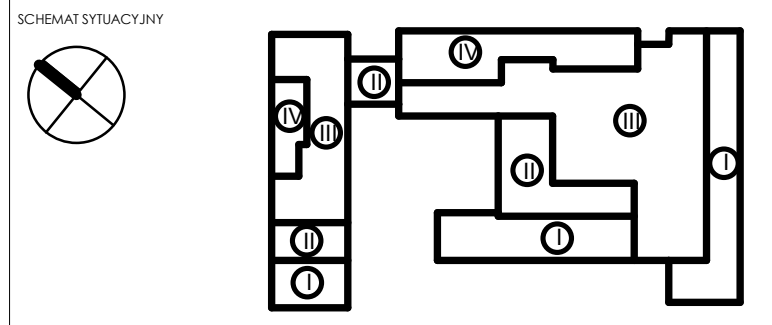


FAZA	PROJEKT WYKONAWCZY		
TYTUŁ	Budowa budynku laboratoryjnego - dydaktycznego wraz z zapleczem technicznym i infrastrukturą towarzyszącą, ciągami komunikacyjnymi i zagospodarowaniem terenu		
ADRES INWESTYCJI	Ul. Nowoursynowska 159, 02-787 Warszawa dz.nr e. 146513_08 dzielnica Ursynów obręb ewidencyjny 1-10-12 dz. 114/2		
INWESTOR	Szkoła Główna Gospodarstwa Wiejskiego w Warszawie, Ul. Nowoursynowska 166, 02-787 Warszawa		
JEDNOSTKA PROJEKTOWA	BBC Best Building Consultants Sp. z o.o. Sp.k Al. Jerozolimskie 155 02-326 Warszawa e-mail: biuro@bbconsultants.pl		
BRANŻA	ARCHITEKTURA		
PROJEKTANT	mgr inż. arch. Karol Grodzki upr. nr 16/PDOKK/2016		
SPRAWDZAJĄCY	mgr inż. arch. Wojciech Kosiński upr. nr 2883/58		
OPRACOWANIE	mgr inż. arch. Anne Komba Wobondzi mgr inż. arch. Magdalena Hnat mgr inż. arch. Justyna Michałowska inż. arch. Wiktor Rafeenko		
NAZWA RYSUNKU	PROJEKT WNETRZ O. P. 03		
NAZWA DOKUMENTY	1912_PW_AR_01_73_04		
TOM	II	SKALA	1 : 50
DATA	08.2020	REWIZJA	

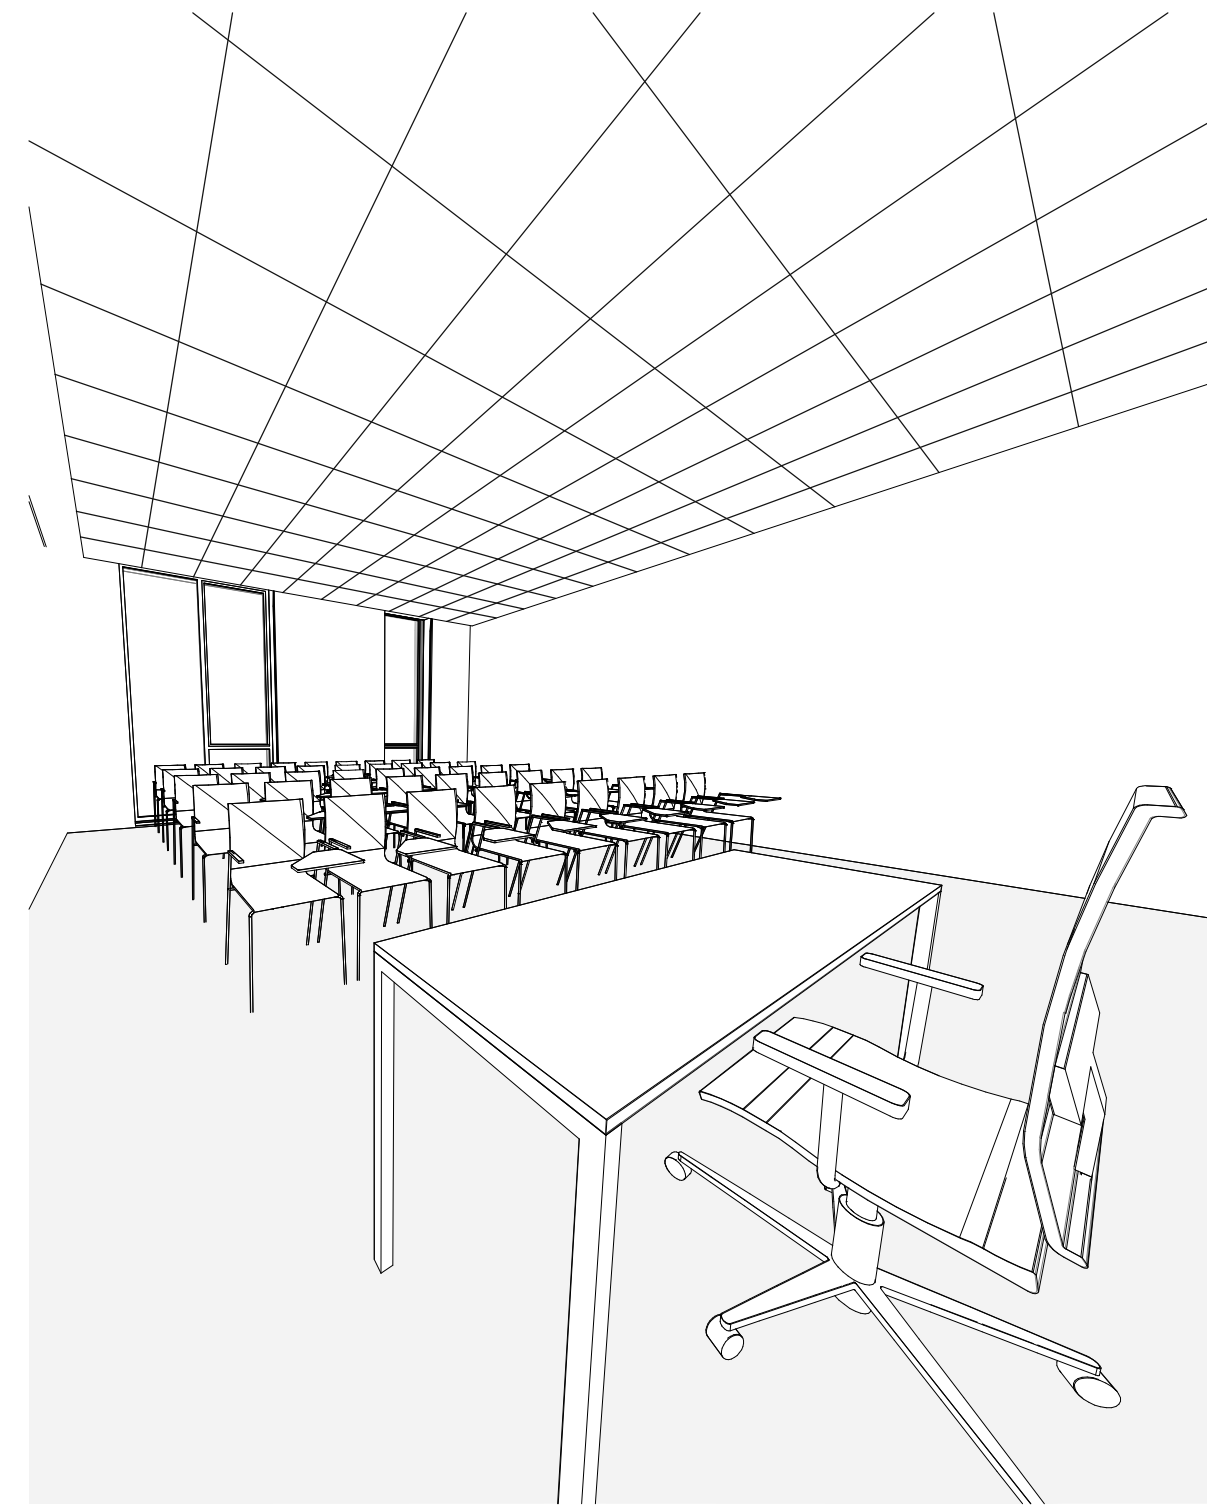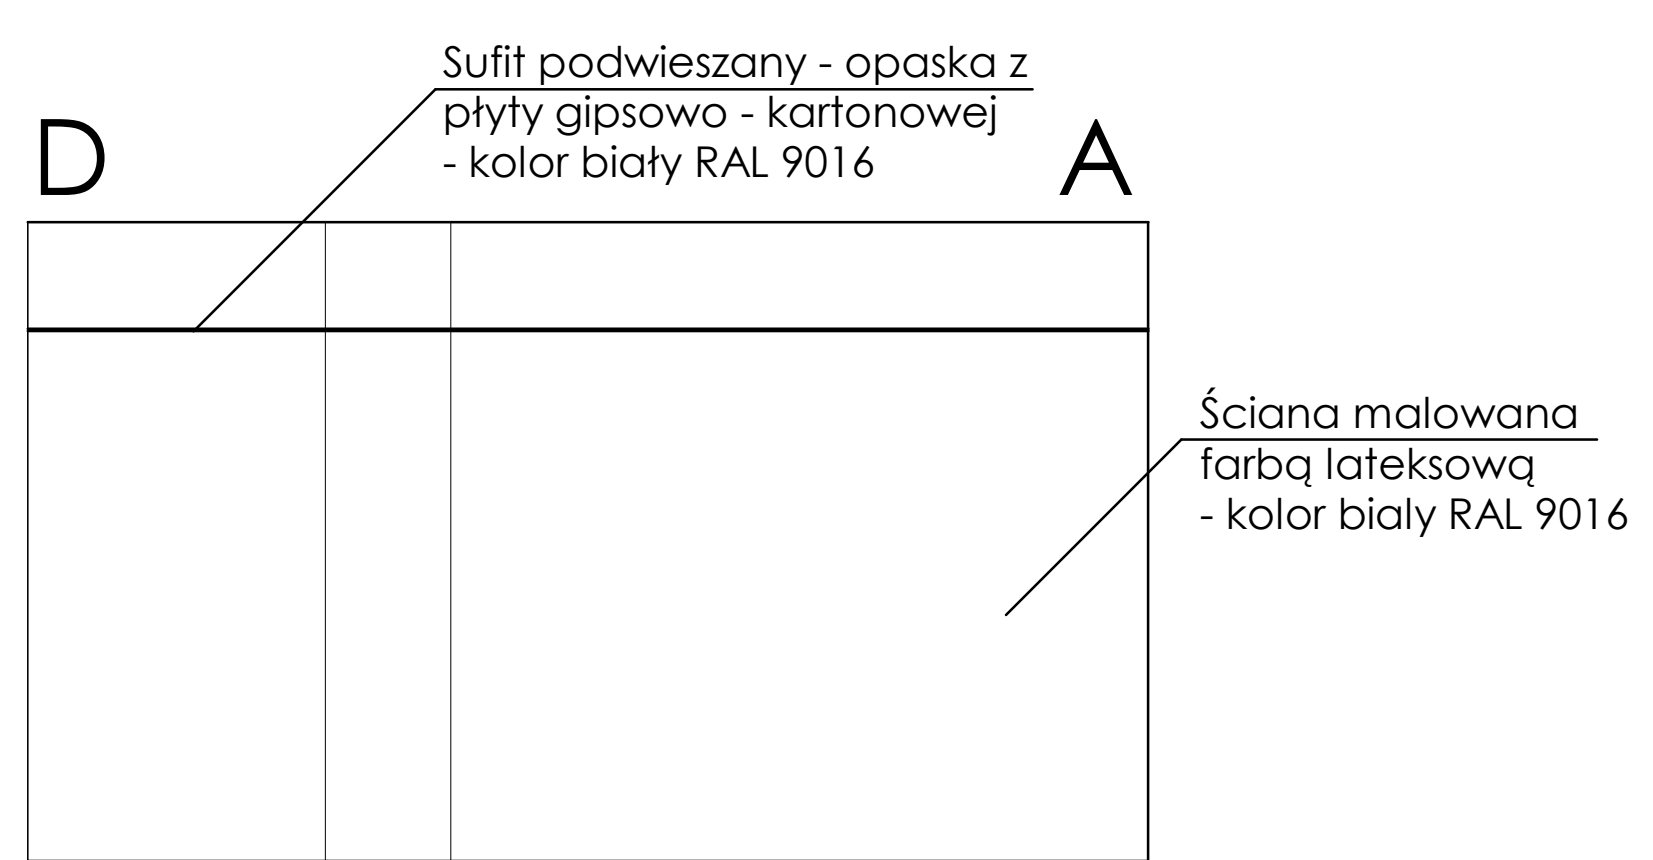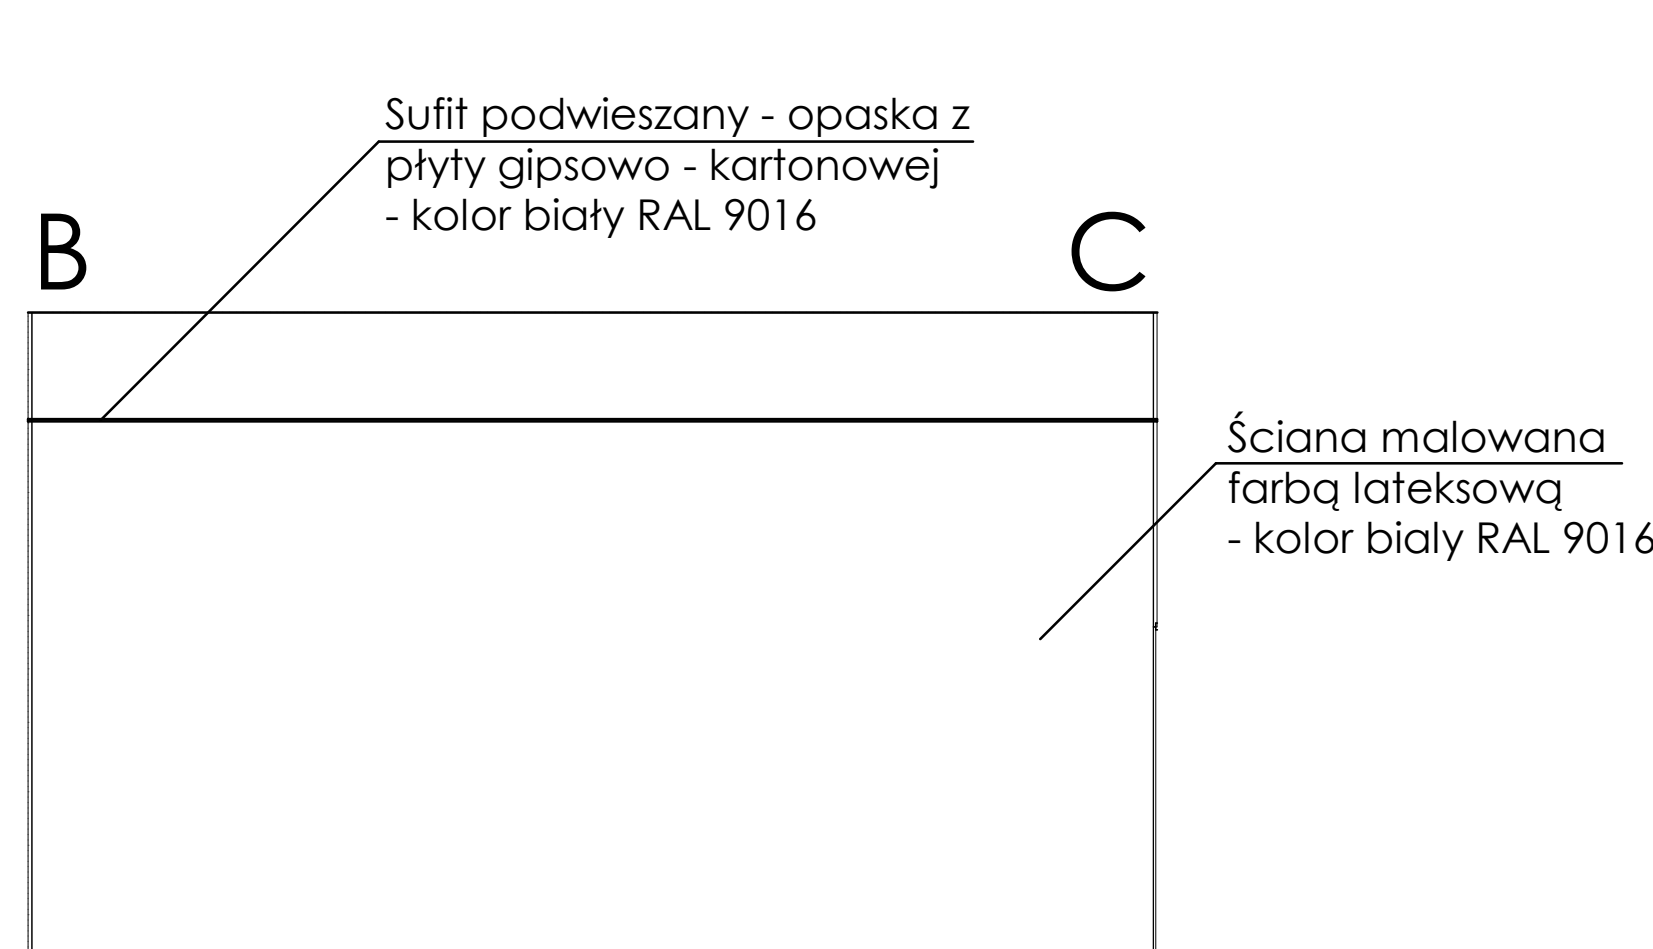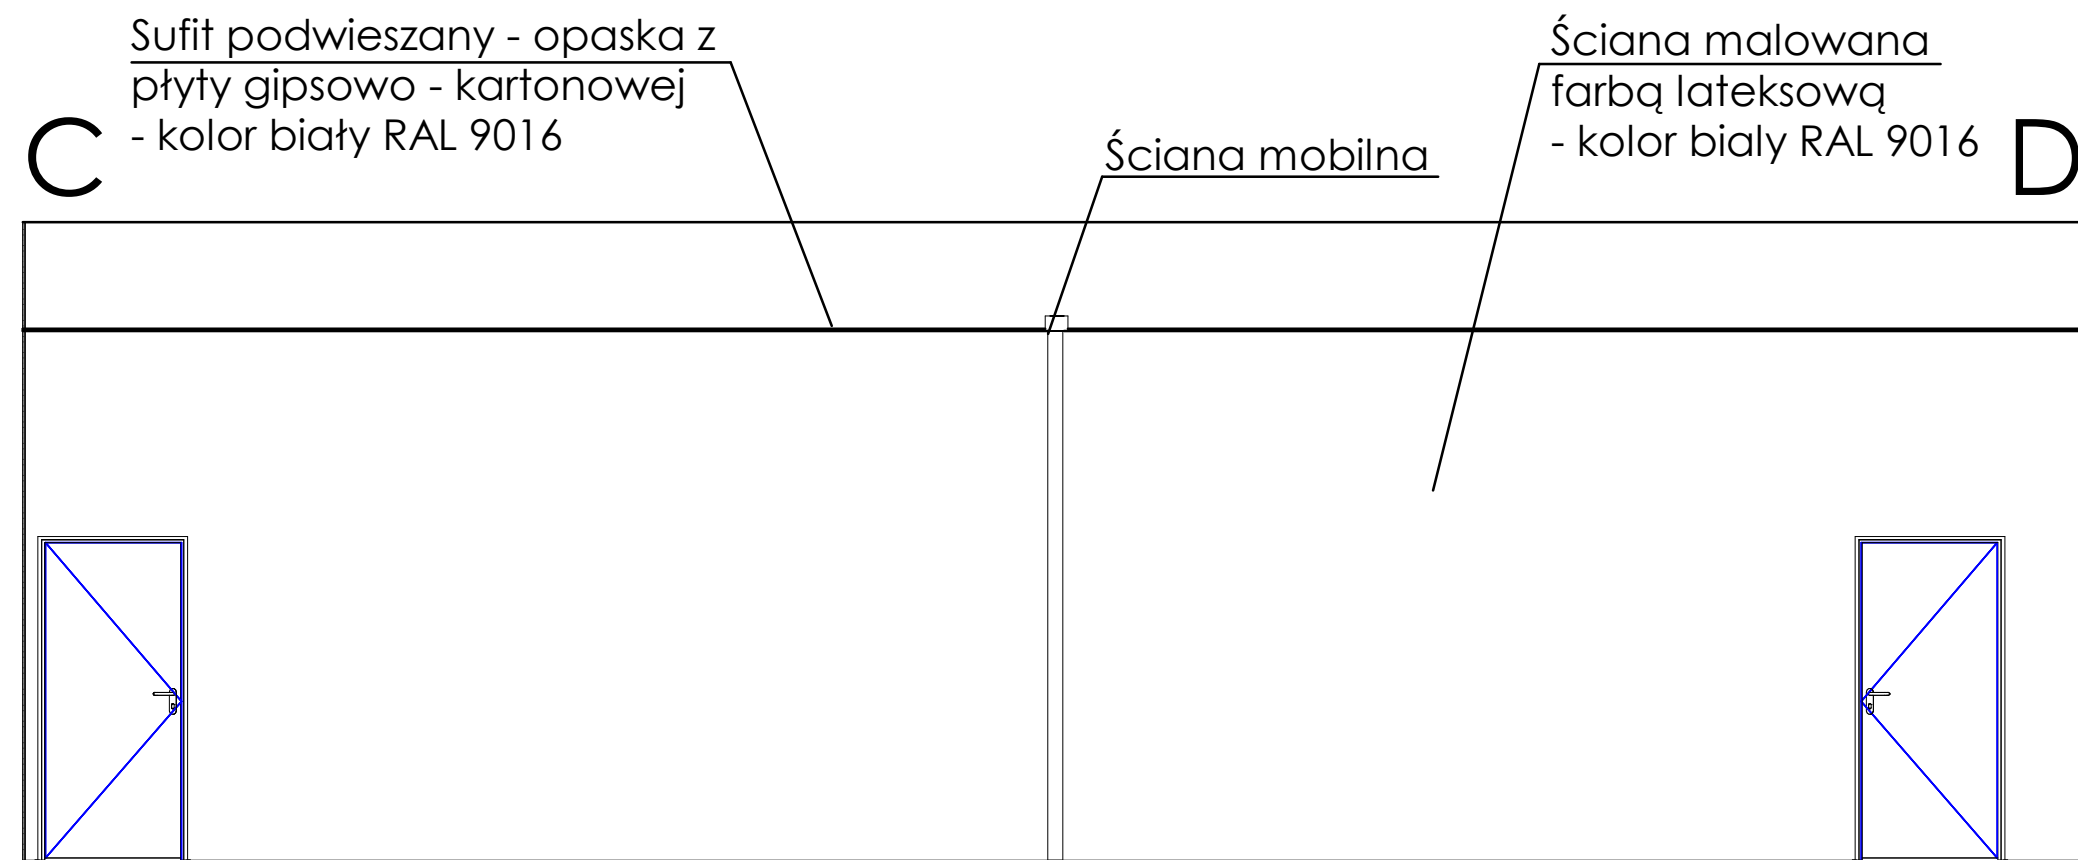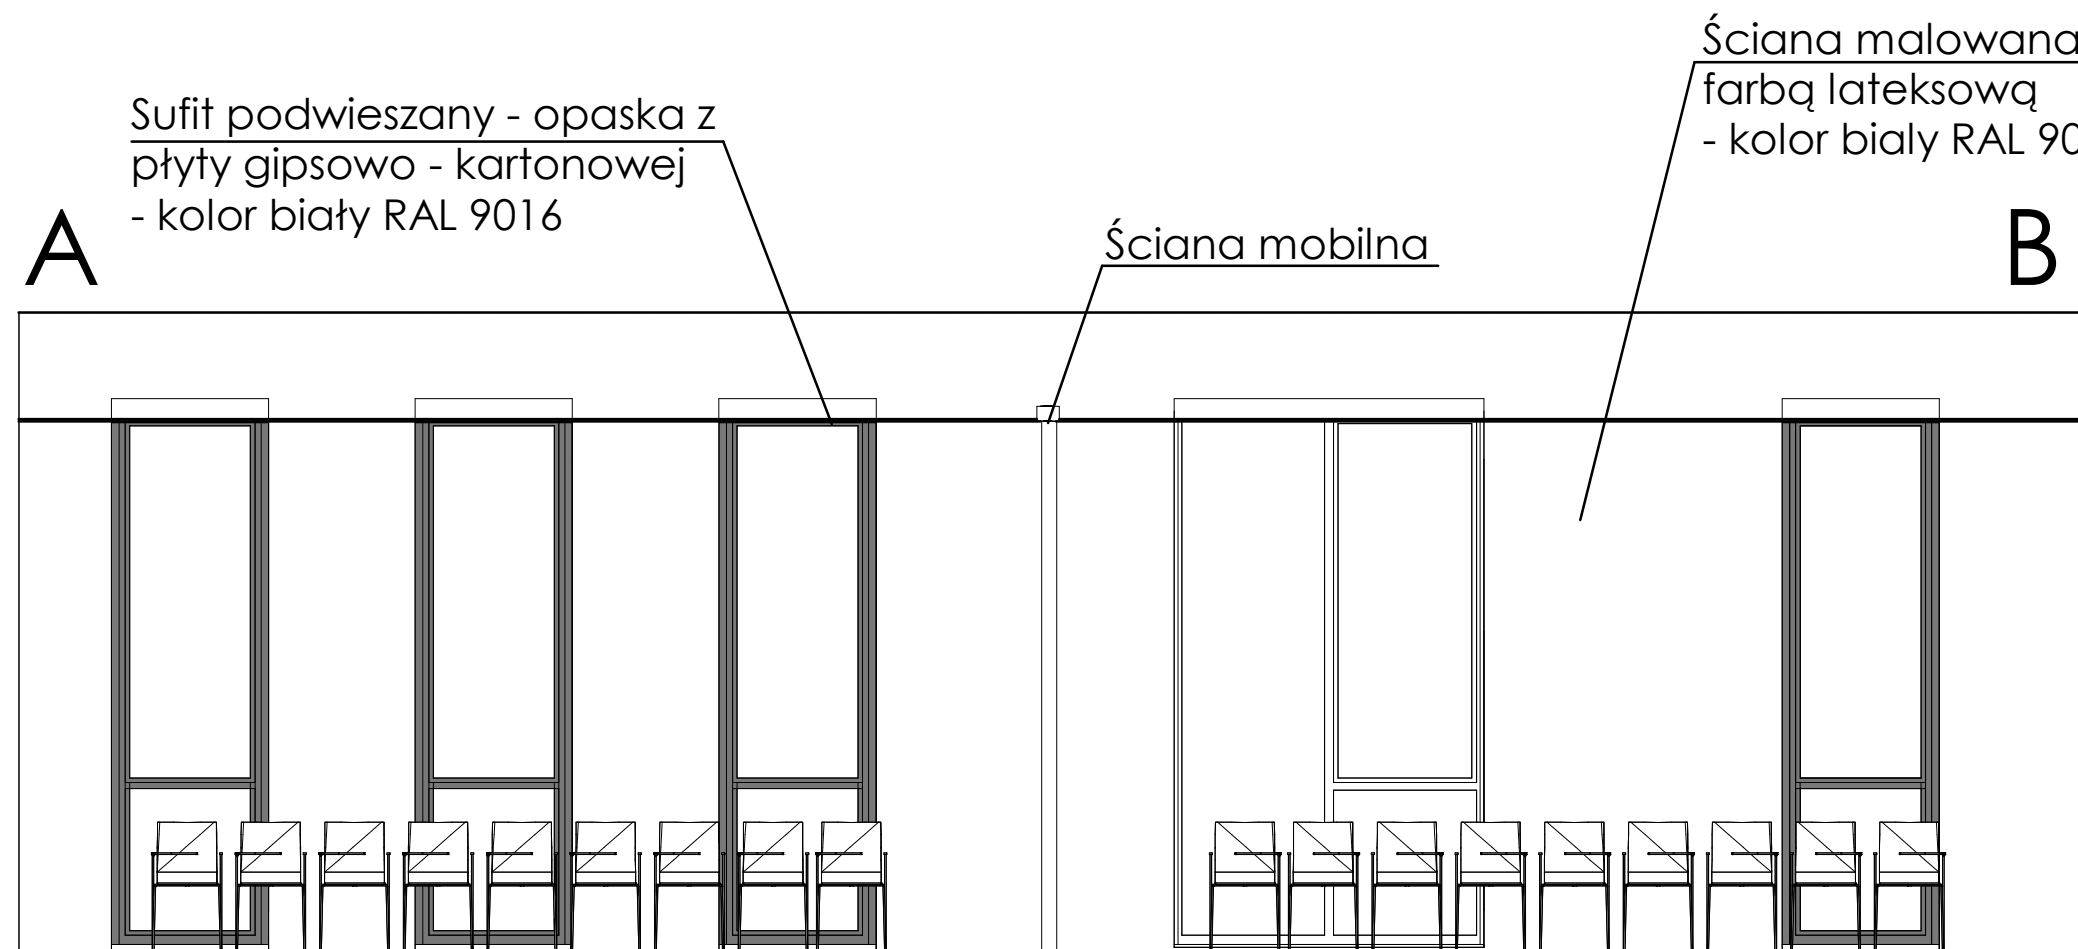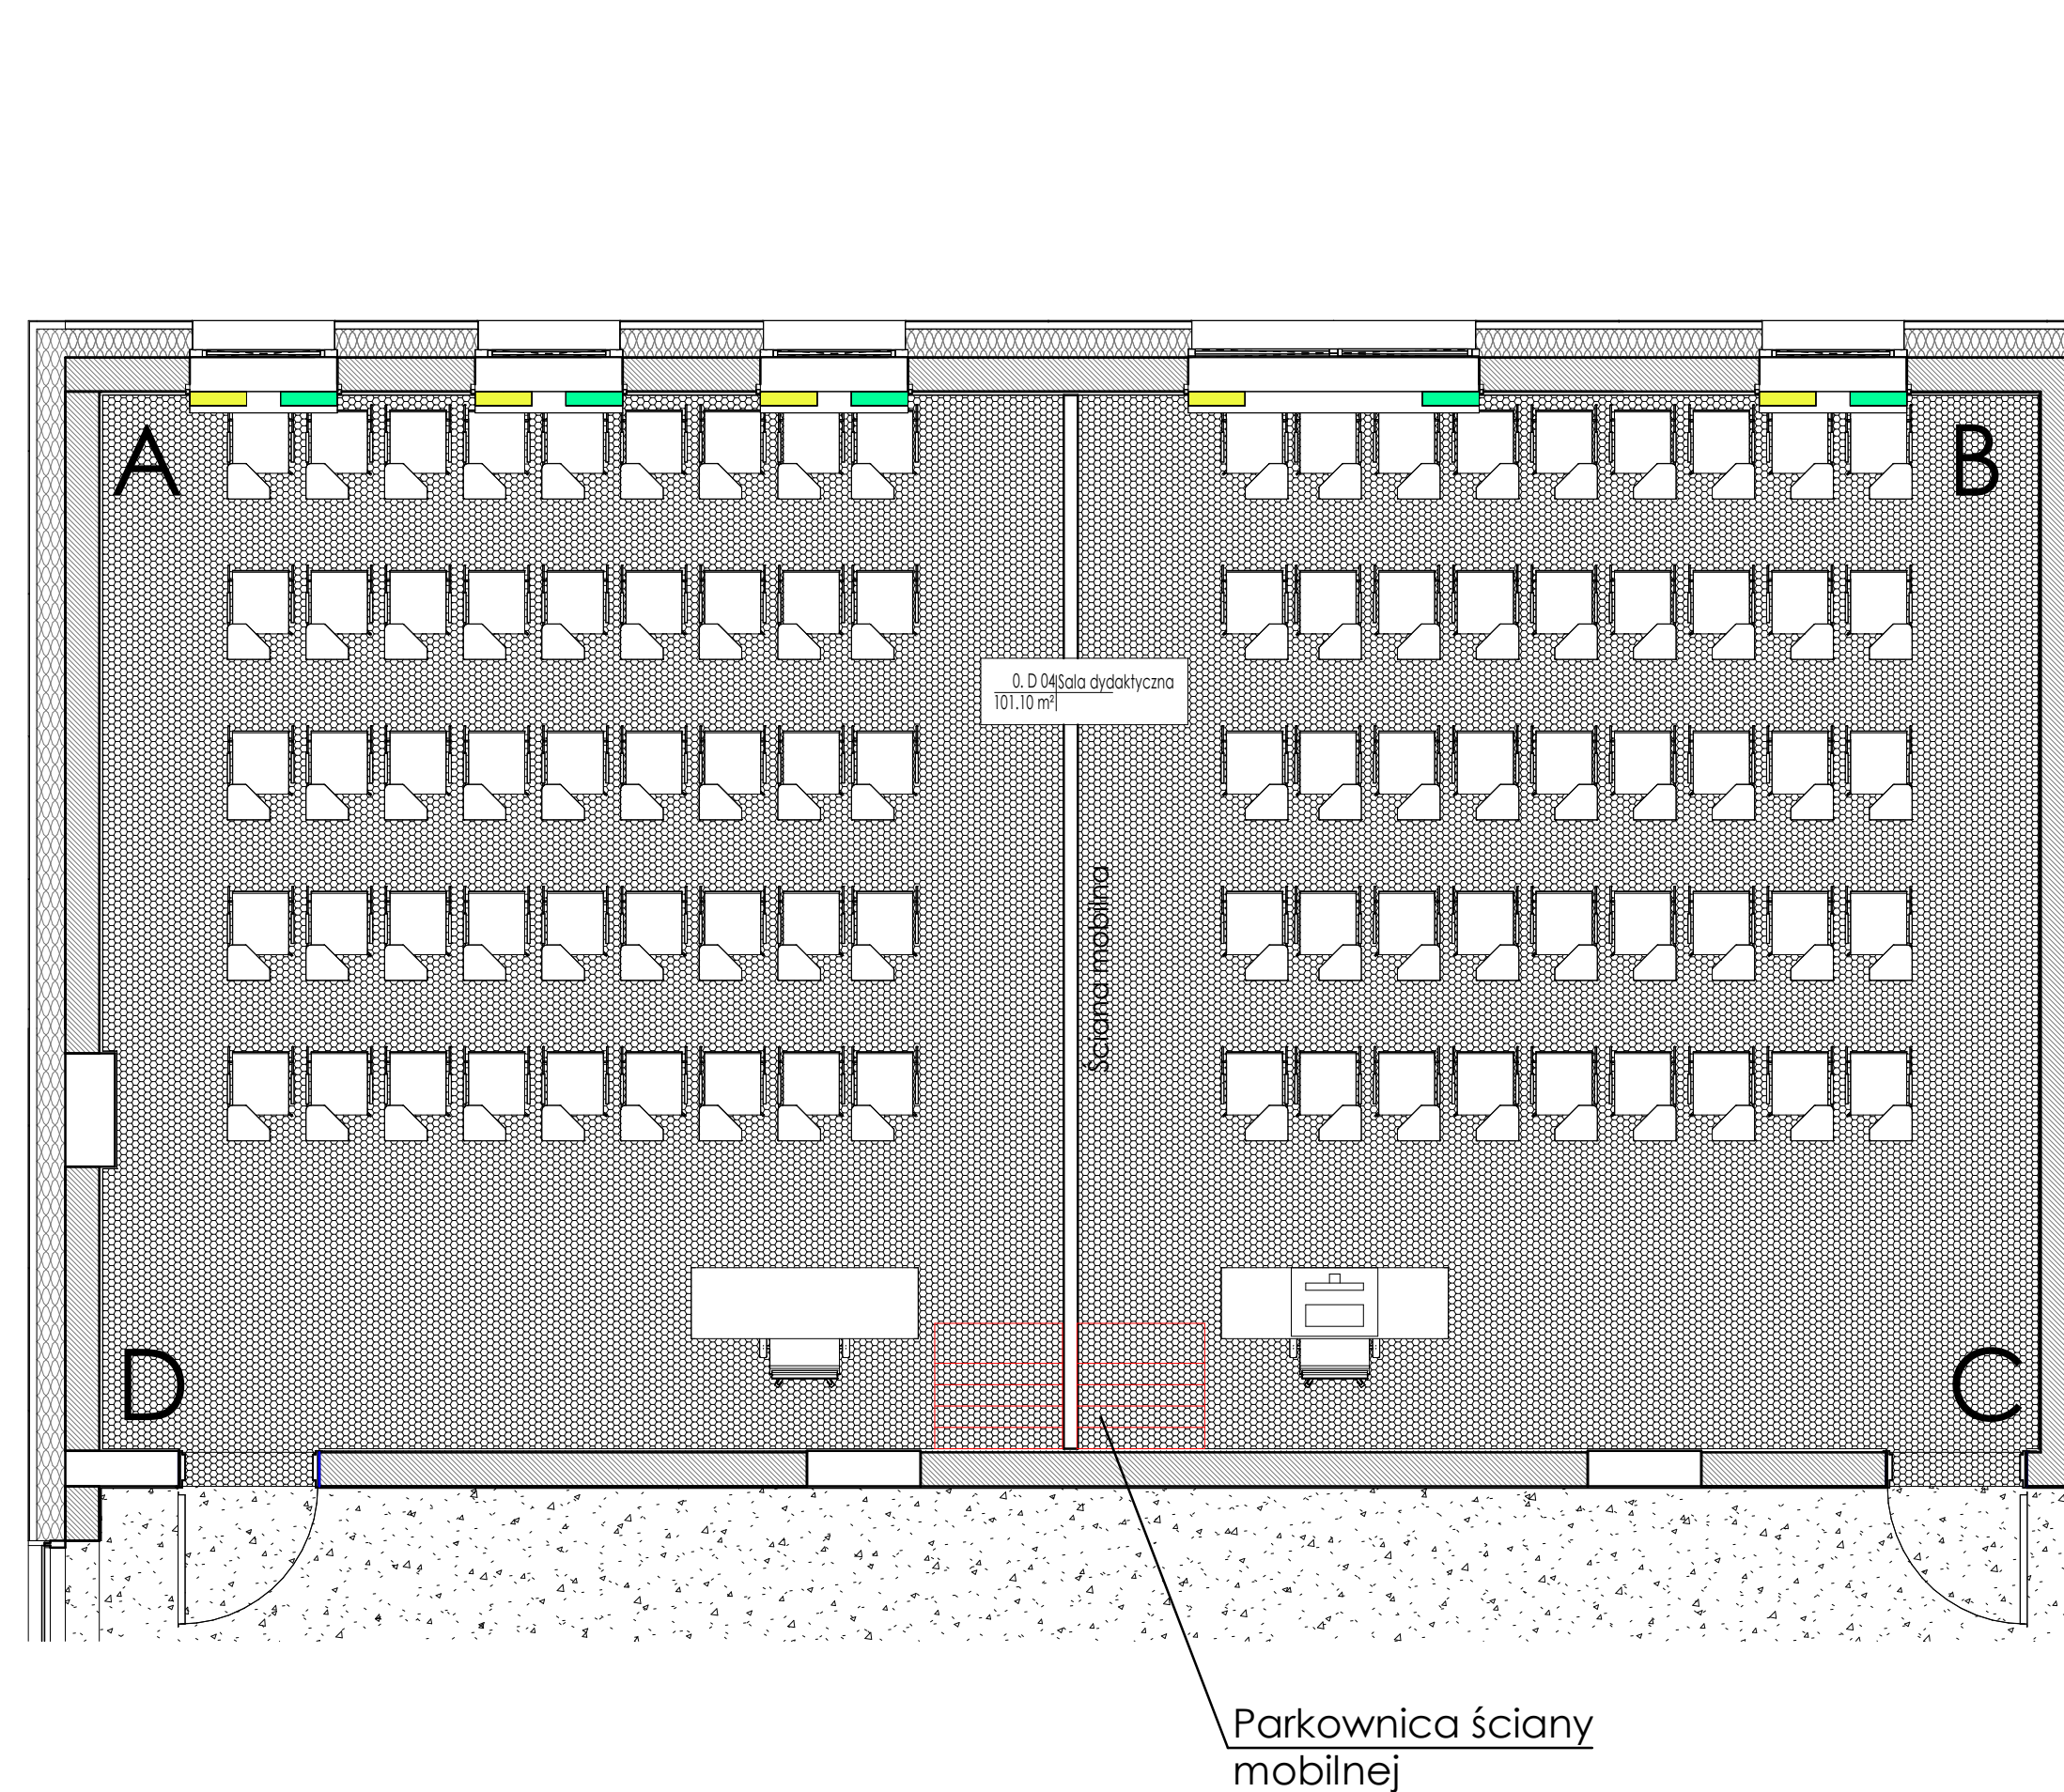









<p>UWAGI: POWYŻSZE RYSUNKI MOGĄ BYĆ WYKORZYSTANE TYLKO I WYŁĄCZNIE JAKO PROJEKT WYKONAWCZY. NA ETAPIE REALIZACJI WSZELKIE PRACE I DECYZJE DOTYCZĄCE ROZWIĄZAŃ TECHNICZNYCH, MATERIAŁOWYCH I ILOŚCIOWYCH (W TYM WSZYSTKIE DOKUMENTY) MOGĄ BYĆ PODEJMOWANE TYLKO I WYŁĄCZNIE NA PODSTAWIE DOKUMENTACJI WYKONAWCZEJ.</p> <p>NINIEJSZY PROJEKT (UTWÓR ARCHITEKTONICZNY) STANOWI NIEPOWARTARZALNĄ DOKUMENTACJĘ PRZEWIDZIANĄ DO REALIZACJI Z ZACHOWANIEM PRZEPISÓW PRAWA AUTORSKIEGO PRZYSŁUGUJĄCEGO PROJEKTANTOWI ZGODNIE Z USTAWĄ O PRAWIE AUTORSKIM Z 1994 ROKU (DZ.U. Nr 24 poz.83).</p> <p>WSZELKIE ZMIANY W PROJEKcie I NA ETAPIE REALIZACJI MUSZĄ BYĆ WCZEŚNIEJ SKONSULTOWANE I ZAACEPTOWANE PRZEZ PROJEKTANTA. POWIELANIE I ROZPOWSZECZANIE JEST DOZWOLONE TYLKO DO CEŁÓW REALIZACJI NINIEJSZEGO PROJEKTU. W POZOSTAŁYCH PRZYPADKACH JEST ZABRONIONE.</p> <p>W RAZIE JAKICHKOLWIEK NIEZGODNOŚCI NALEŻY SKONSULTOWAĆ SIĘ Z PROJEKTANTAMI. EWENTUALNE WADY PROJEKTOWE I KOORDYNACYJNE NALEŻY PRZEDSTAWIĆ NADZOROWI AUTORSKIEMU.</p> <p>PROJEKT ARCHITEKTONICZNY ROZPATRYWAĆ RAZEM Z PROJ. KONSTRUKCYJNYM ORAZ PROJEKTAMI POSZCZEGÓLNYCH BRANŻ INSTALACYJNYCH.</p> <p>LOKALIZACJA: PIONÓW WOD.-KAN., GRZEJNIKÓW PRZEBIĆ KONSTRUKCYJNYCH, TRAS KABLOWYCH ETC. WG. PROJEKTÓW BRANŻOWYCH, W PRZYPADKU NIEZGODNOŚCI Z PROJ. ARCH. POWIADOMIĆ PROJEKTANTA.</p> <p>WYMIARY ORAZ ILOŚCI SPRAWDZIĆ W NATURZE. W PRZYPADKU NIEZGODNOŚCI Z RYSUNKAMI POWIADOMIĆ PROJEKTANTÓW.</p>			
<p>SCHEMAT SYTUACYJNY</p>			
<p>FAZA</p> <p>PROJEKT WYKONAWCZY</p>			
<p>TYTUŁ</p> <p>Budowa budynku laboratoryjno - dydaktycznego wraz z zapleczem technicznym i infrastrukturą towarzyszącą, ciągami komunikacyjnymi i zagospodarowaniem terenu</p>			
<p>ADRES INWESTYCJI</p> <p>Ul. Nowoursynowska 159, 02-787 Warszawa dz.nr e. 146513_08 dzielnica Ursynów obręb ewidencyjny 1-10-12 dz. 114/2</p>			
<p>INWESTOR</p> <p>Szkoła główna Gospodarstwa Wiejskiego w Warszawie, Ul.Nowoursynowska 166, 02-787 Warszawa</p>			
<p>JEDNOSTKA PROJEKTOWA</p> <p>BBC Best Building Consultants Sp. z o.o. Sp.k Al. Jerozolimskie 155 02-326 Warszawa e-mail: biuro@bbconsultants.pl</p>			
<p>BRANŻA</p> <p>ARCHITEKTURA</p>			
<p>PROJEKTANT</p> <p>mgr inż. arch. Karol Grodzki upr. nr 16/PDOKK/2016</p>			
<p>SPRAWDZAJĄCY</p> <p>mgr inż. arch. Wojciech Kosiński upr. nr 2883/58</p>			
<p>OPRACOWANIE</p> <p>mgr inż. arch. Anne Komba Wobondzi mgr inż. arch. Magdalena Hnat mgr inż. arch. Justyna Michałowska inż. arch. Wiktor Rafeenko</p>			
<p>NAZWA RYSUNKU</p> <p>PROJEKT WNETRZ Ø D 04</p>			
<p>NAZWA DOKUMENTY</p> <p>1912_PW_AR_01_73_05</p>			
TOM	SKALA	DATA	REWIZJA
II	1 : 50	08.2020	

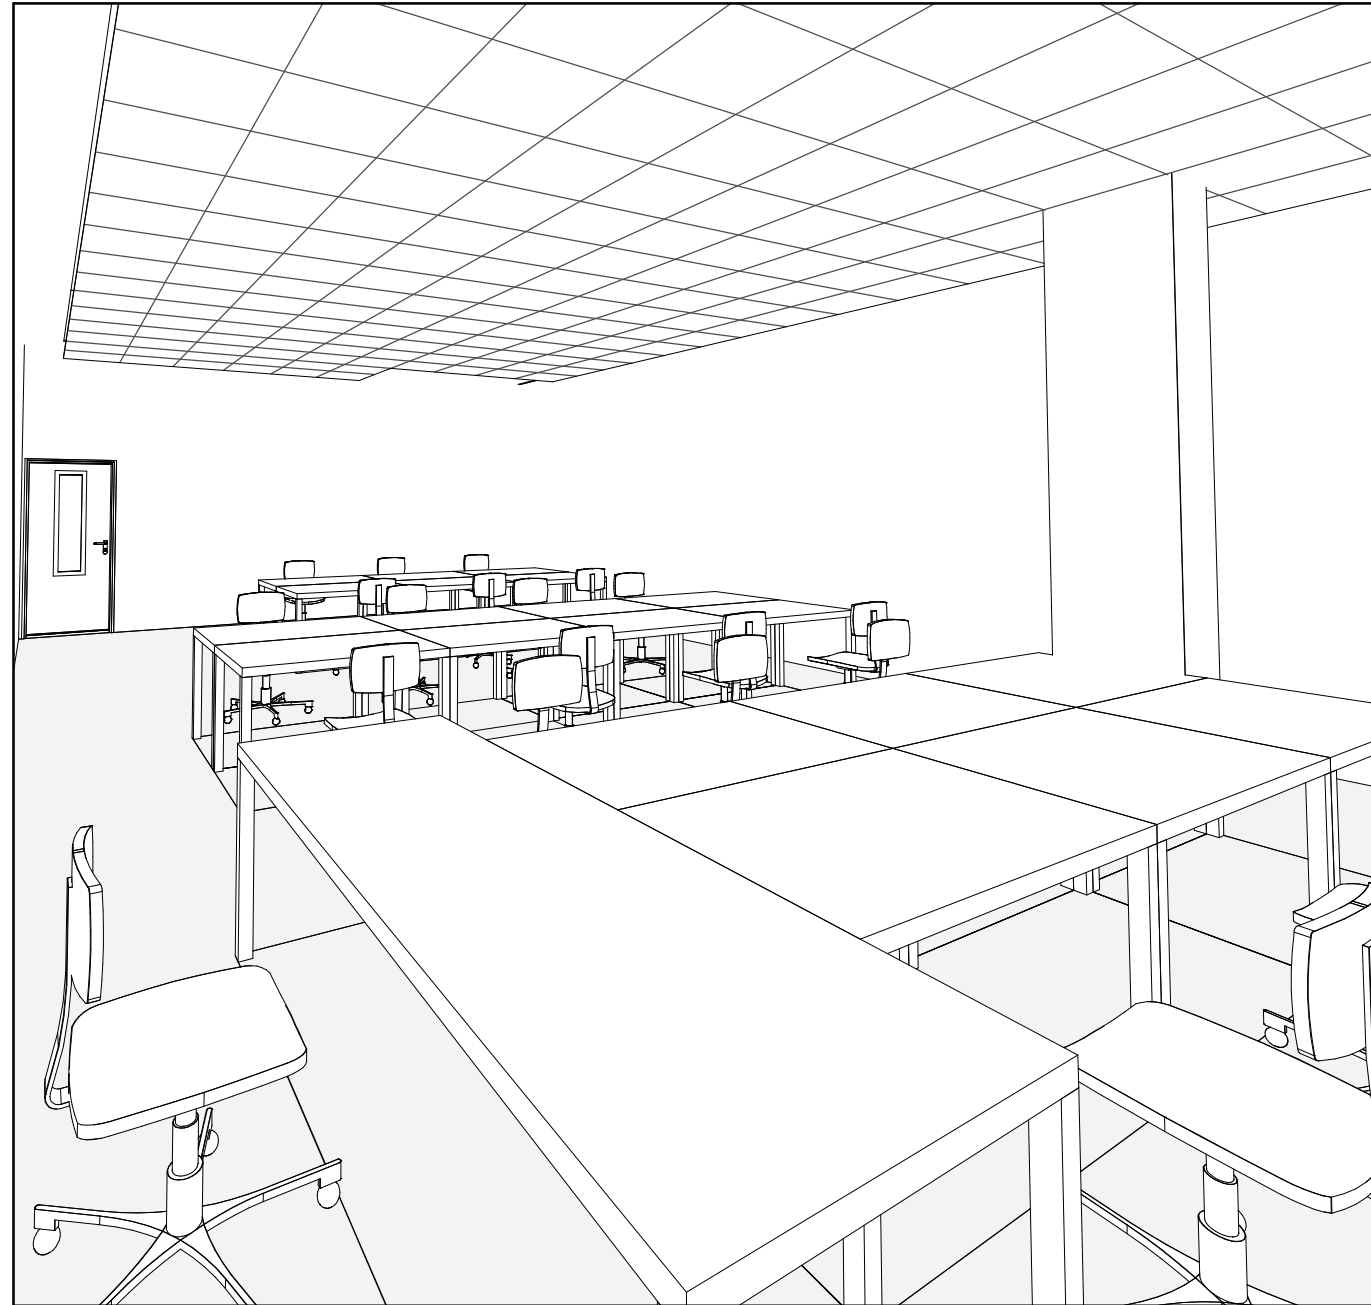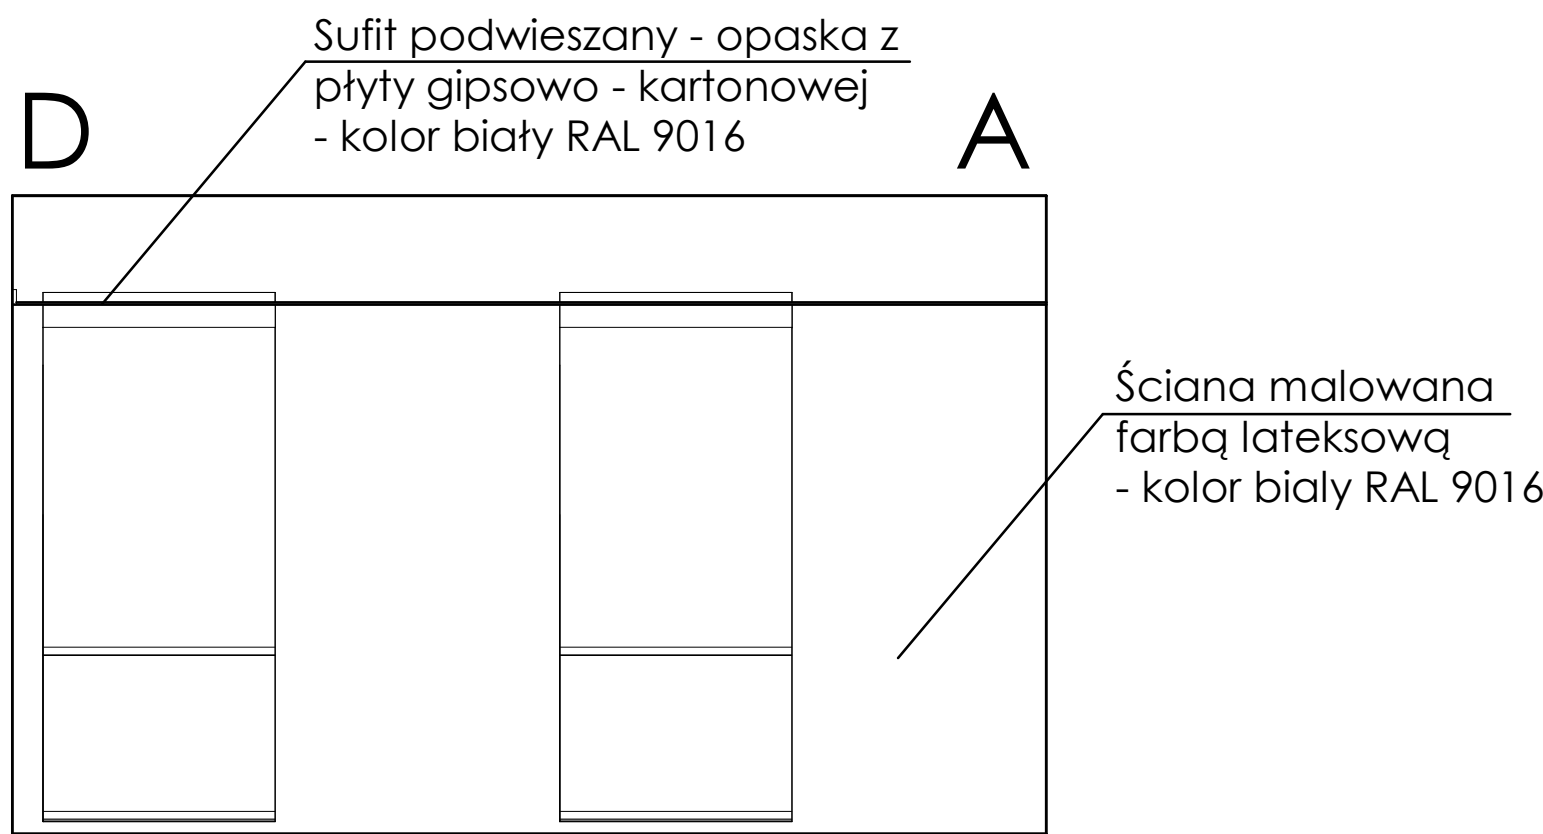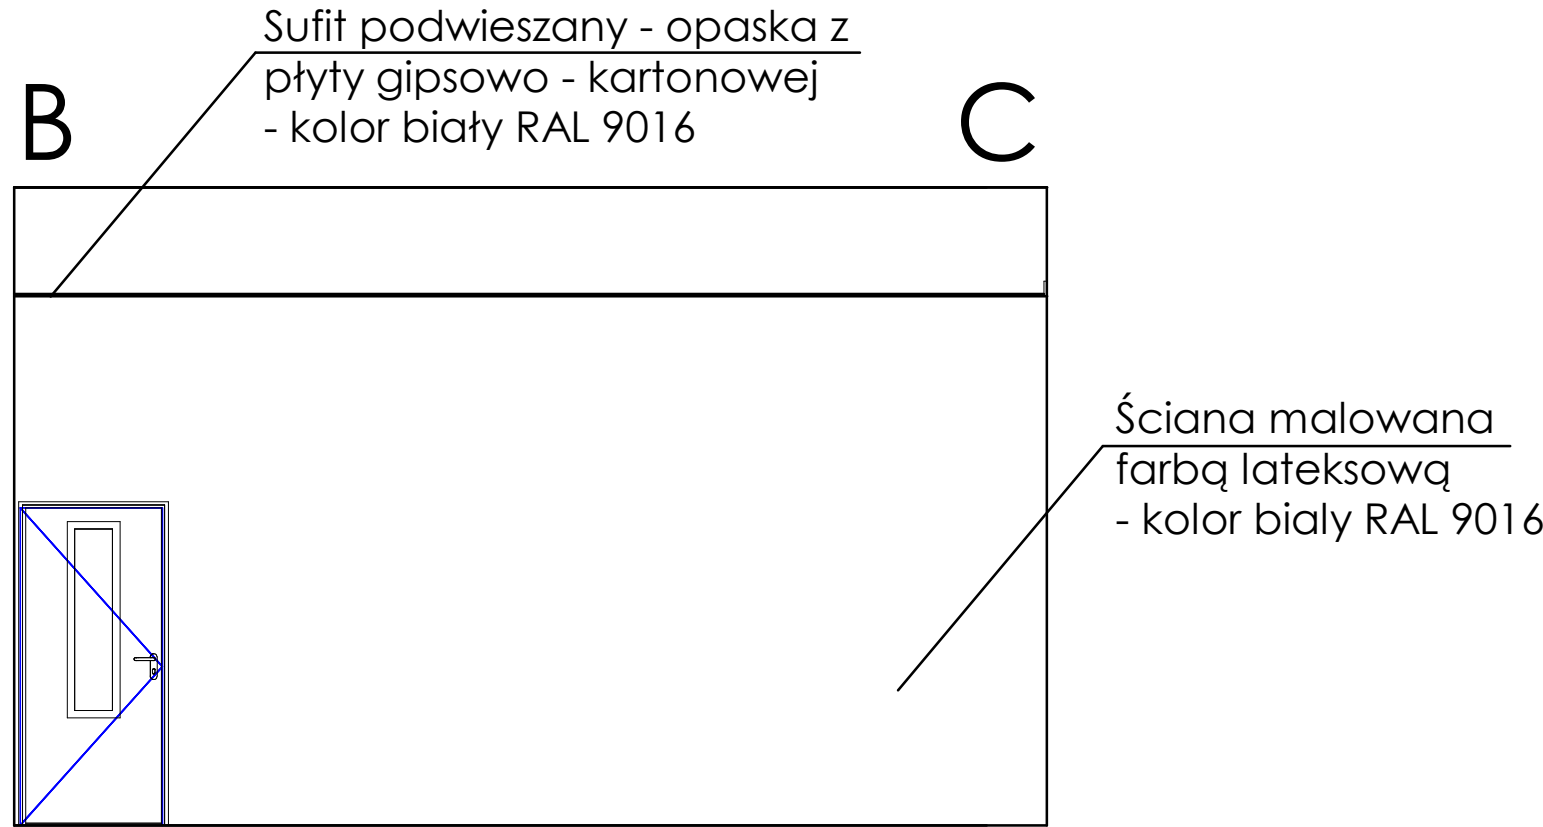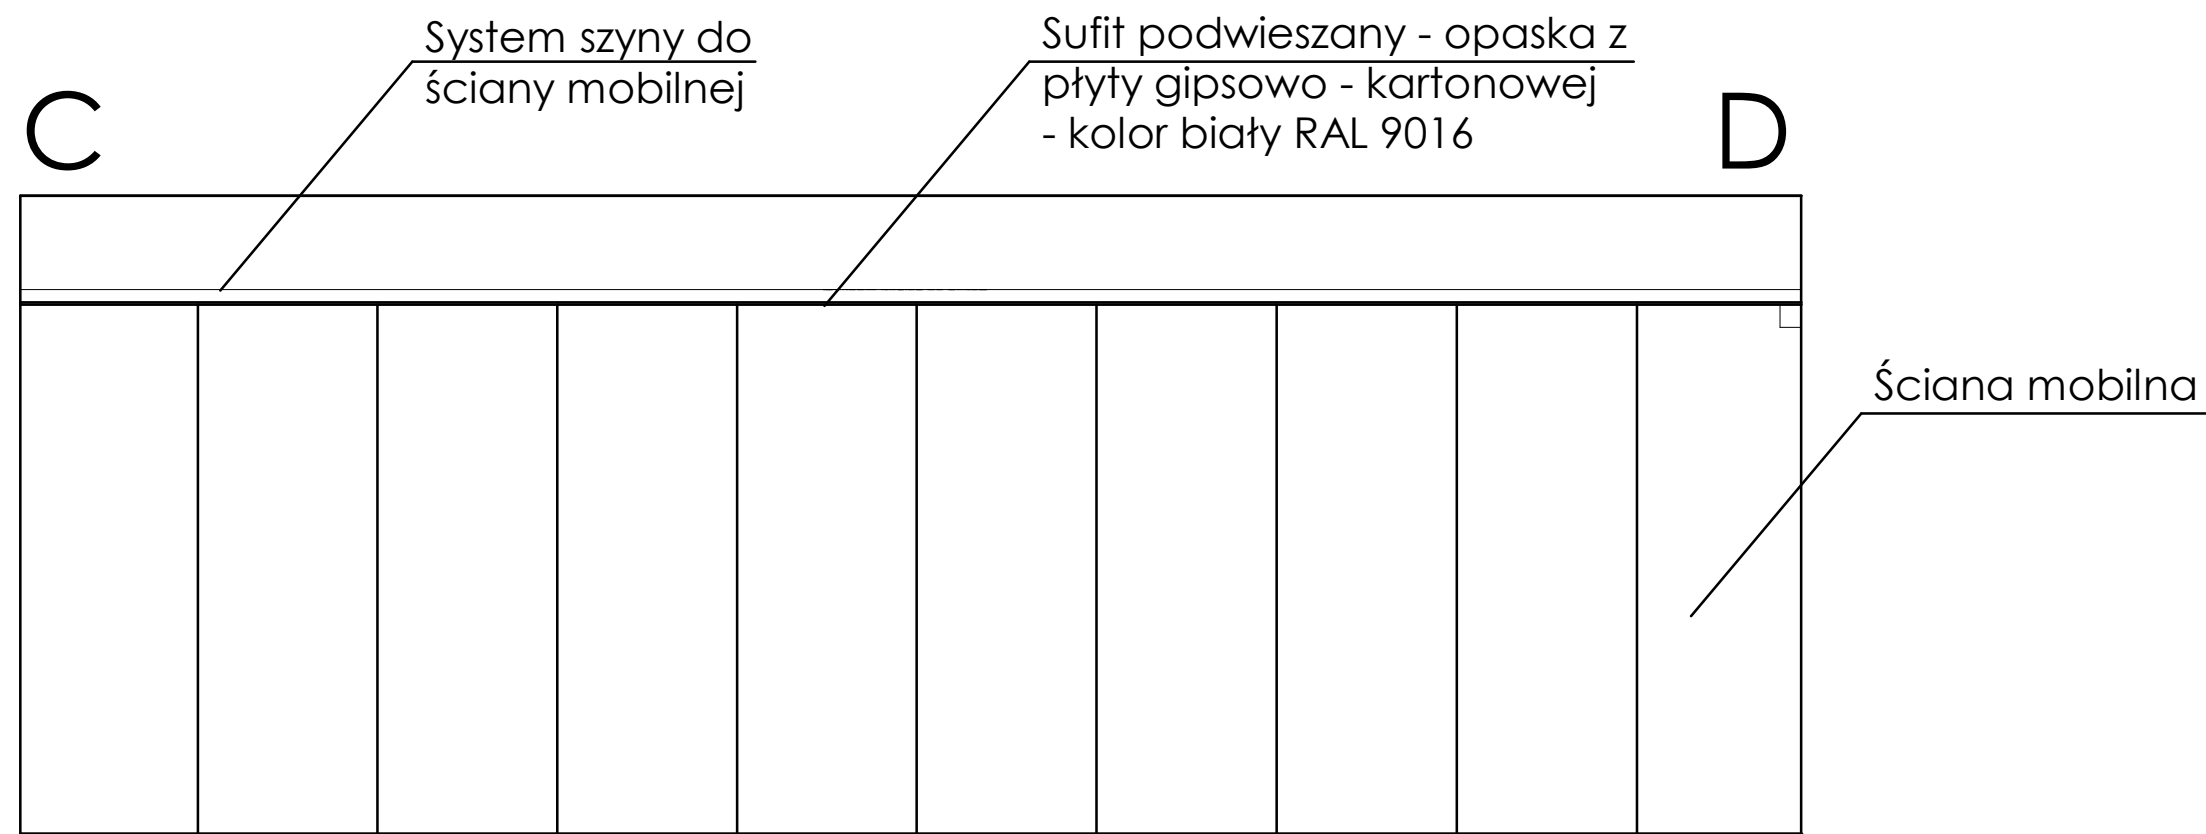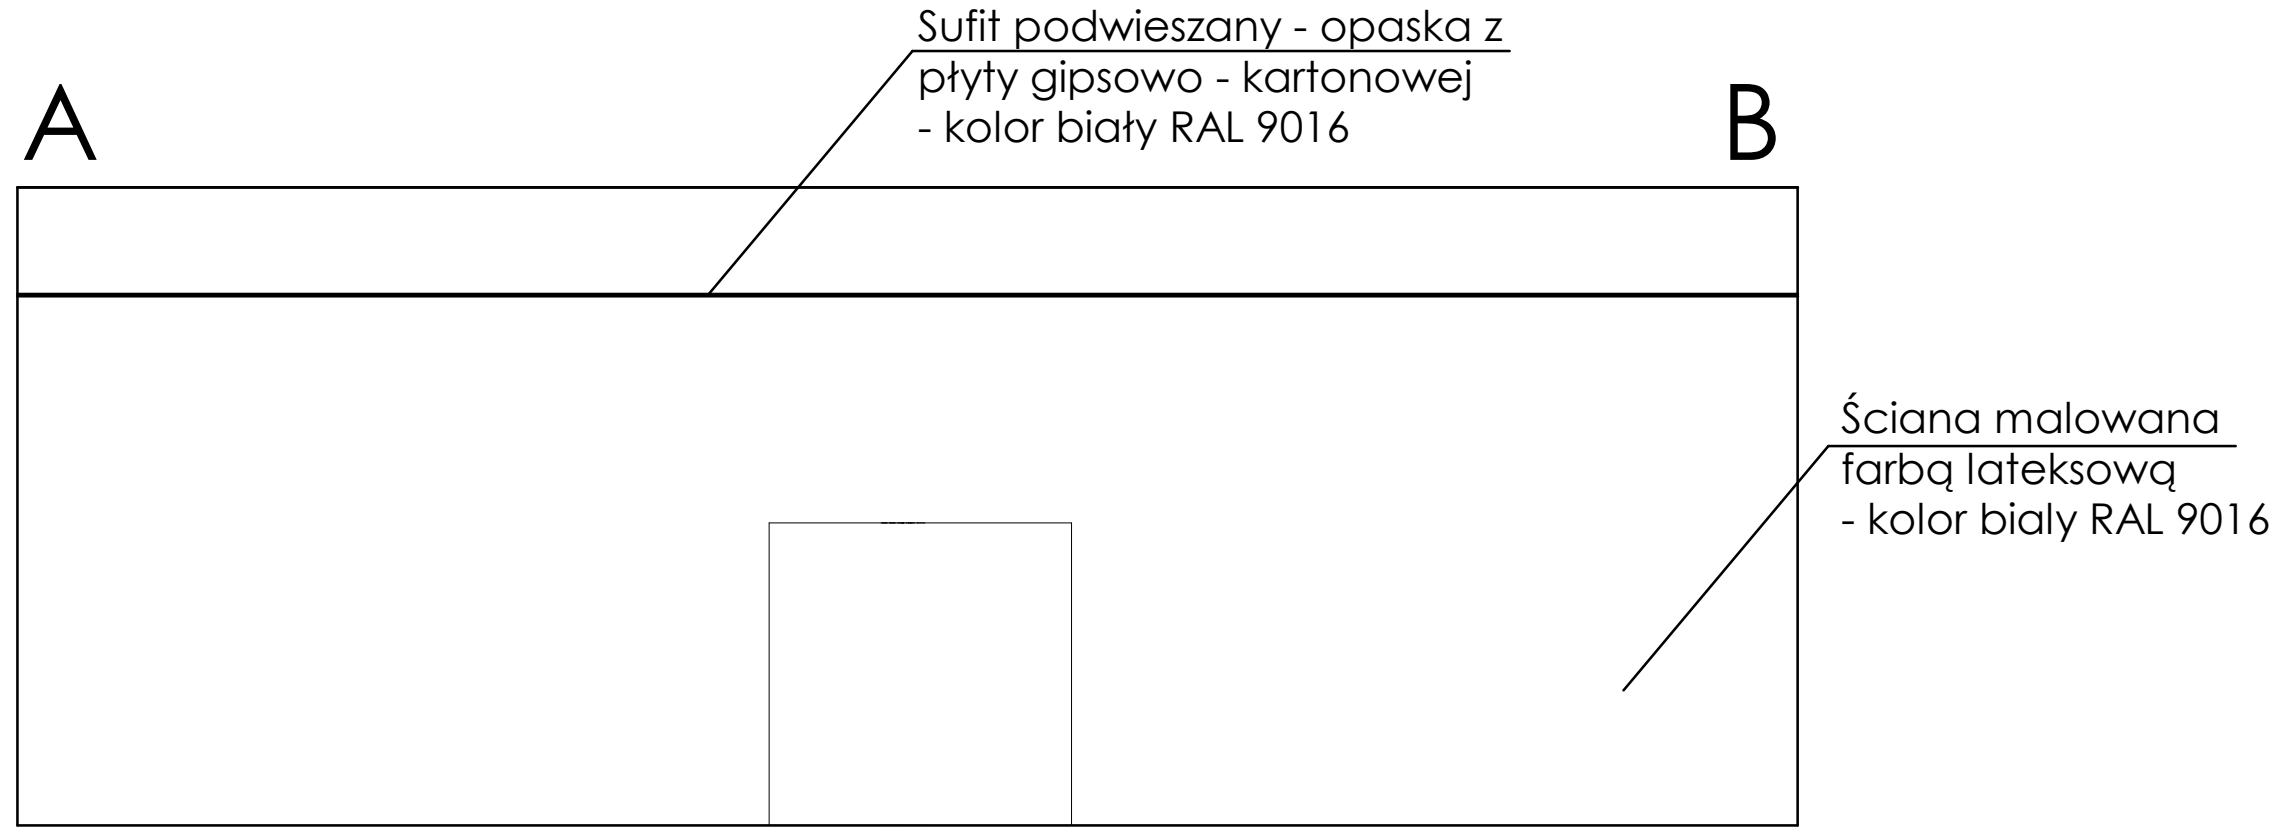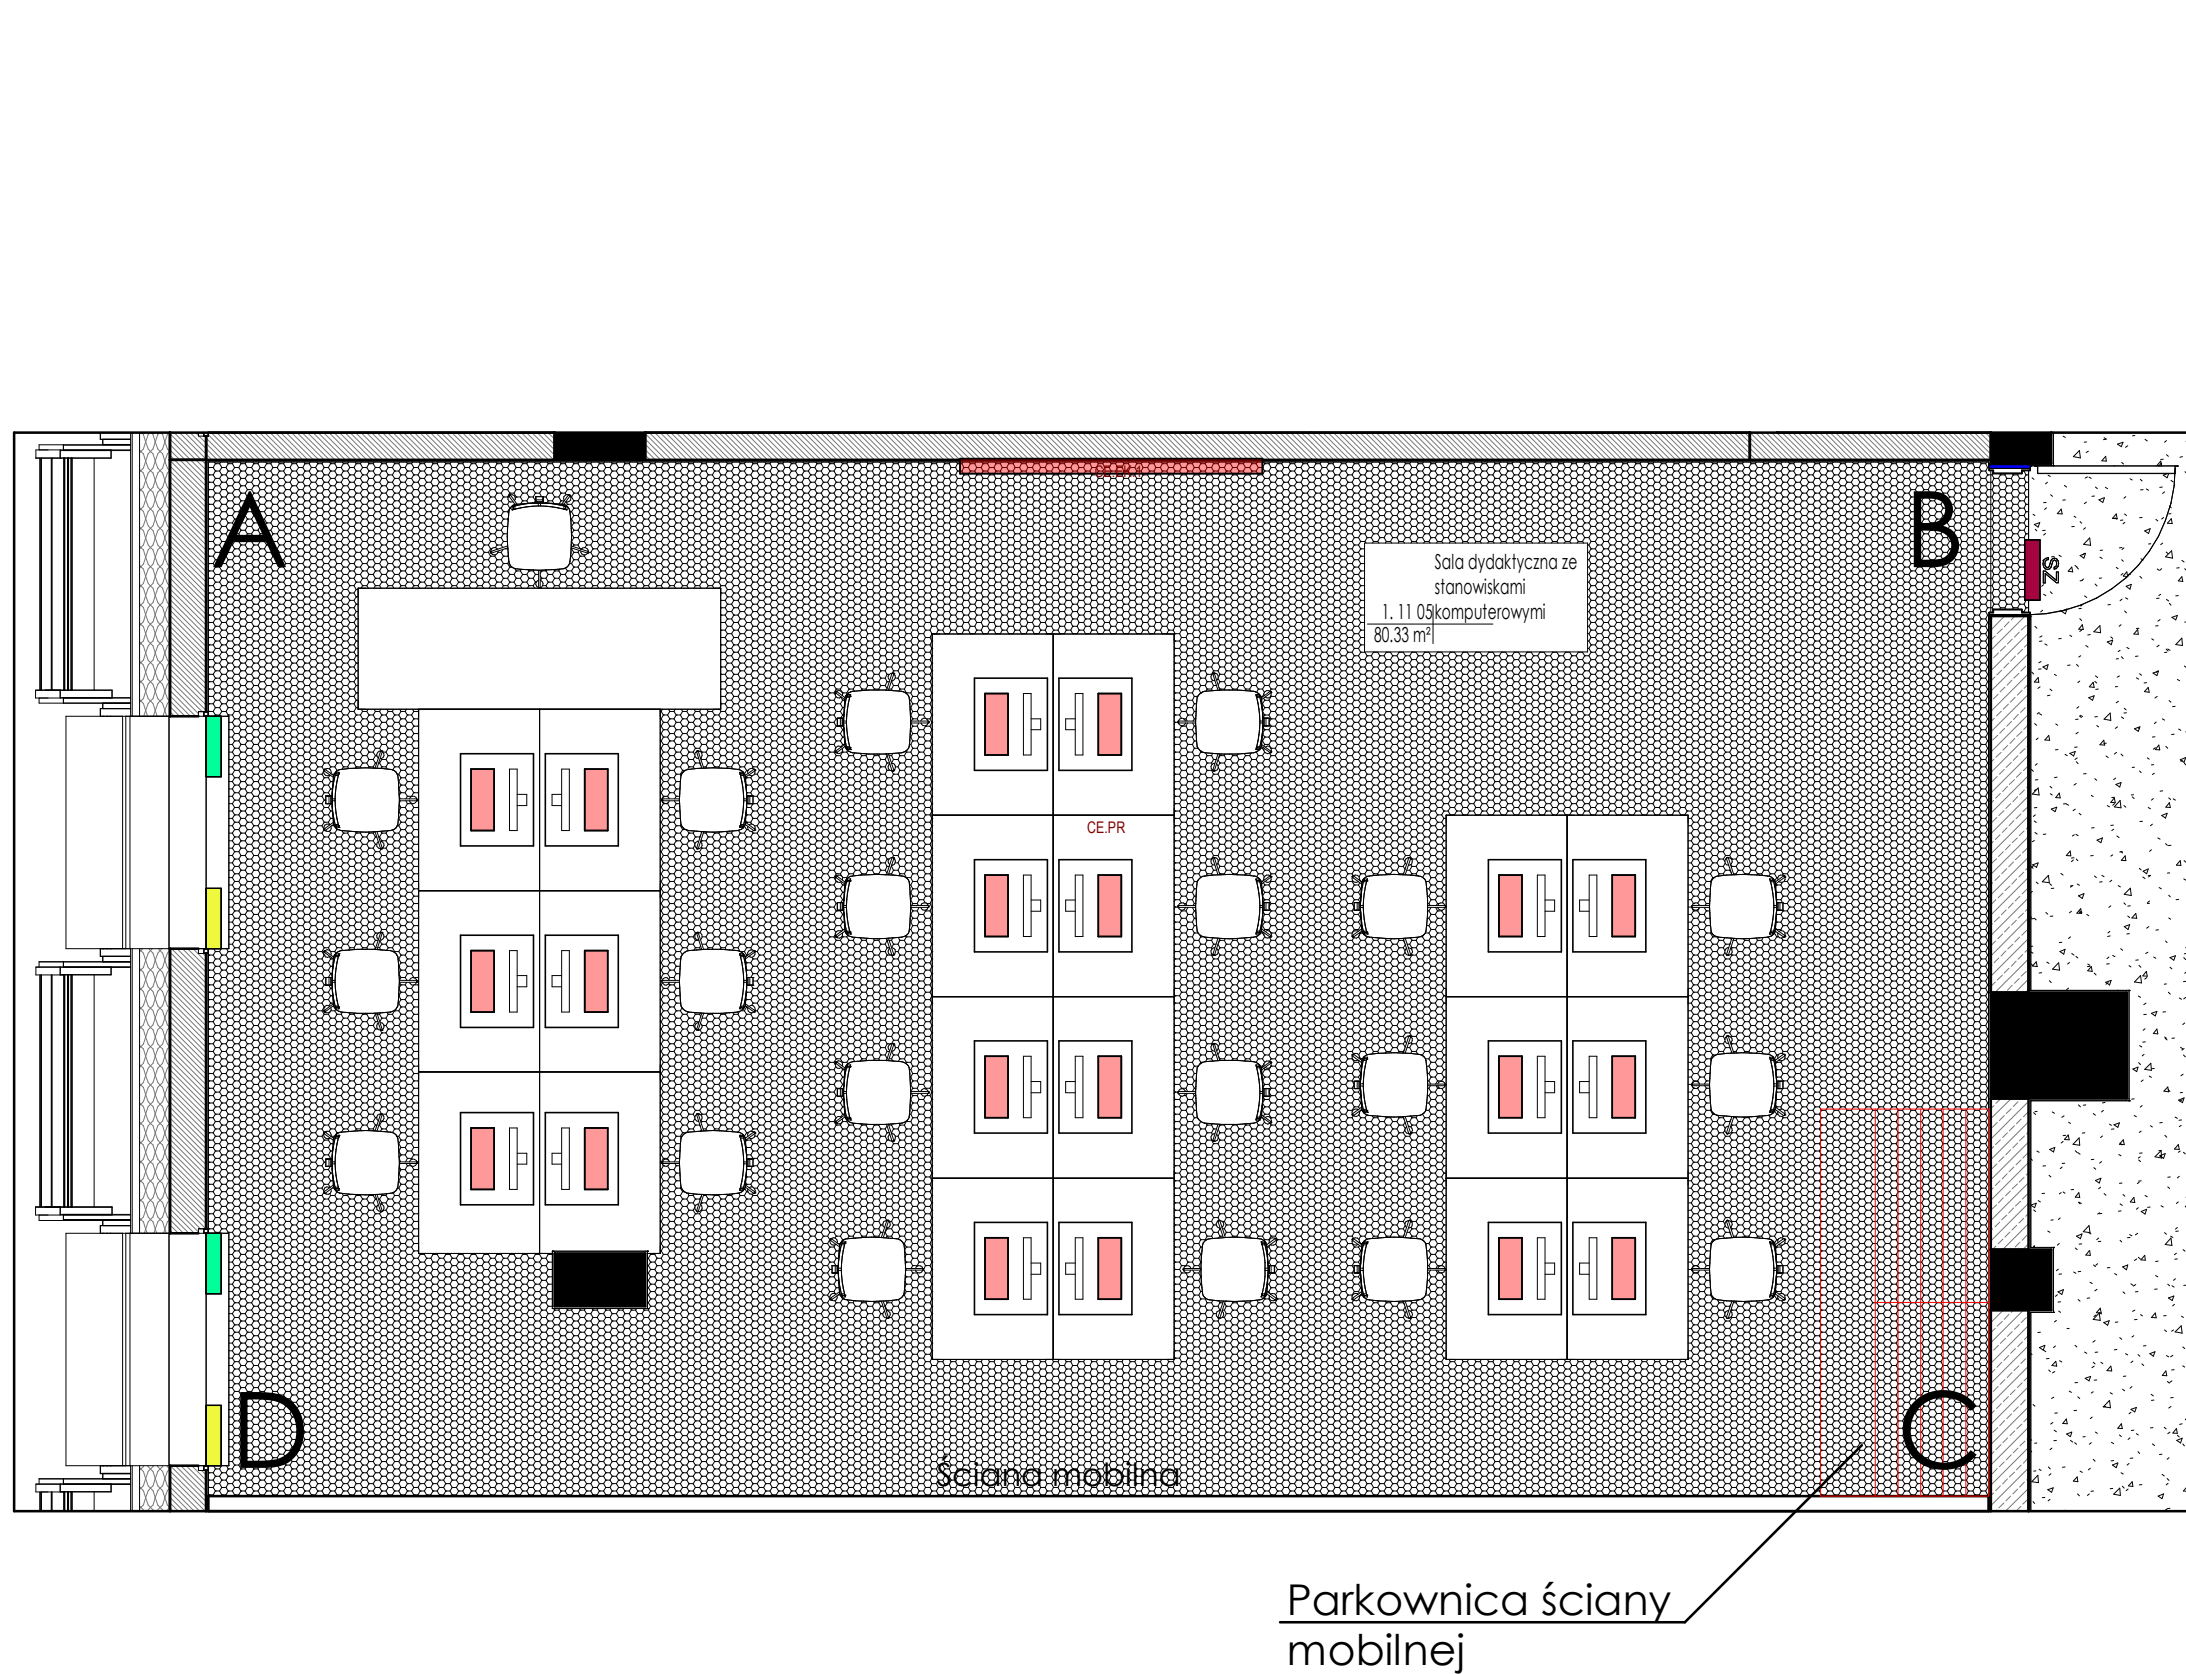

UWAGI:
POWYŻSZE RYSUNKI MOGĄ BYĆ WYKORZYSTANE TYLKO I WYŁĄCZNIE JAKO PROJEKT WYKONAWCZY, NA ETAPIE REALIZACJI WSZELKIE PRACE I DECYZJE DOTYCZĄCE ROZWIĄZAŃ TECHNICZNYCH, MATERIAŁOWYCH I ILOŚCIOWYCH (W TYM WSZYSTKIE DOKUMENTACJE PRZEWIDZIANA DO REALIZACJI Z ZACHOWANIEM PRZEPISÓW PRAWA AUTORSKIEGO PRZYSŁUGUJĄCEGO PROJEKTANTOWI ZGODNIE Z USTAWĄ O PRAWIE AUTORSKIM Z 1994 ROKU (DZ.U. Nr 24 poz.83)).
WSZELKIE ZMIANY W PROJEKCIE I NA ETAPIE REALIZACJI MUSZĄ BYĆ WCZEŚNIEJ SKONSULTOWANE I ZAKCEPTOWANE PRZEZ PROJEKTANTA. POWIELANIE I ROZPOWŚIECHNIANIE JEST DOZWOŁONE TYLKO DO CEŁÓW REALIZACJI NINIEJSZEGO PROJEKTU. W POZOSTAŁYCH PRZYPADKACH JEST ZABRONIONE.
W RAZIE JAKICHKOLWIEK NIEZGODNOŚCI NALEŻY SKONSULTOWAĆ SIĘ Z PROJEKTANTAMI. EWENTUALNE WADY PROJEKTOWE I KOORDYNACYJNE NALEŻY PRZEDSTAWIĆ NADZOROWI AUTORSKIEMU.
PROJEKT ARCHITEKTONICZNY ROZPATRYWAĆ RAZEM Z PROJ. KONSTRUKCYJNYM ORAZ PROJEKTAMI POSZCZEGÓLNYCH BRANŻ INSTALACYJNYCH.
LOKALIZACJA PIONÓW WOD-KAN., GRZEJNIKÓW PRZEBIĆ KONSTRUKCYJNYCH, TRAS KABLOWYCH ETC. WG. PROJEKTÓW BRANŻOWYCH, W PRZYPADKU NIEZGODNOŚCI Z PROJ. ARCH. POWIADOMIĆ PROJEKTANTA.
WYMIARY ORAZ ILOŚCI SPRAWDZIĆ W NATURZE. W PRZYPADKU NIEZGODNOŚCI Z RYSUNKAMI POWIADOMIĆ PROJEKTANTÓW.

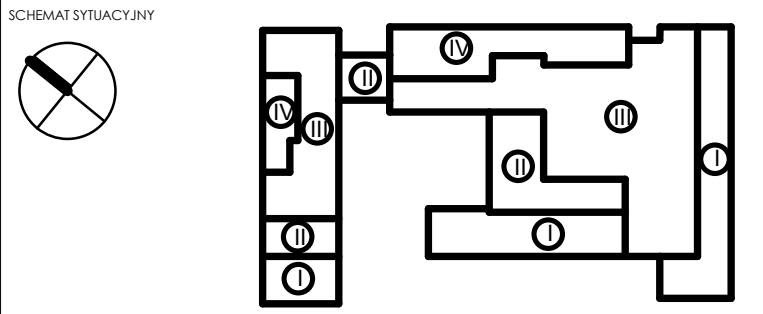

FAZA	PROJEKT WYKONAWCZY	
TYTUŁ	Budowa budynku laboratoryjnego - dydaktycznego wraz z zapleczem technicznym i infrastrukturą towarzyszącą, ciągami komunikacyjnymi i zagospodarowaniem terenu	
ADRES INWESTYTORA	Ul. Nowoursynowska 159, 02-787 Warszawa dz.nr e. 146513_08 dzielnica Ursynów obręb ewidencyjny 1-10-12 dz. 114/2	
INWESTOR	Szkoła Główna Gospodarstwa Wiejskiego w Warszawie, Ul. Nowoursynowska 166, 02-787 Warszawa	
JEDNOSTKA PROJEKTOWA	BBC Best Building Consultants Sp. z o.o. Sp. k Al. Jerozolimskie 155 02-326 Warszawa e-mail: biuro@bbconsultants.pl	
BRANŻA	ARCHITEKTURA	
PROJEKTANT	mgr inż. arch. Karol Grodzki upr. nr 16/PDOKK/2016	
SPRAWDZAJĄCY	mgr inż. arch. Wojciech Kosiński upr. nr 2883/58	
OPRACOWANIE	mgr inż. arch. Anne Komba Wobondzi mgr inż. arch. Magdalena Hnat mgr inż. arch. Justyna Michałowska inż. arch. Wiktor Rafeenko	
NAZWA RYSUNKU	PROJEKT WNĘTRZ 1. 11 05	
NAZWA DOKUMENTU	1912_PW_AR_01_73_06	
TOM	II	SKALA
		1 : 50
		DATA
		08.2020
		REWIZJA

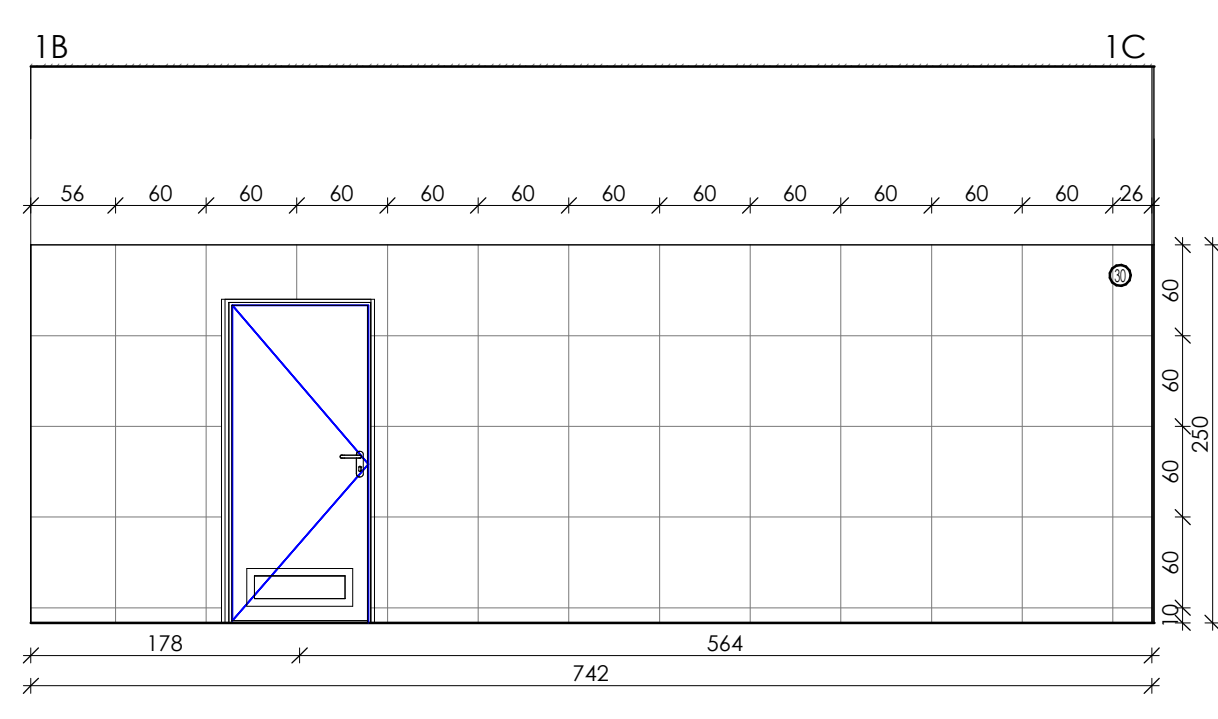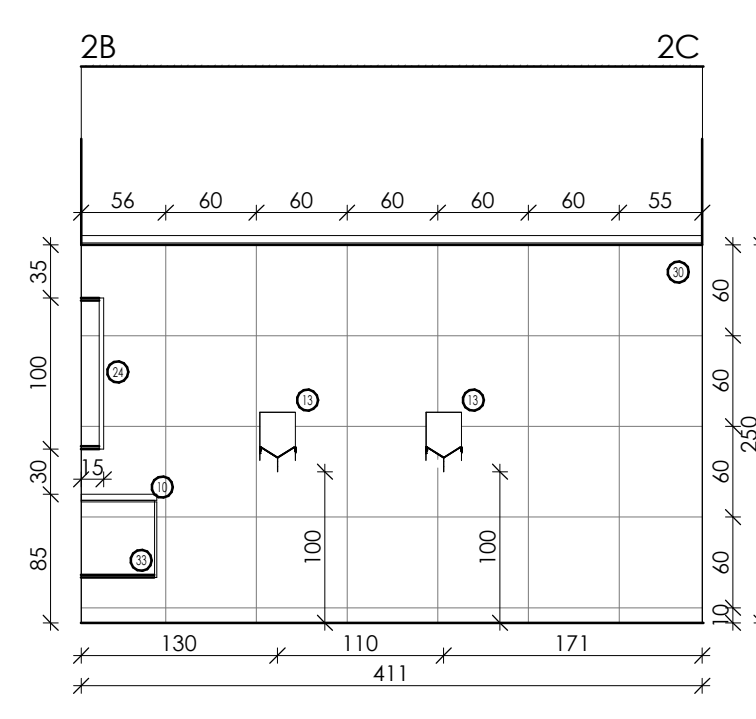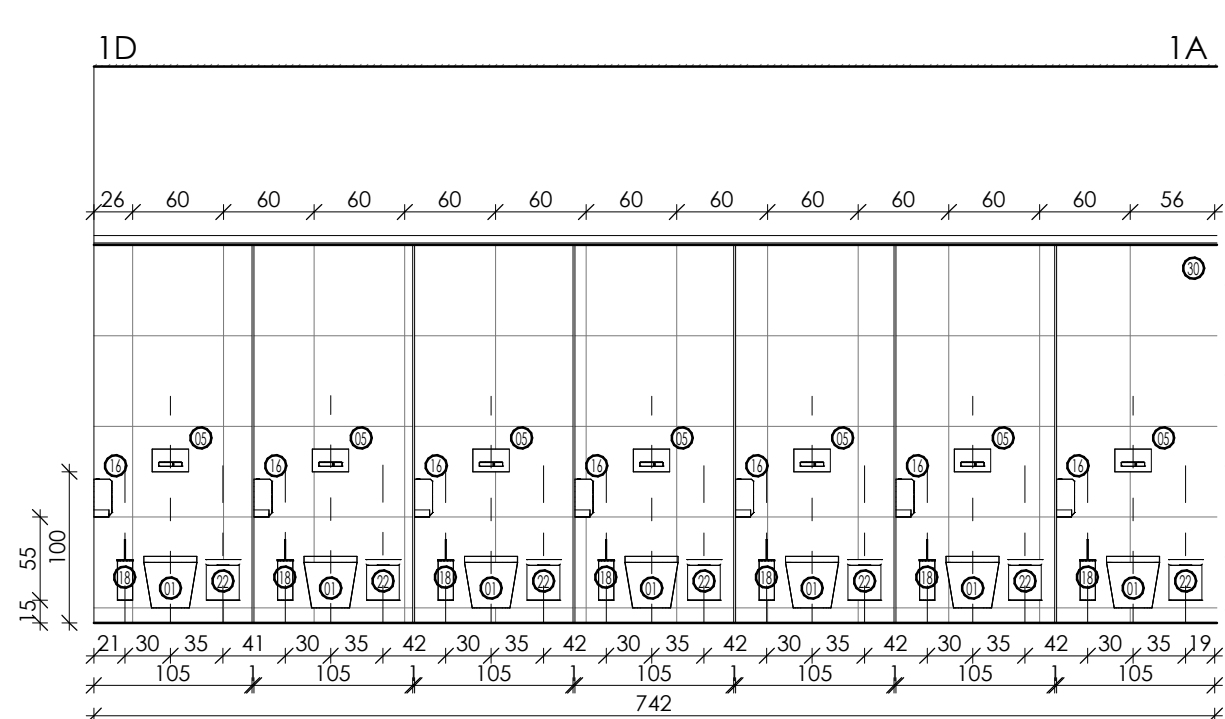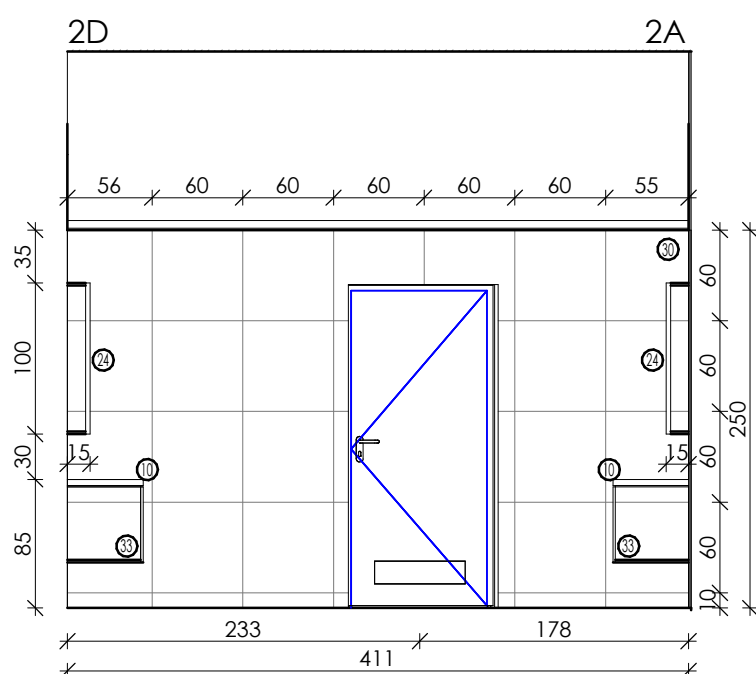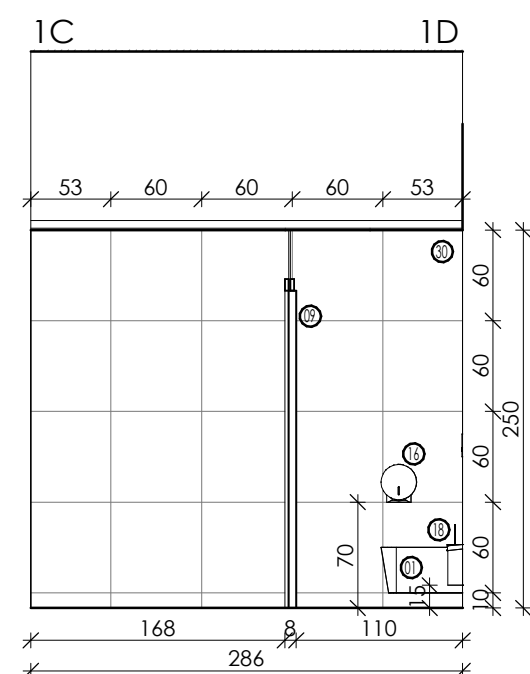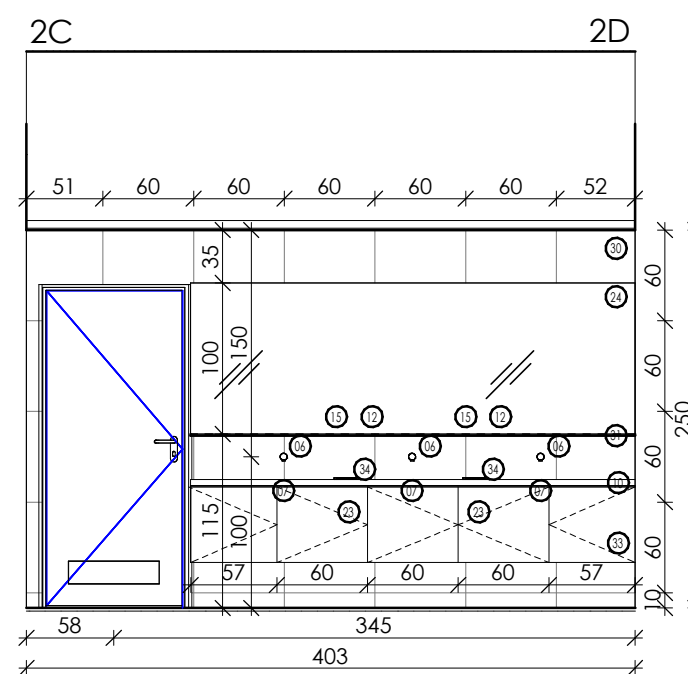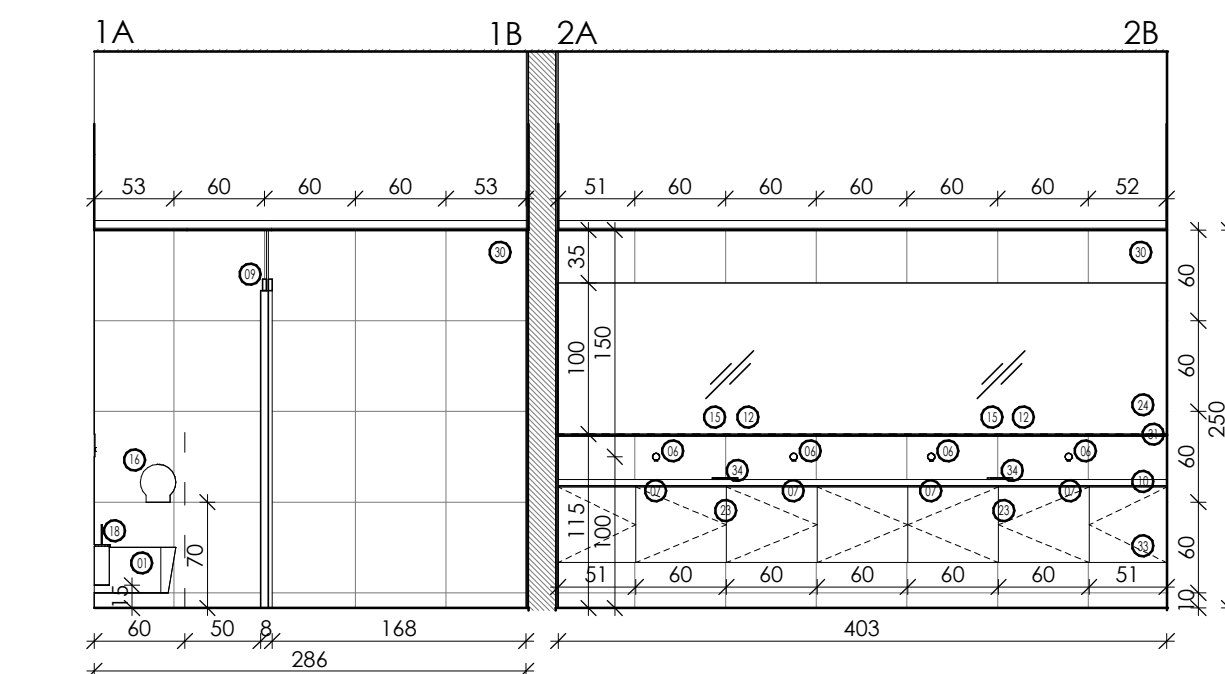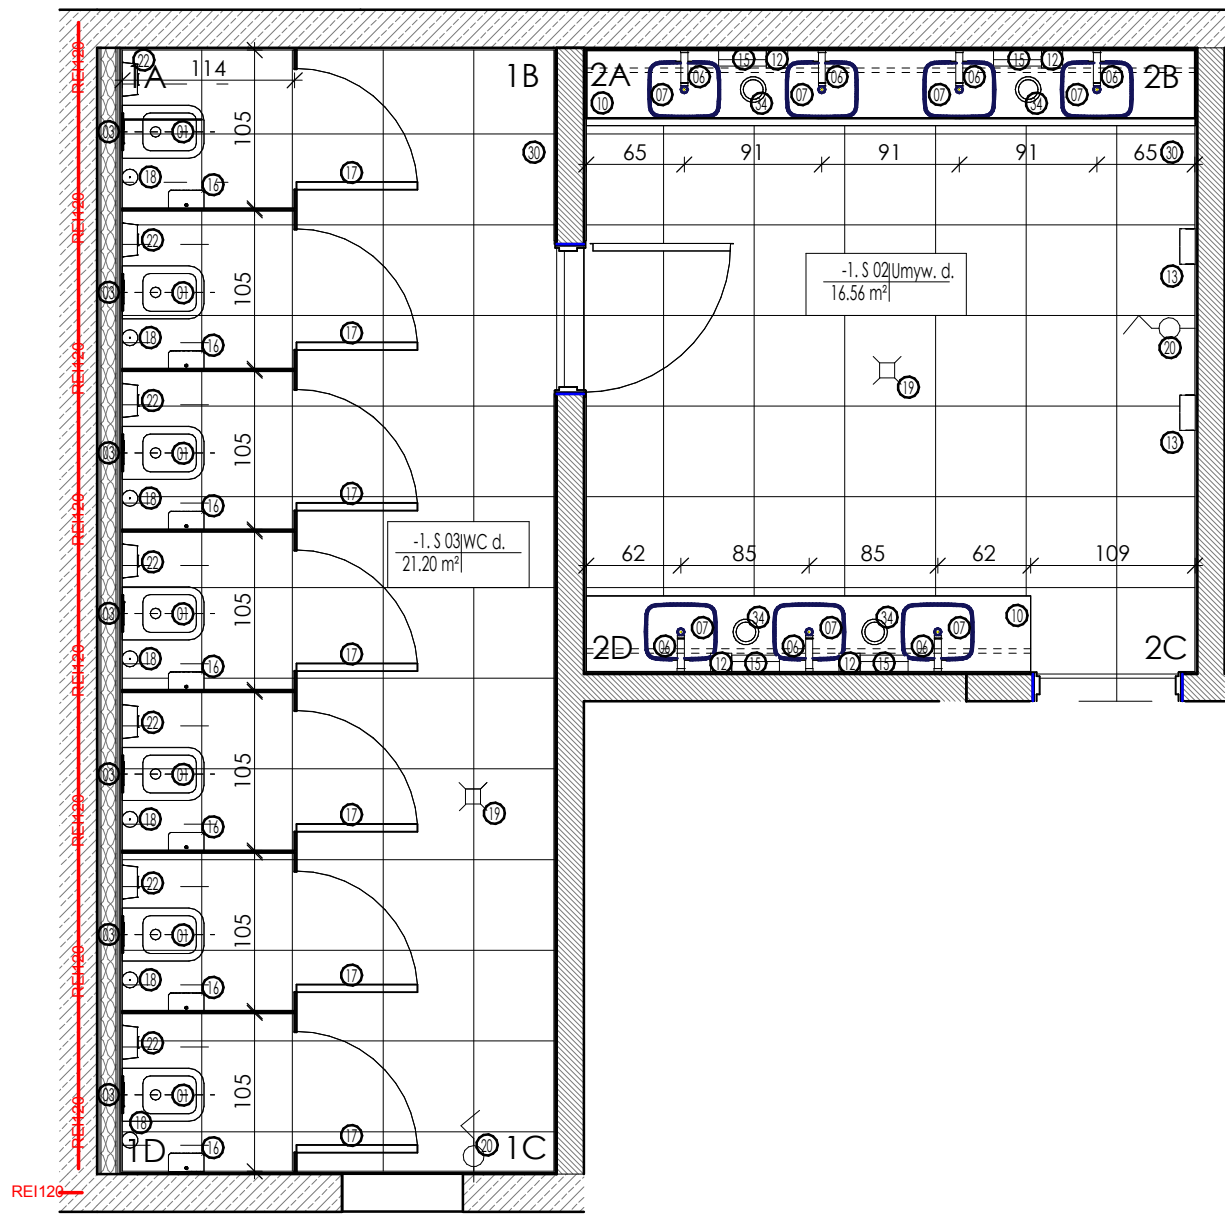

LEGENDA OZNACZEŃ

- 01 - Miska ustępowa wisząca
- 02 - Miska ustępowa przystosowana dla osób niepełnosprawnych
- 03 - Podtynkowy system instalacyjny wc
- 04 - Podtynkowy system instalacyjny przystosowany do miski ustępowej dla osób niepełnosprawnych
- 05 - Przycisk spłukujący do wc
- 06 - Bateria umywalkowa automatyczna bezdotykowa
- 07 - Umywalka kompozytowa
- 08 - Umywalka przystosowana dla osób niepełnosprawnych
- 09 - Kabina sanitarna HPL
- 10 - Błat łazienkowy na wymiar zintegrowany z umywalką
- 11 - Dozownik do mydła
- 12 - Zalustrowy dozownik mydła
- 13 - Suszarka do rąk
- 14 - Podajnik ręczników papierowych
- 15 - Zalustrowy podajnik ręczników papierowych
- 16 - Podajnik papieru toaletowego
- 17 - Wieszak łazienkowy
- 18 - Szczotka toaletowa zawieszana
- 19 - Kratka ściekowa
- 20 - Kranik
- 21 - Kosz na odpady poj. 50l
- 22 - Kosz na odpady poj. 6l
- 23 - Kosz na odpady do zabudowy
- 24 - Lustro
- 25 - Lustro uchylne z uchwytem dla osób niepełnosprawnych
- 26 - Porecz ścienna słota do wc z uchwytem na papier
- 27 - Porecz ścienna uchylna do wc
- 28 - Porecz umywalkowa prawa
- 29 - Porecz umywalkowa lewa
- 30 - Płytki gres 60x60 cm
- 31 - Liniaowy profil oświetleniowy LED
- 32 - System przywoławczy dla niepełnosprawnych
- 33 - Szafka podumywalkowa
- 34 - Koinierz kosza nablatowy


UWAGI:
POWYŻSZE RYSUNKI MOGĄ BYĆ WYKORZYSTANE TYLKO I WYŁĄCZNIE JAKO PROJEKT WYKONAWCZY. NA ETAPIE REALIZACJI WSZELKIE PRACE I DECYZJE, DOTYCZĄCE ROZWIĄZAŃ TECHNICZNYCH, MATERIAŁOWYCH I ILOŚCIOWYCH (W TYM WSZYSTKIE DOKŁADY) MOGĄ BYĆ PODJĘTE TYLKO I WYŁĄCZNIE NA PODSTAWIE DOKUMENTACJI WYKONAWCZEJ.

NINIEJSZY PROJEKT (UTWÓR ARCHITEKTONICZNY) STANOWI NIEPOWROTALNĄ DOKUMENTACJĘ PRZEWIDZIANĄ DO REALIZACJI Z ZACHOWANIEM PRZEPISÓW PRAWA AUTORSKIEGO PRZYSŁUGUJĄCEGO PROJEKTANTOWI ZGODNIE Z USTAWĄ O PRAWIE AUTORSKIM Z 1994 ROKU (DZ.U. Nr 24 poz.83).
WSZELKIE ZMIANY W PROJEKCIE I NA ETAPIE REALIZACJI MUSZĄ BYĆ WCZEŚNIEJ SKONSULTOWANE I ZAAKCEPTOWANE PRZEZ PROJEKTANTA. POWIELANIE I ROZPOWŚSZECHNIANIE JEST DOZWOLONE TYLKO DO CEŁÓW REALIZACJI NINIEJSZEGO PROJEKTU. W POZOSTAŁYCH PRZYPADKACH JEST ZABRONIONE.


W RAZIE JAKICHKOLWIEK NIEZGODNOŚCI NALEŻY SKONSULTOWAĆ SIĘ Z PROJEKTANTAMI. EVENTUALNE WADY PROJEKTOWE I KOORDYNACYJNE NALEŻY PRZEDSTAWIĆ NADZOROWI AUTORSKIEMU.

PROJEKT ARCHITEKTONICZNY ROZPATRYWAĆ RAZEM Z PROJ. KONSTRUKCYJNYM ORAZ PROJEKTAMI POZOSTAŁYCH BRANŻ INSTALACYJNYCH.
LOKALIZACJA PIONÓW WOD-KAN., GRZEJNIKÓW PRZEBIĆ KONSTRUKCYJNYCH, TRAS KABLOWYCH ETC. WG. PROJEKTÓW BRANŻOWYCH. W PRZYPADKU NIEZGODNOŚCI Z PROJ. ARCH. POWIADOMIĆ PROJEKTANTA.

WYMIARY ORAZ ILOŚCI SPRAWDZIĆ W NATURZE. W PRZYPADKU NIEZGODNOŚCI Z RYSUNKAMI POWIADOMIĆ PROJEKTANTÓW.




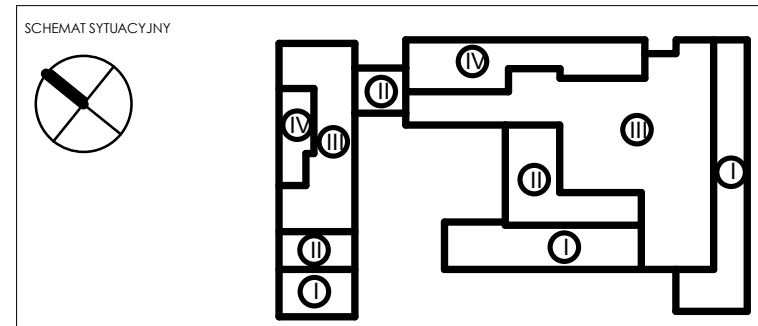


FAZA			
PROJEKT WYKONAWCZY			
TYTUŁ	Budowa budynku laboratoryjno - dydaktycznego wraz z zapleczem technicznym i infrastrukturą towarzyszącą, ciągami komunikacyjnymi i zagospodarowaniem terenu		
ADRES INWESTYCJI	Ul. Nowoursynowska 159, 02-787 Warszawa dz.nr e. 146513_08 dzielnica Ursynów obręb ewidencyjny 1-10-12 dz. 114/2		
INWESTOR	Szkoła główna Gospodarstwa Wiejskiego w Warszawie, Ul.Nowoursynowska 166, 02-787 Warszawa		
JEDNOSTKA PROJEKTOWA			
<div><div><div><div>BBC Best Building Consultants Sp. z o.o. Sp.k</div><div>Al. Jerozolimskie 155</div><div>02-326 Warszawa</div><div>e-mail: biuro@bbconsultants.pl</div></div></div></div>			
BRANŻA	ARCHITEKTURA		
PROJEKTANT	mgr inż. arch. Karol Gródzki upr. nr 16/PDOKK/2016		
SPRAWDZAJĄCY	mgr inż. arch. Wojciech Kosiński upr. nr 2883/58		
OPRACOWANIE	mgr inż. arch. Anne Komba Wobond mgr inż. arch. Magdalena Hnat mgr inż. arch. Justyna Michałowska inż. arch. Wiktor Rafeenko		
NAZWA RYSUNKU	PROJEKT WNĘTRZ -1 S.1 02/03		
NAZWA DOKUMENTY	1912_PW_AR_01_73_03		
TOM	II	SKALA	1 : 50
		DATA	08.2020
		REWIZJA	

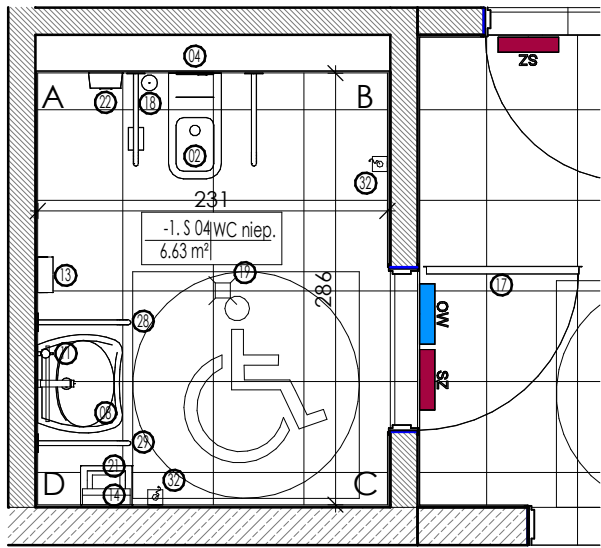

LEGENDA OZNACZEŃ

- 01 - Miska ustępowa wisząca
- 02 - Miska ustępowa przystosowana dla osób niepełnosprawnych
- 03 - Podtynkowy system instalacyjny wc
- 04 - Podtynkowy system instalacyjny przystosowany do miski ustępowej dla osób niepełnosprawnych
- 05 - Przycisk spłukujący do wc
- 06 - Bateria umywalkowa automatyczna bezdotykowa
- 07 - Umywalka kompozytowa
- 08 - Umywalka przystosowana dla osób niepełnosprawnych
- 09 - Kabina sanitarna HPL
- 10 - Blat łazienkowy na wymiar zintegrowany z umywalką
- 11 - Dozownik do mydła
- 12 - Zalustrowy dozownik mydła
- 13 - Suszarka do rąk
- 14 - Podajnik ręczników papierowych
- 15 - Zalustrowy podajnik ręczników papierowych
- 16 - Podajnik papieru toaletowego
- 17 - Wieszak łazienkowy
- 18 - Szczotka toaletowa zawieszana
- 19 - Kratka ściekowa
- 20 - Kranik
- 21 - Kosz na odpady poj. 50l
- 22 - Kosz na odpady poj. 6l
- 23 - Kosz na odpady do zabudowy
- 24 - Lustro
- 25 - Lustro uchylne z uchwytem dla osób niepełnosprawnych
- 26 - Poręcz ścienna stała do wc z uchwytem na papier
- 27 - Poręcz ścienna uchylna do wc
- 28 - Poręcz umywalkowa prawa
- 29 - Poręcz umywalkowa lewa
- 30 - Płytki gres 60x60 cm
- 31 - Liniowy profil oświetleniowy LED
- 32 - System przywoławczy dla niepełnosprawnych
- 33 - Szafka podumywalkowa
- 34 - Kotnierz kosza nablatowy

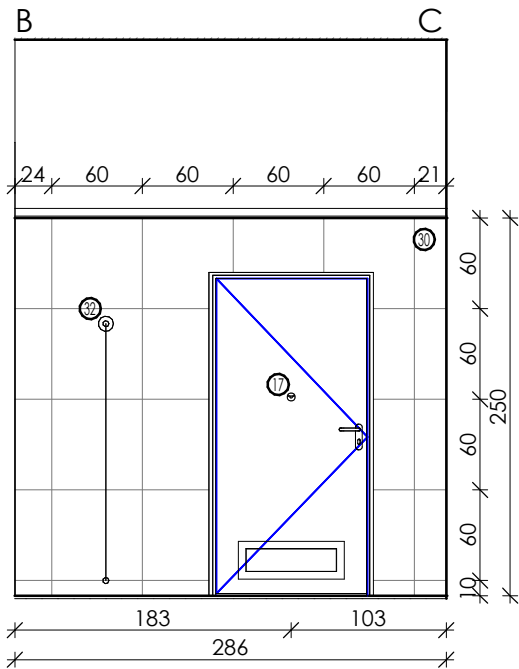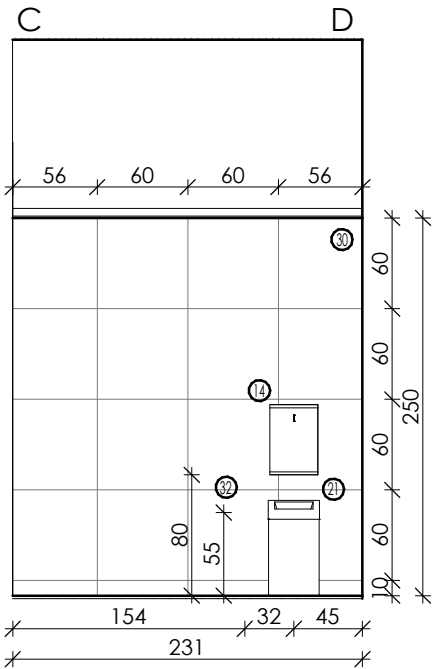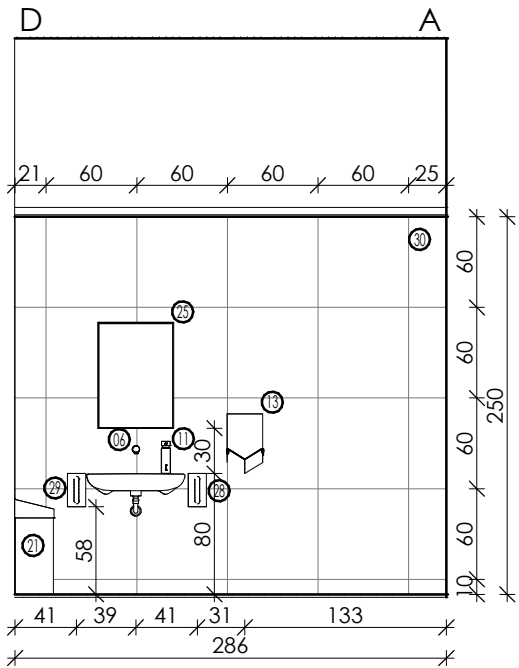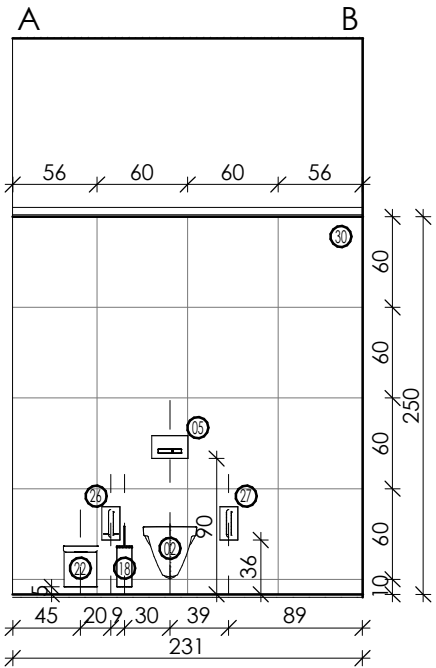

UWAGI:
POWYŻSZE RYSUNKI MOGĄ BYĆ WYKORZYSTANE TYLKO I WYŁĄCZNIE JAKO PROJEKT WYKONAWCZY. NA ETAPIE REALIZACJI WSZELKIE PRACE I DECYZJE, DOTYCZĄCE ROZWIĄZAŃ TECHNICZNYCH, MATERIAŁOWYCH I ILOŚCIOWYCH (W TYM WSZYSTKIE DOMIARY) MOGĄ BYĆ PODEJMOWANE TYLKO I WYŁĄCZNIE NA PODSTAWIE DOKUMENTACJI WYKONAWCZEJ.


NINIEJSZY PROJEKT (UTWÓR ARCHITEKTONICZNY) STANOWI NIEPOWTARZALNĄ DOKUMENTACJĘ PRZEWIDZIANĄ DO REALIZACJI Z ZACHOWANIEM PRZEPISÓW PRAWA AUTORSKIEGO PRZYSŁUGUJĄCEGO PROJEKTANTOWI ZGODNIE Z USTAWĄ O PRAWIE AUTORSKIM Z 1994 ROKU (DZ.U. Nr 24 poz.83).
WSZELKIE ZMIANY W PROJEKCIE I NA ETAPIE REALIZACJI MUSZĄ BYĆ WCZEŚNIEJ SKONSULTOWANE I ZAAKCEPTOWANE PRZEZ PROJEKTANTA. POWIELANIE I ROZPOWSZECHNIANIE JEST DOZWOLONE TYLKO DO CEŁÓW REALIZACJI NINIEJSZEGO PROJEKTU. W POZOSTAŁYCH PRZYPADKACH JEST ZABRONIONE.

W RAZIE JAKICHKOLWIEK NIEZGODNOŚCI NALEŻY SKONSULTOWAĆ SIE Z PROJEKTANTAMI. EWENTUALNE WADY PROJEKTOWE I KOORDYNACYJNE NALEŻY PRZEDSTAWIĆ NADZOROWI AUTORSKIEMU .

PROJEKT ARCHITEKTONICZNY ROZPATRYWAĆ RAZEM Z PROJ. KONSTRUKCYJNYM ORAZ PROJEKTAMI POSZCZEGÓLNYCH BRANŻ INSTALACYJNYCH.
LOKALIZACJA PIONÓW WOD-KAN., GRZEJNIKÓW PRZEBIĆ KONSTRUKCYJNYCH, TRAS KABŁOWYCH ETC. WG. PROJEKTÓW BRANŻOWYCH. W PRZYPADKU NIEZGODNOŚCI Z PROJ. ARCH. POWIADOMIĆ PROJEKTANTA.

WYMIARY ORAZ ILOŚCI SPRAWDZIĆ W NATURZE. W PRZYPADKU NIEZGODNOŚCI Z RYSUNKAMI POWIADOMIĆ PROJEKTANTÓW.

SCHEMAT SYTUACYJNY

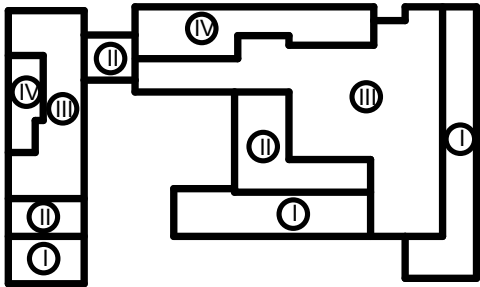

FAZA

PROJEKT WYKONAWCZY

TYTUŁ

Budowa budynku laboratoryjno - dydaktycznego wraz z zapleczem technicznym i infrastrukturą towarzyszącą, ciągami komunikacyjnymi i zagospodarowaniem terenu

ADRES INEWSTYCJI

Ul. Nowoursynowska 159, 02-787 Warszawa
dz.nr e. 146513_08 dzielnica Ursynów
obręb ewidencyjny 1-10-12 dz. 114/2

INWESTOR

Szkoła główna Gospodarstwa Wiejskiego w Warszawie,
Ul.Nowoursynowska 166, 02-787 Warszawa

JEDNOSTKA PROJEKTOWA

BBC **BBC Best Building Consultants Sp. z o.o. Sp.k**
Al. Jerozolimskie 155
02-326 Warszawa
e-mail: biuro@bbcconsultants.pl

BRANŻA

ARCHITEKTURA

PROJEKTANT

mgr inż. arch. Karol Grodzki
upr. nr 16/PDOKK/2016

SPRAWDZAJĄCY

mgr inż. arch. Wojciech Kosiński
upr. nr 2883/58

OPRACOWANIE

mgr inż. arch. Anne Komba Wobond
mgr inż. arch. Magdalena Hnat
mgr inż. arch. Justyna Michałowska
inż. arch. Wiktor Rafeenko

NAZWA RYSUNKU

PROJEKT WNĘTRZ -1 S.1 04

NAZWA DOKUMENTY

1912_PW_AR_01_73_08

TOM







SKALA

DATA

REWIZJA

II 1 : 50

08.2020

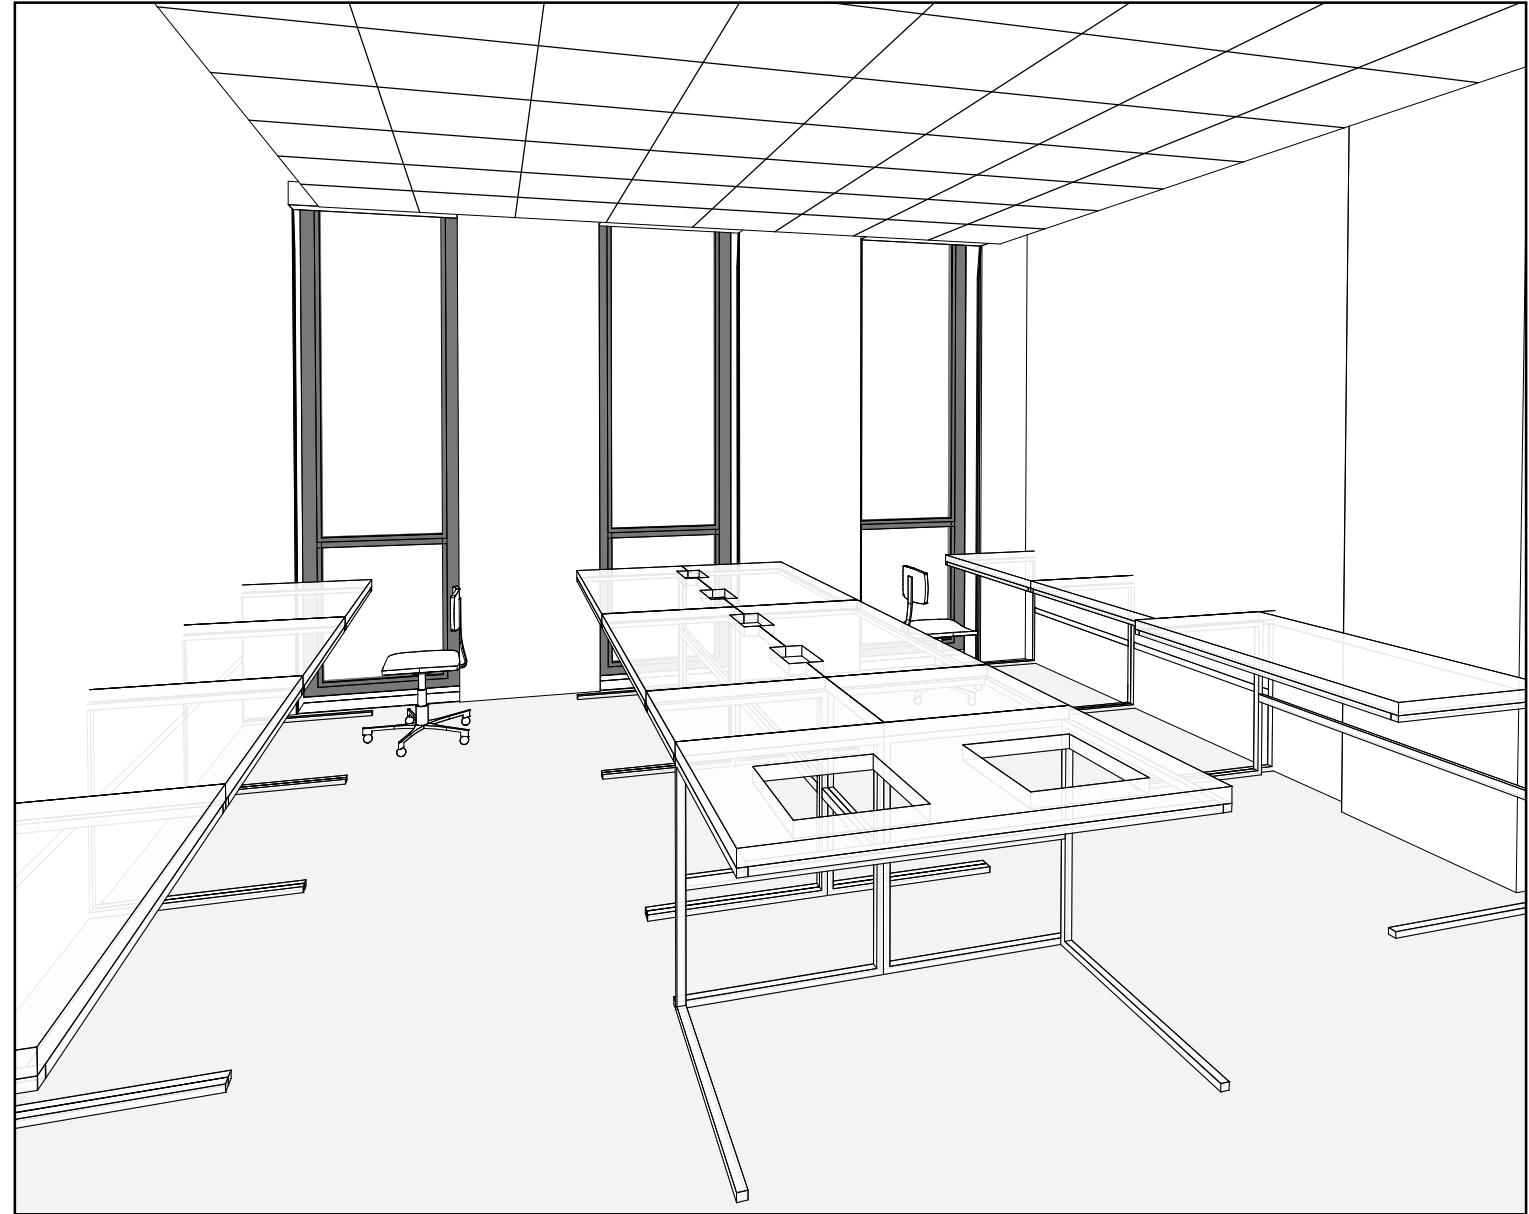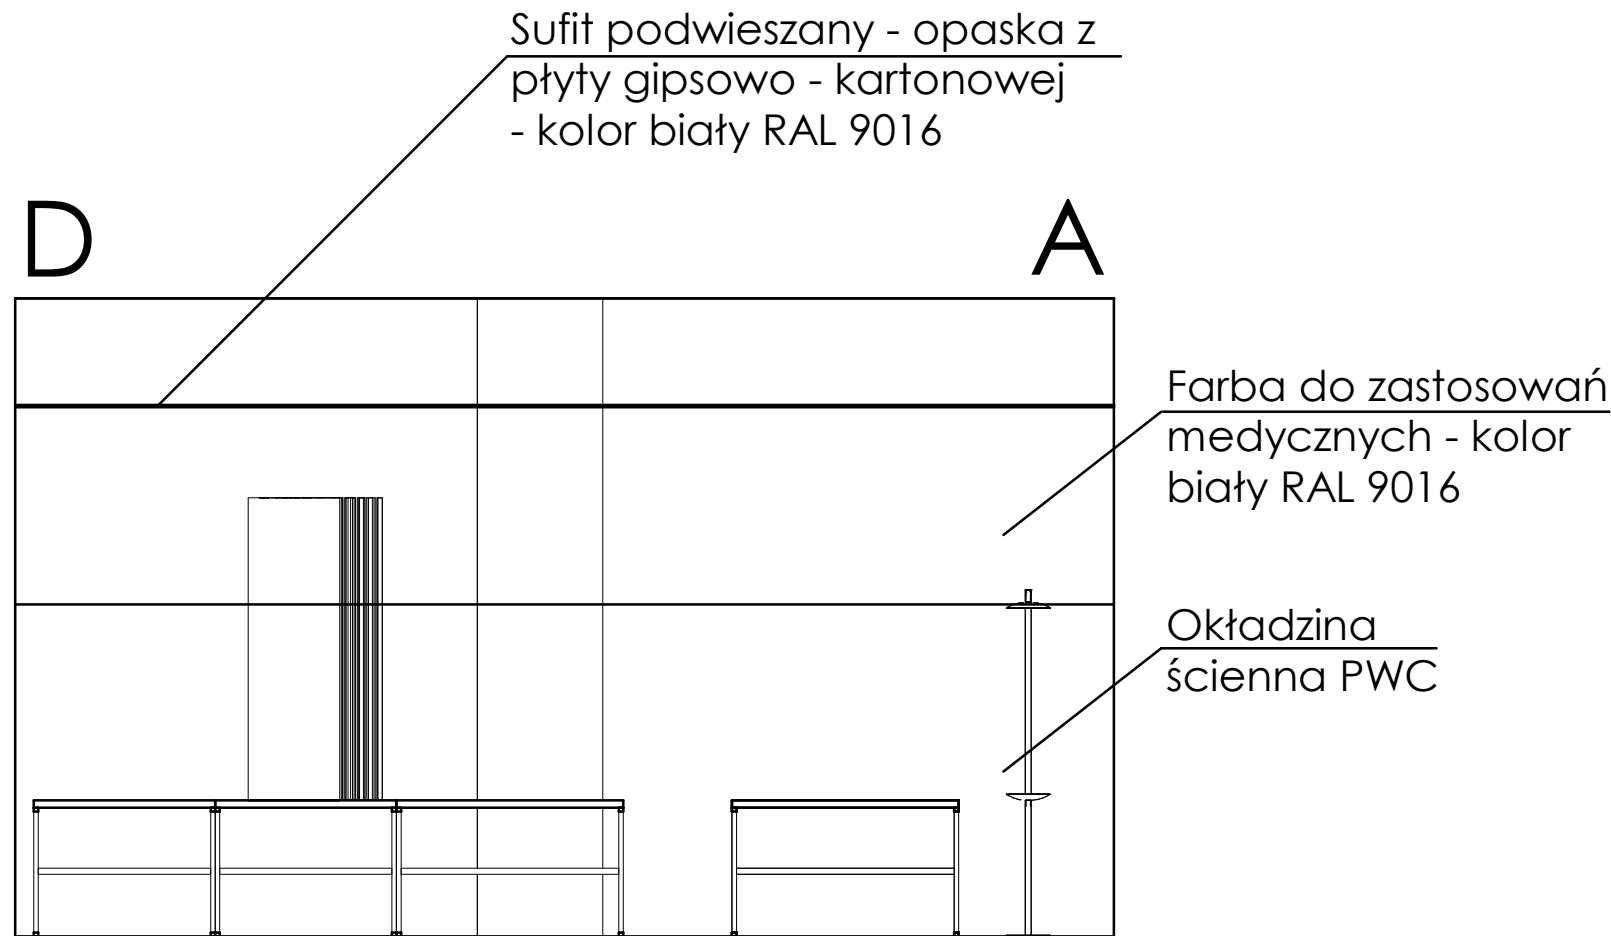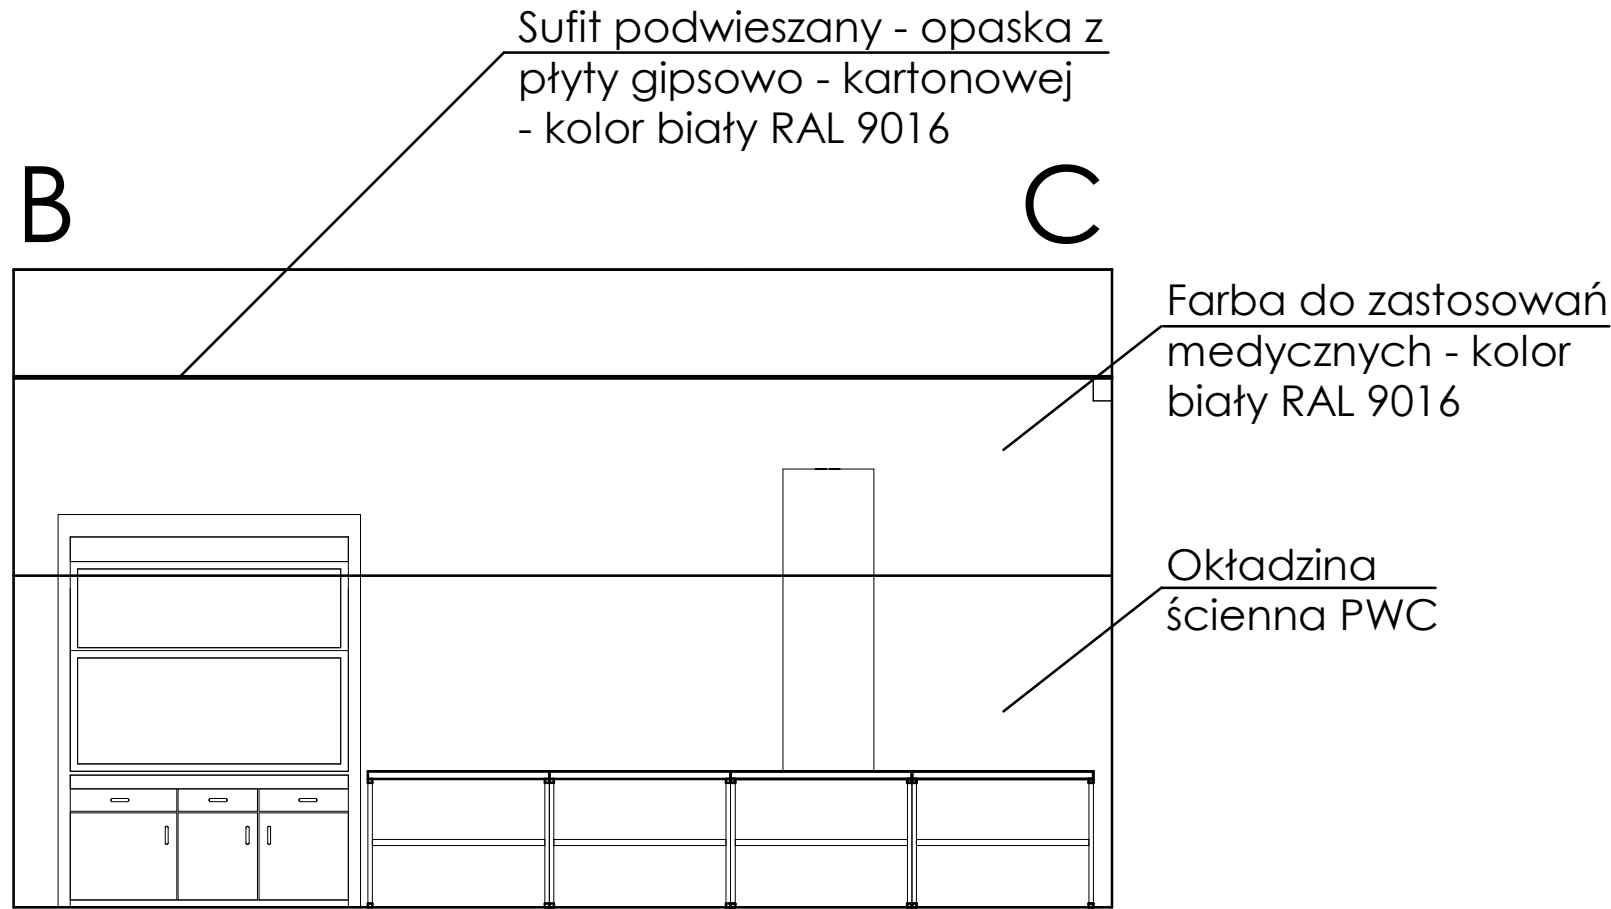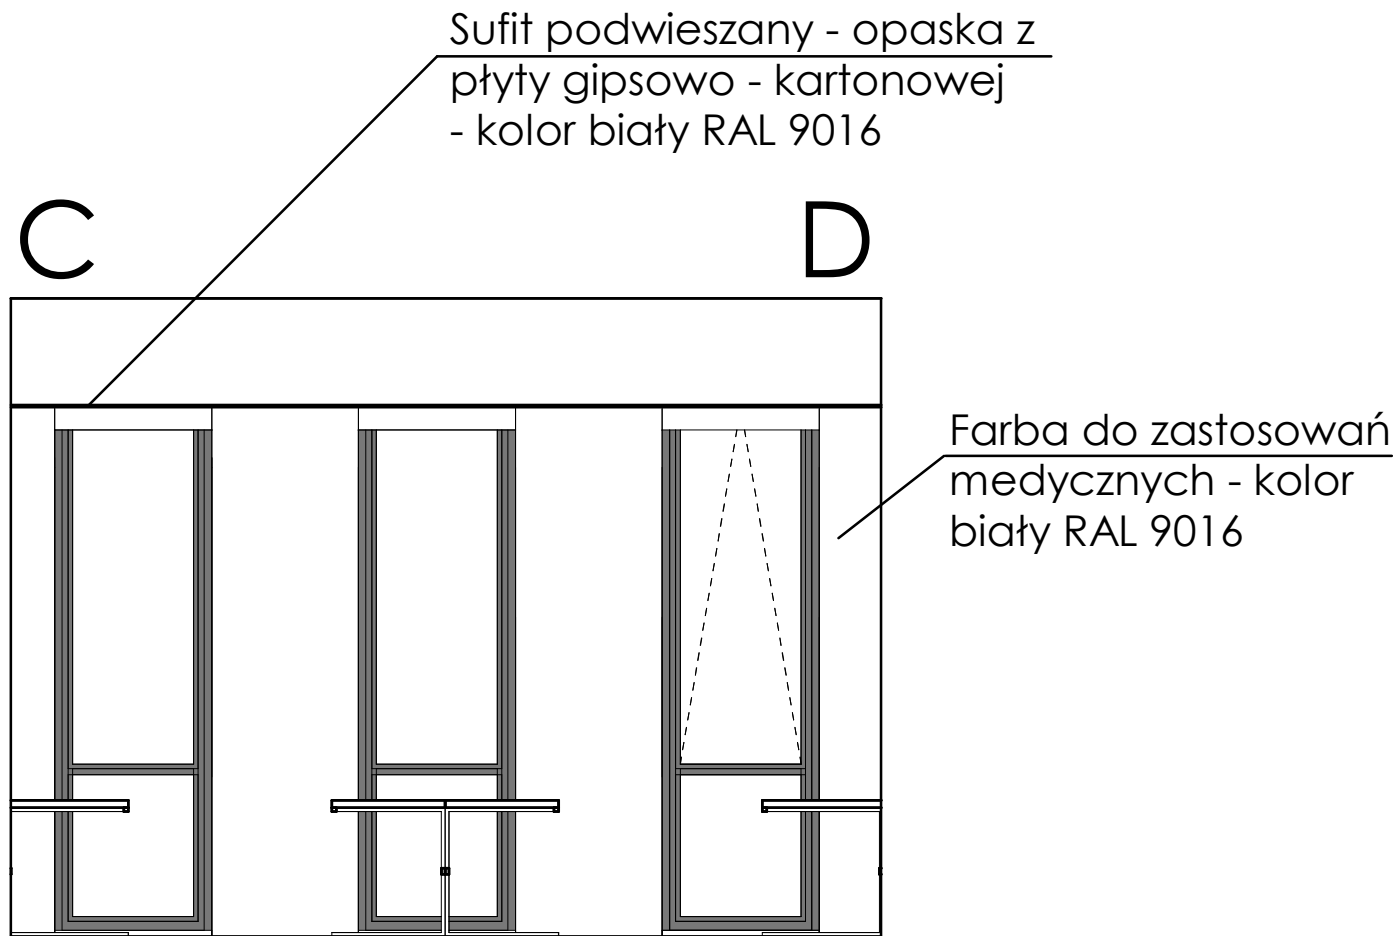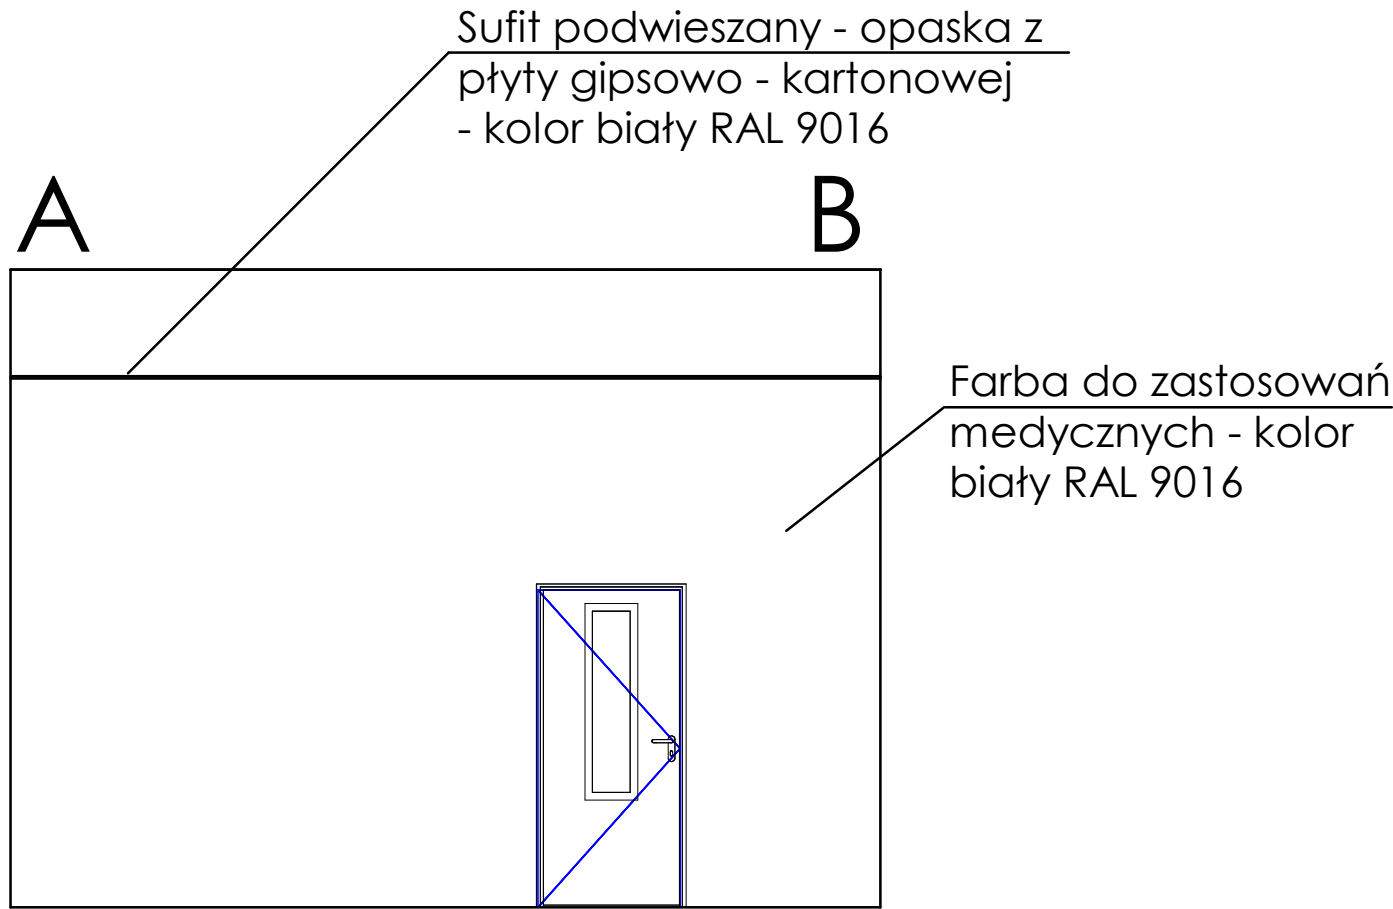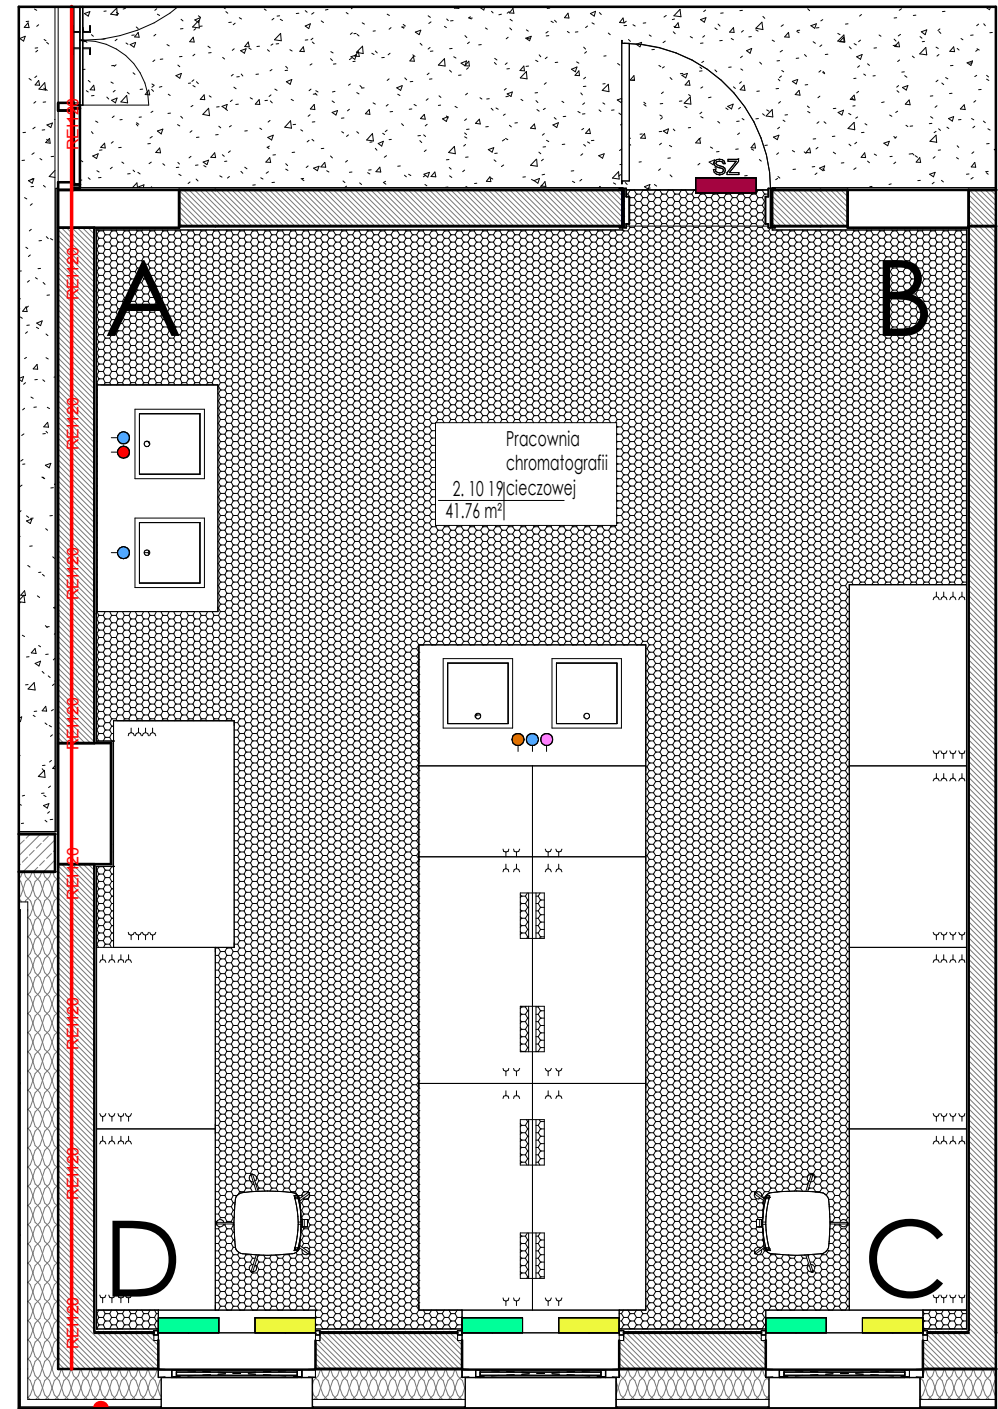

UWAGI:
POWYŻSZE RYSUNKI MOGĄ BYĆ WYKORZYSTANE TYLKO I WYŁĄCZNIE JAKO PROJEKT WYKONAWCZY. NA ETAPIE REALIZACJI WSZELKIE PRACE I DECYZJE, DOTYCZĄCE ROZWIĄZAŃ TECHNICZNYCH, MATERIAŁOWYCH I ILOŚCIOWYCH (W TYM WSZYSTKIE DOKUMENTY) MOGĄ BYĆ PODEJMOWANE TYLKO I WYŁĄCZNIE NA PODSTAWIE DOKUMENTACJI WYKONAWCZEJ.



NINIEJSZY PROJEKT (UTWÓR ARCHITEKTONICZNY) STANOWI NIEPOWARTARZALNĄ DOKUMENTACJĘ, PRZEWIDZIANĄ DO REALIZACJI Z ZACHOWANIEM PRZEPISÓW PRAWA AUTORSKIEGO PRZYSŁUGUJĄCEGO PROJEKTANTOWI ZGODNIE Z USTAWĄ O PRAWIE AUTORSKIM Z 1994 ROKU (DZ.U. Nr 24 poz.83).
WSZELKIE ZMIANY W PROJEKCIE I NA ETAPIE REALIZACJI MUSZĄ BYĆ WCZEŚNIEJ SKONSULTOWANE I ZAAKCEPTOWANE PRZEZ PROJEKTANTA. POWIENIENIE I ROZPOWISZCZANIE JEST DOZWOLONE TYLKO DO CEŁÓW REALIZACJI NINIEJSZEGO PROJEKTU. W POZOSTAŁYCH PRZYPADKACH JEST ZABRONIONE.

W RAZIE JAKICHKOLWIEK NIEZGODNOŚCI NALEŻY SKONSULTOWAĆ SIĘ Z PROJEKTANTAMI. EWENTUALNE WADY PROJEKTOWE I KOORDYNACYJNE NALEŻY PRZEDSTAWIĆ NADZOROWI AUTORSKIEMU.

PROJEKT ARCHITEKTONICZNY ROZPATRYWAĆ RAZEM Z PROJ. KONSTRUKCYJNYM ORAZ PROJEKTAMI POSZCZEGÓLNYCH BRANŻ INSTALACYJNYCH.
LOKALIZACJA PIONÓW WOD-KAN., GRZEJNIKÓW PRZEBIĆ KONSTRUKCYJNYCH, TRAS KABLOWYCH ETC. WG. PROJEKTÓW BRANŻOWYCH. W PRZYPADKU NIEZGODNOŚCI Z PROJ. ARCH. POWIADOMIĆ PROJEKTANTA.

WYMIARY ORAZ ILOŚCI SPRAWDZIĆ W NATURZE. W PRZYPADKU NIEZGODNOŚCI Z RYSUNKAMI POWIADOMIĆ PROJEKTANTÓW.

SCHEMAT SYTUACYJNY

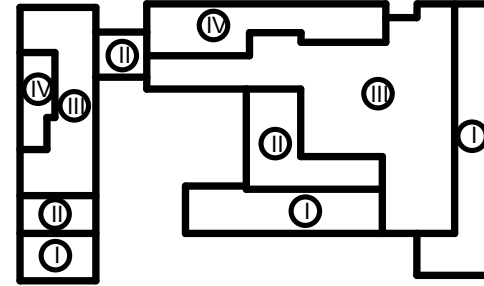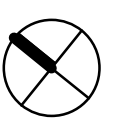

FAZA

PROJEKT WYKONAWCZY

TYTUŁ

Budowa budynku laboratoryjno - dydaktycznego wraz z zapleczem technicznym i infrastrukturą towarzyszącą, ciągami komunikacyjnymi i zagospodarowaniem terenu

ADRES INWESTYCJI

Ul. Nowoursynowska 159, 02-787 Warszawa
dz.nr e. 146513_08 dzielnica Ursynów
obręb ewidencyjny 1-10-12 dz. 114/2

INWESTOR

Szkoła główna Gospodarstwa Wiejskiego w Warszawie,
Ul. Nowoursynowska 166, 02-787 Warszawa

JEDNOSTKA PROJEKTOWA

BBC Best Building Consultants Sp. z o.o. Sp.k
Al. Jerozolimskie 155
02-326 Warszawa
e-mail: biuro@bbconsultants.pl

BRANŻA

ARCHITEKTURA

PROJEKTANT

mgr inż. arch. Karol Gradzi
upr. nr 16/PDOKK/2016

SPRAWDZAJĄCY

mgr inż. arch. Wojciech Kosiński
upr. nr 2883/58

OPRACOWANIE

mgr inż. arch. Anne Komba Wobond
mgr inż. arch. Magdalena Hnat
mgr inż. arch. Justyna Michałowska
inż. arch. Wiktor Rafeenko

NAZWA RYSUNKU

PROJEKT WNĘTRZ 2. 10 19

NAZWA DOKUMENTY

1912_PW_AR_01_73_09

TOM

II

SKALA

1 : 50

DATA

08.2020

REWIZJA

10

