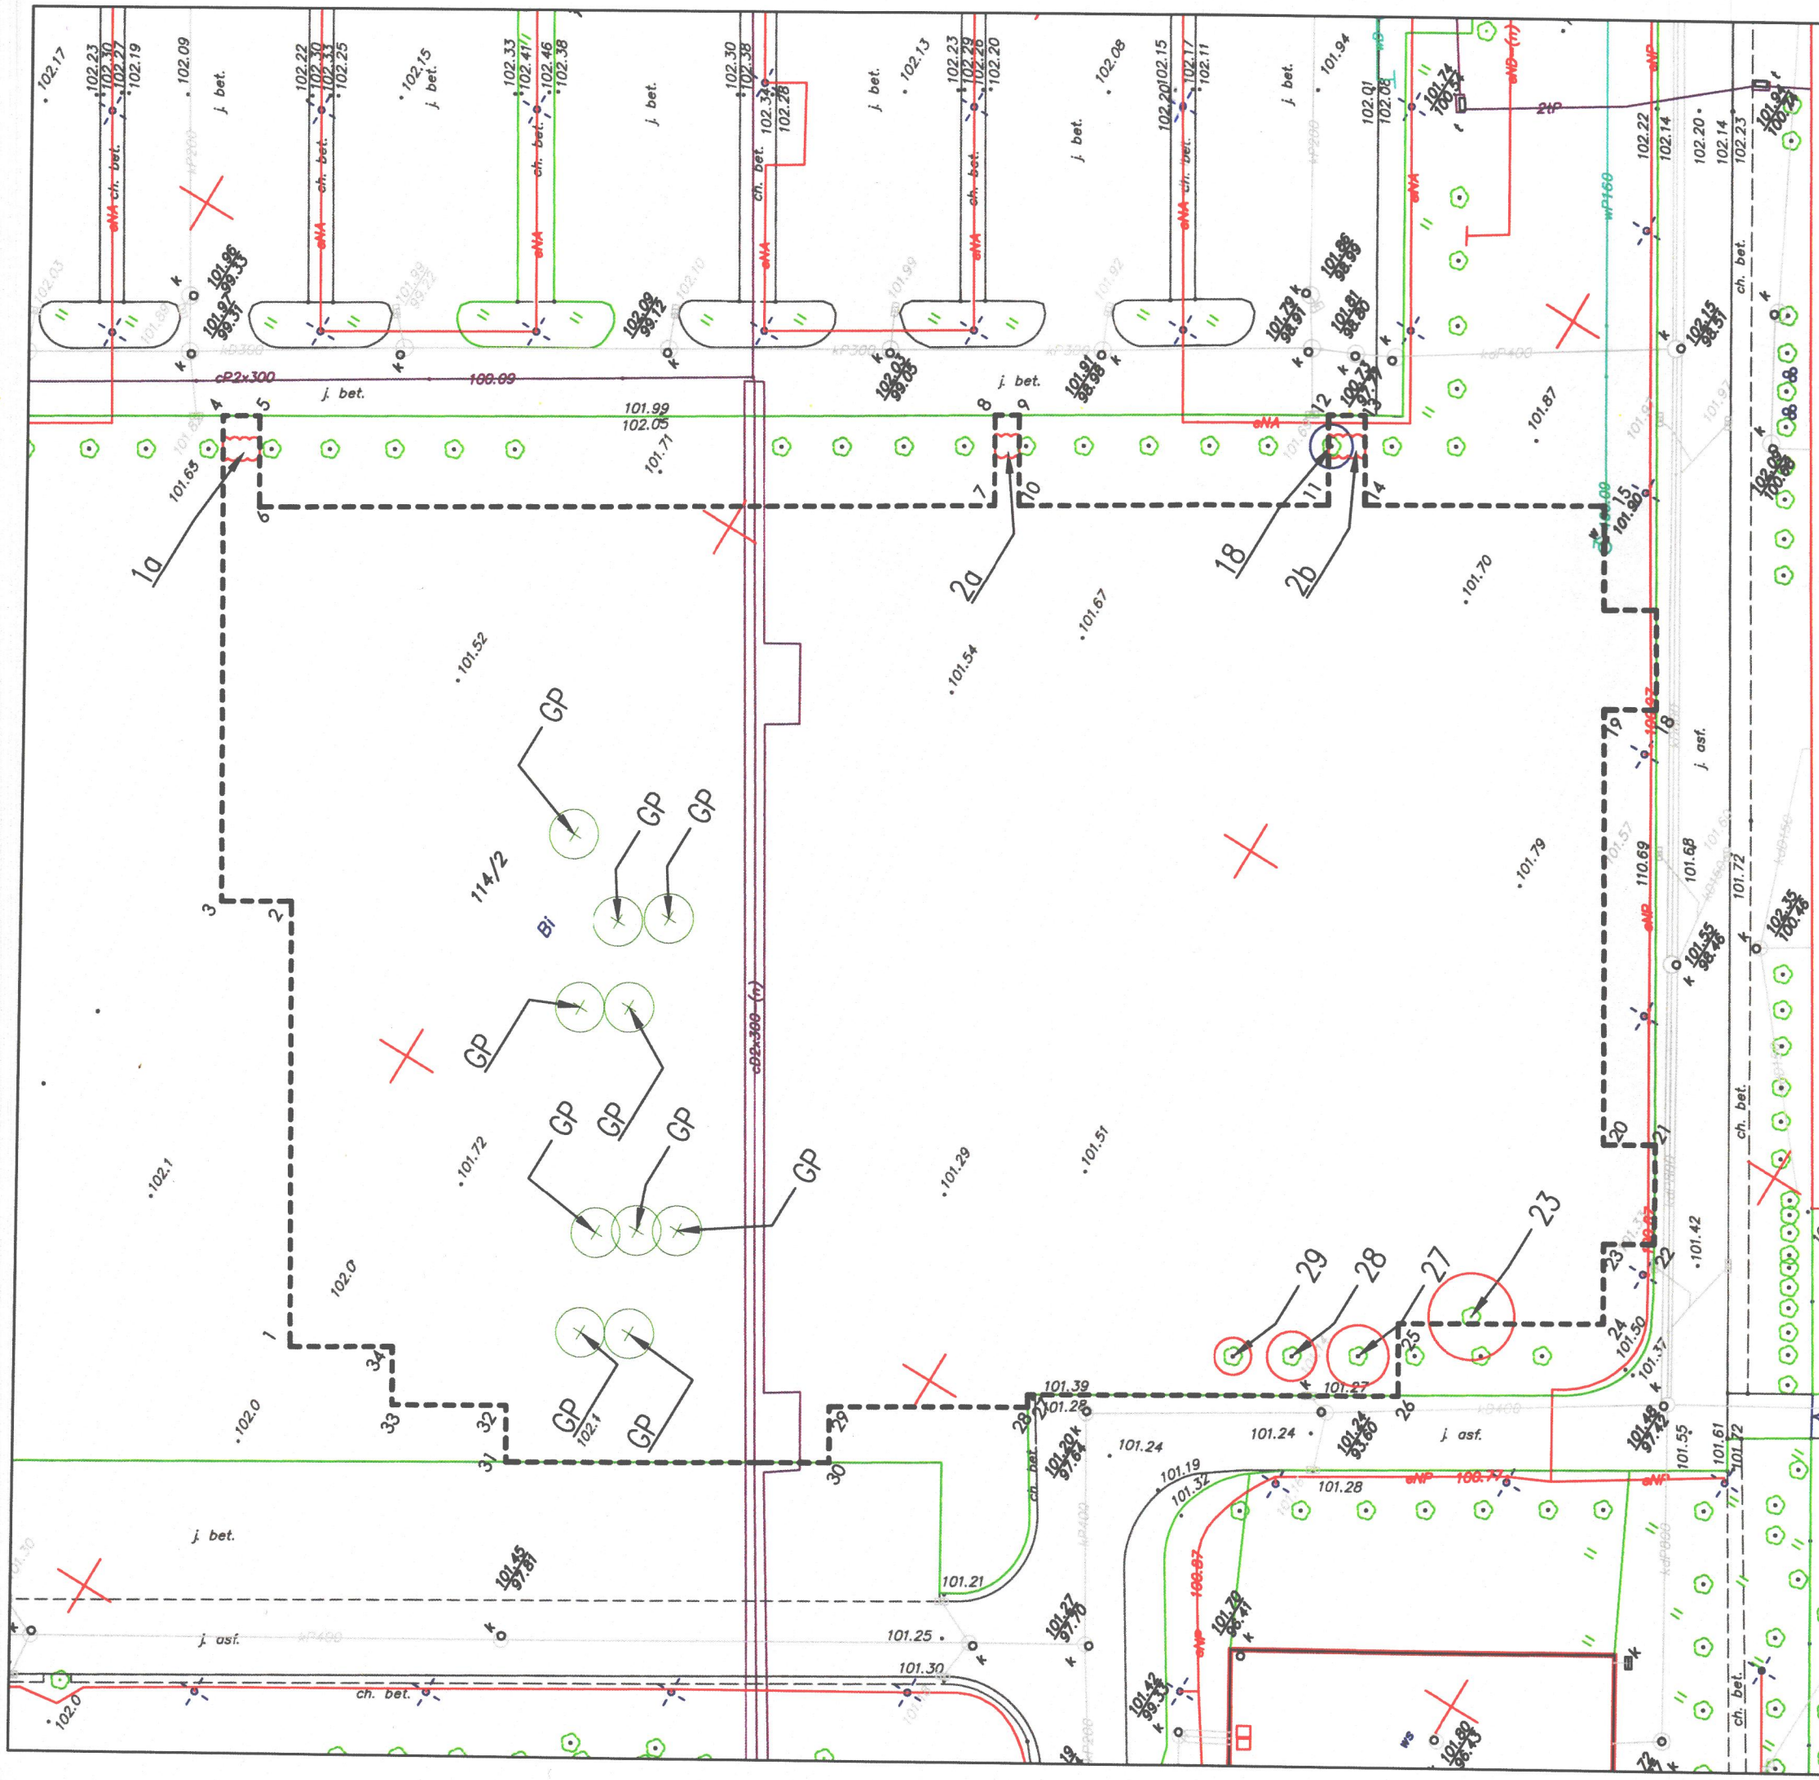

LEGENDA

1,2 ... 34,1 granica terenu opracowania

ROŚLINNOŚĆ ISTNIEJĄCA

drzewo liściaste do przesadzenia

drzewo liściaste do usunięcia

żywopłot formowany do usunięcia

1 Numery zgodne z tabelą inwent.

NASADZENIA ZASTĘPCZE

projektowane drzewo liściaste
GP – grab pospolity odm. 'Fastigiata'

GP

Uwaga:
Powyższe rysunki mogą być wykorzystane tylko i wyłącznie jako materiały inwentaryzacyjne pomocnicze. Nie brać wymiarów ze skali. Używać jedynie wymiarów nominowanych. Należy czytać w połączeniu ze wszystkimi innymi rysunkami architektonicznymi i inżynieryjnymi oraz innych konsultantów. Architekt winien być powiadomiony o jakichkolwiek niezgodnościach.
Prawa autorskie do tego rysunku zastrzeżone przez architekta lub inaczej wg odrębnej umowy.

Przedmiotowy projekt (utwór architektoniczny) jest chroniony prawem autorskim z dnia 4 lutego 1994r. (Dz. U. Nr 24 poz. 83 z dnia 23 lutego 1994r. z późn. zm.). Zwielokrotnianie egzemplarzy, odsprzedaż lub jakiekolwiek inne wprowadzenie do obrotu bez zgody autorów są zabronione.
Przedmiotowy projekt stanowi wytyczną dla projektu wykonawczego w trakcie realizacji inwestycji powinien być rozpatrywany łącznie z Dokumentacją Wykonawczą. Na etapie realizacji inwestycji wszelkie prace i decyzje, dotyczące rozwiązań technicznych, materiałowych i ilościowych (w tym wszystkie domiary) mogą być podejmowane tylko i wyłącznie na podstawie Dokumentacji Wykonawczej.

FAZA	**PROJEKT BUDOWLANY**
NAZWA INWESTYCJI	**Budowa budynku laboratoryjno - dydaktycznego wraz z zapleczem technicznym i infrastrukturą towarzyszącą, ciągami komunikacyjnymi i zagospodarowaniem terenu**
ADRES INWESTYCJI	ul. Nowoursynowska 159, 02-787 Warszawa, Dz.ew.nr : 114/2 w obrębie 1-10-12
INWESTOR	**Szkoła Główna Gospodarstwa Wiejskiego w Warszawie** ul. Nowoursynowska 166 02-787 Warszawa

JEDNOSTKA PROJEKTOWA
BBC BEST BUILDING CONSULTANTS
BBC BEST BUILDING CONSULTANTS Sp. z o.o. sp.k.
ul. Aleje Jerozolimskie 155
02-326 Warszawa
biuro@bbconsultants.pl

BRANŻA	**ZIELEŃ**
PROJEKTANT	mgr inż. arch. kraj. Marta Miłosz

NAZWA RYSUNKU	**INWENTARYZACJA I GOSPODARKA DRZEWOSTANEM**		
NAZWA DOKUMENTU	**1912_PW_Z_01**		
TOM I	SKALA 1:500	DATA 04.2020	REWIZJA