




SZAFA TECHNICZNA ST-(-1.1)

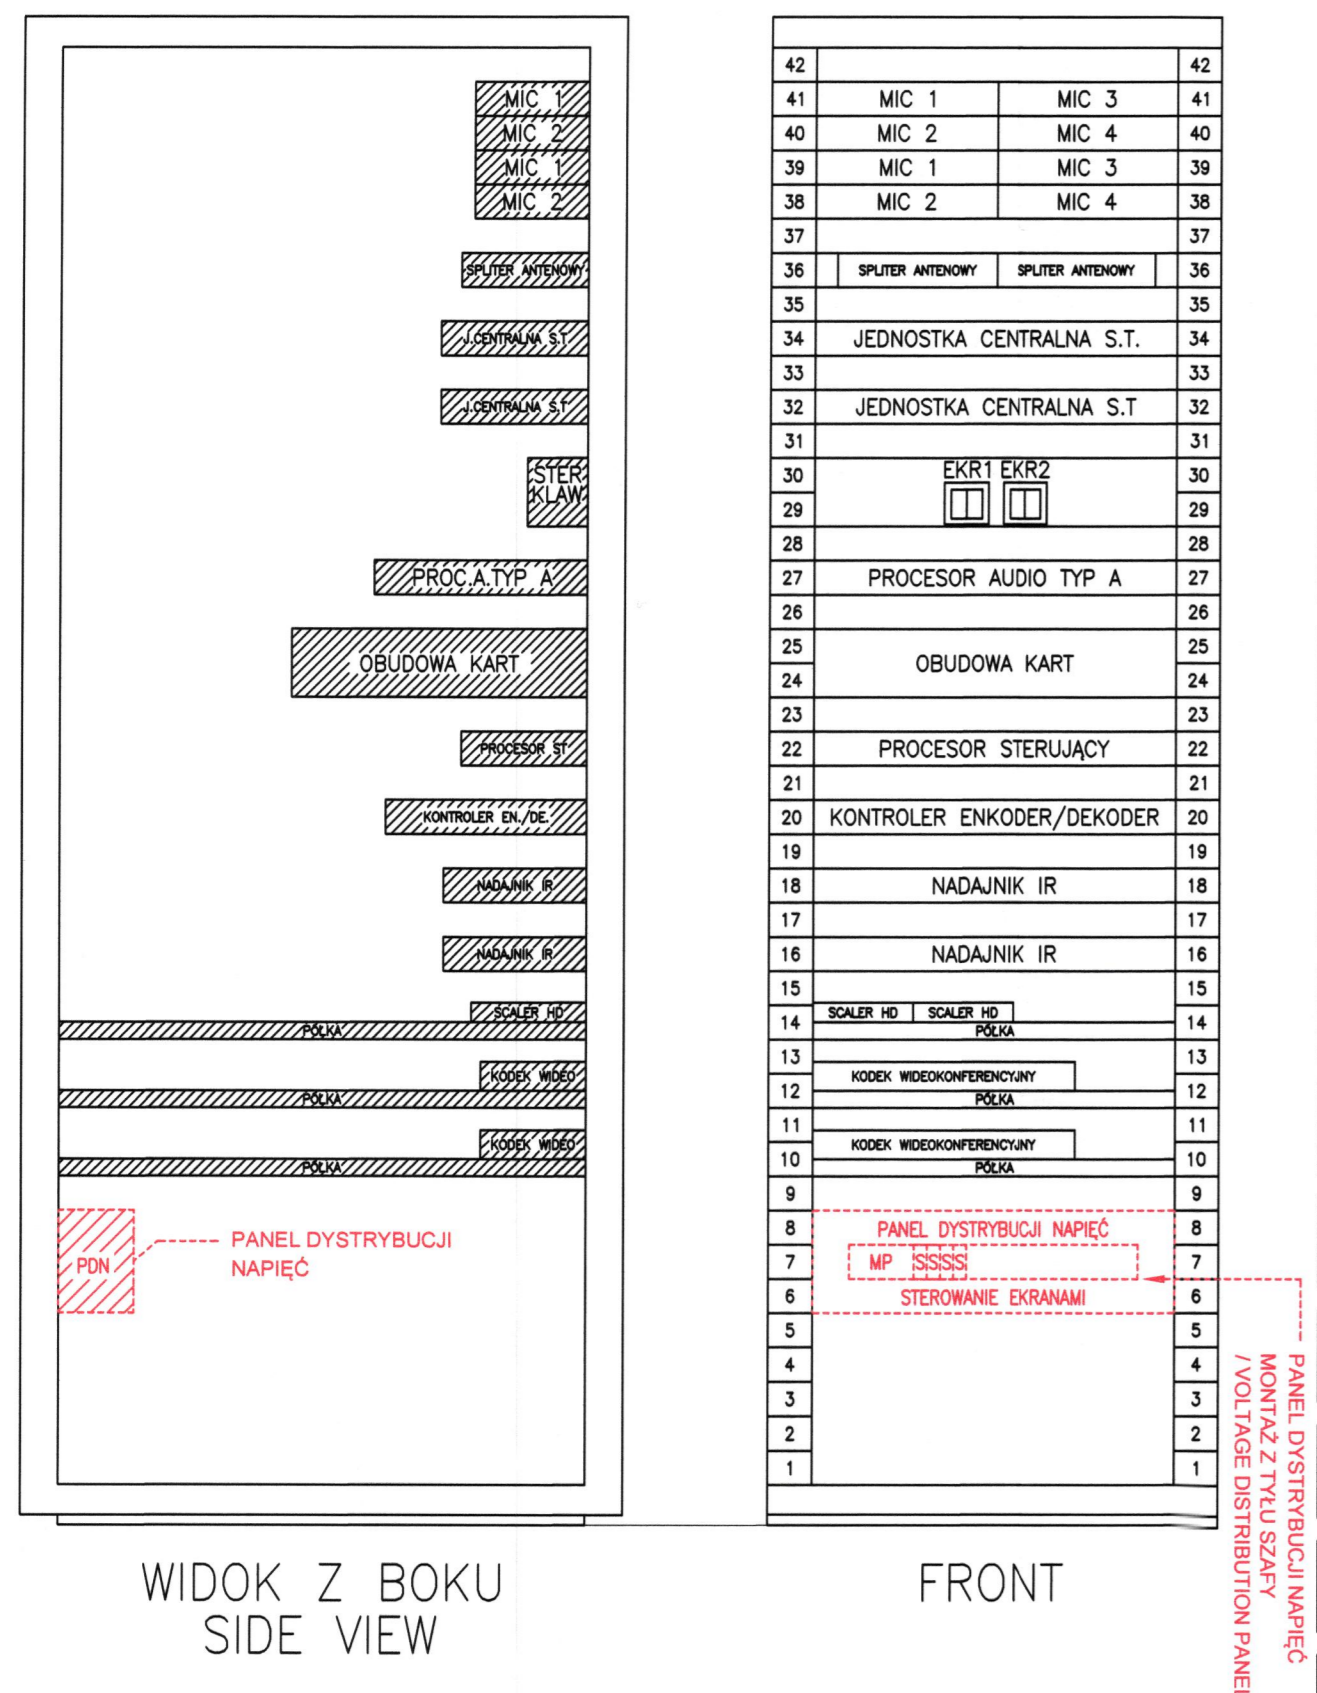


SZAFA TECHNICZNA ST-(-1.2)

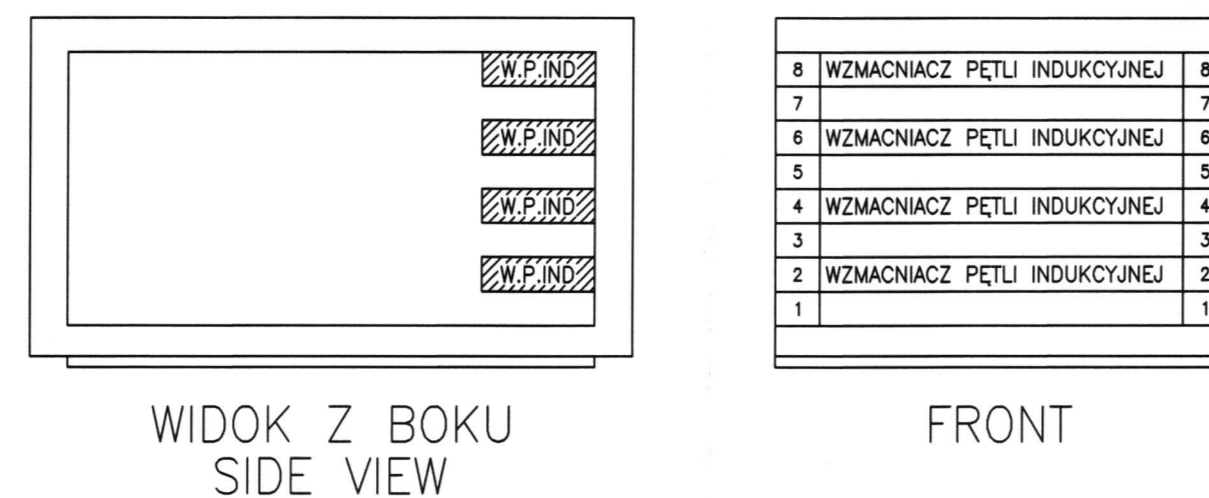


SZAFA TECHNICZNA ST-0.1

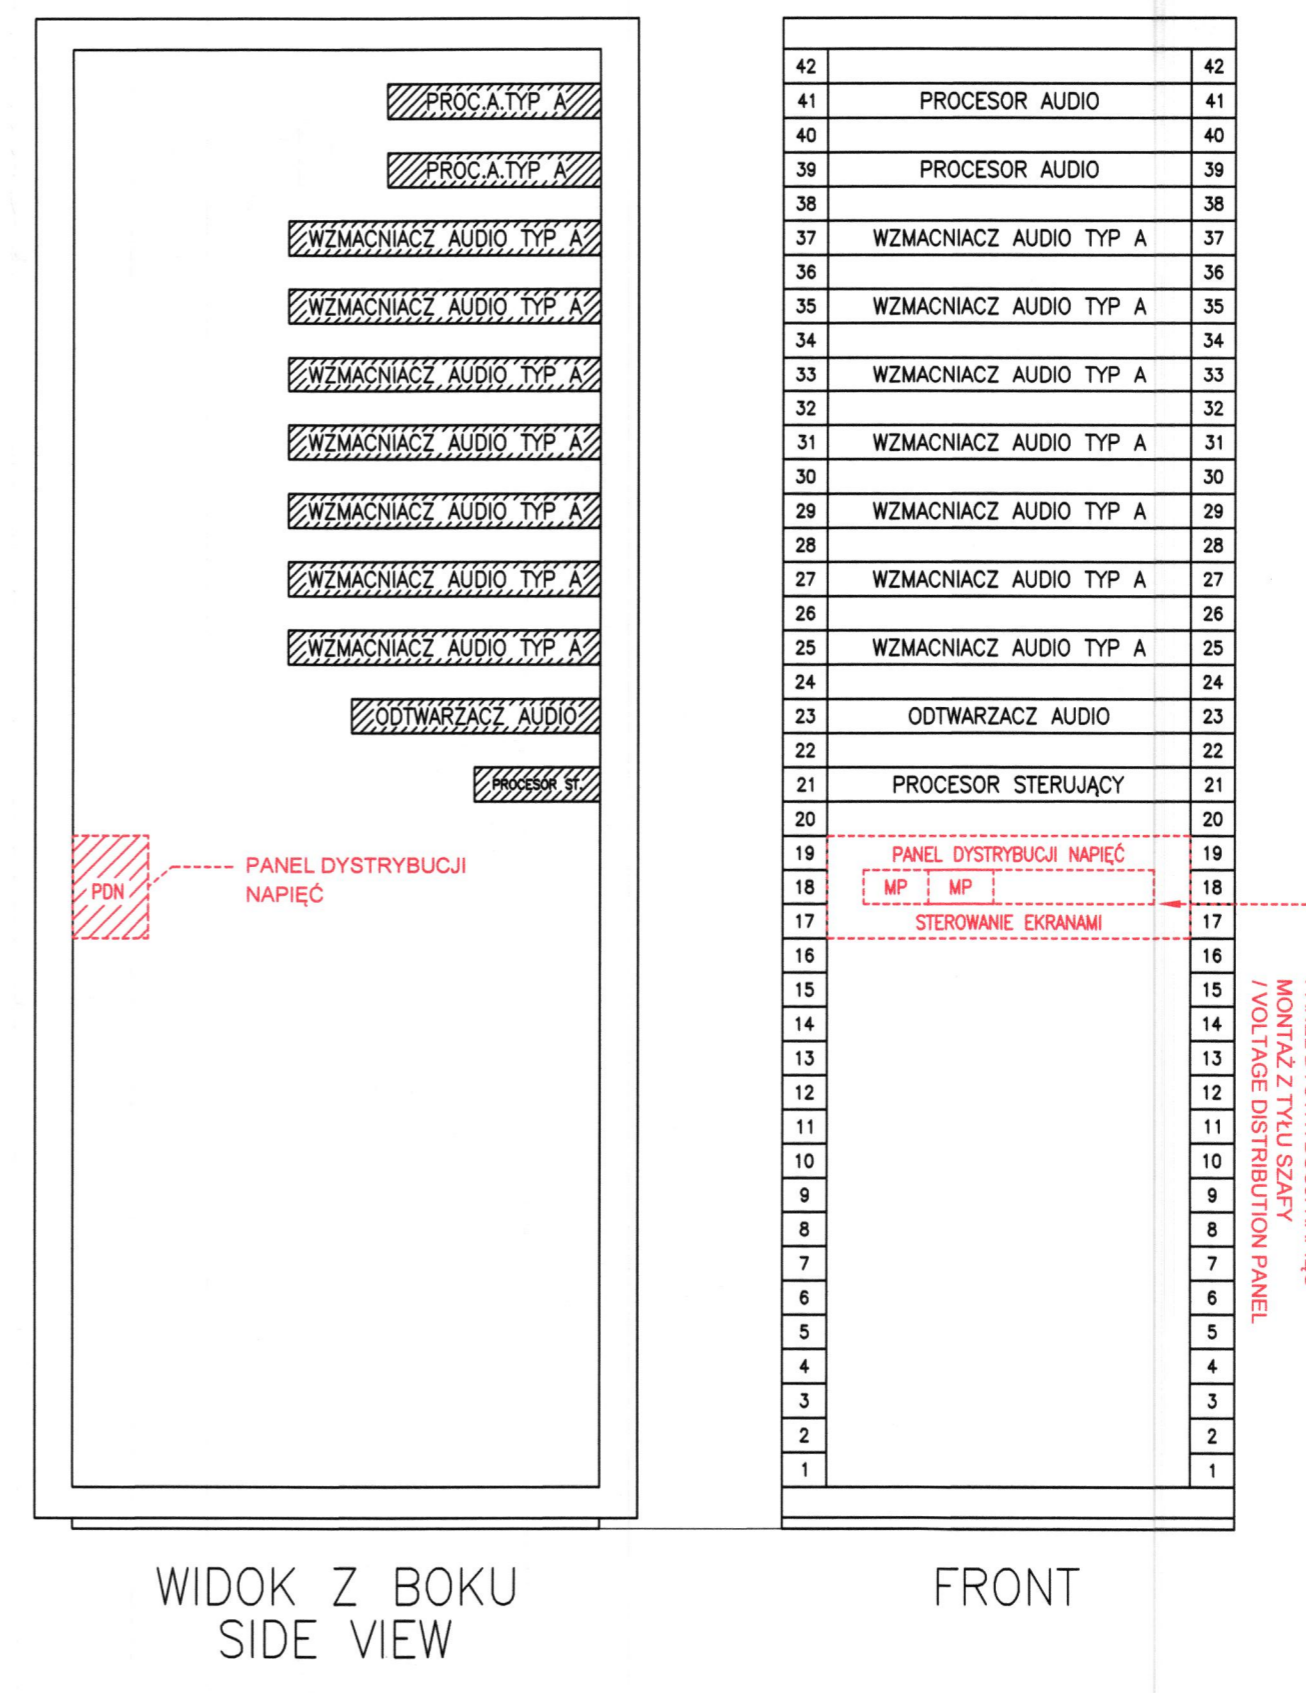

SZAFA TECHNICZNA ST-1.1

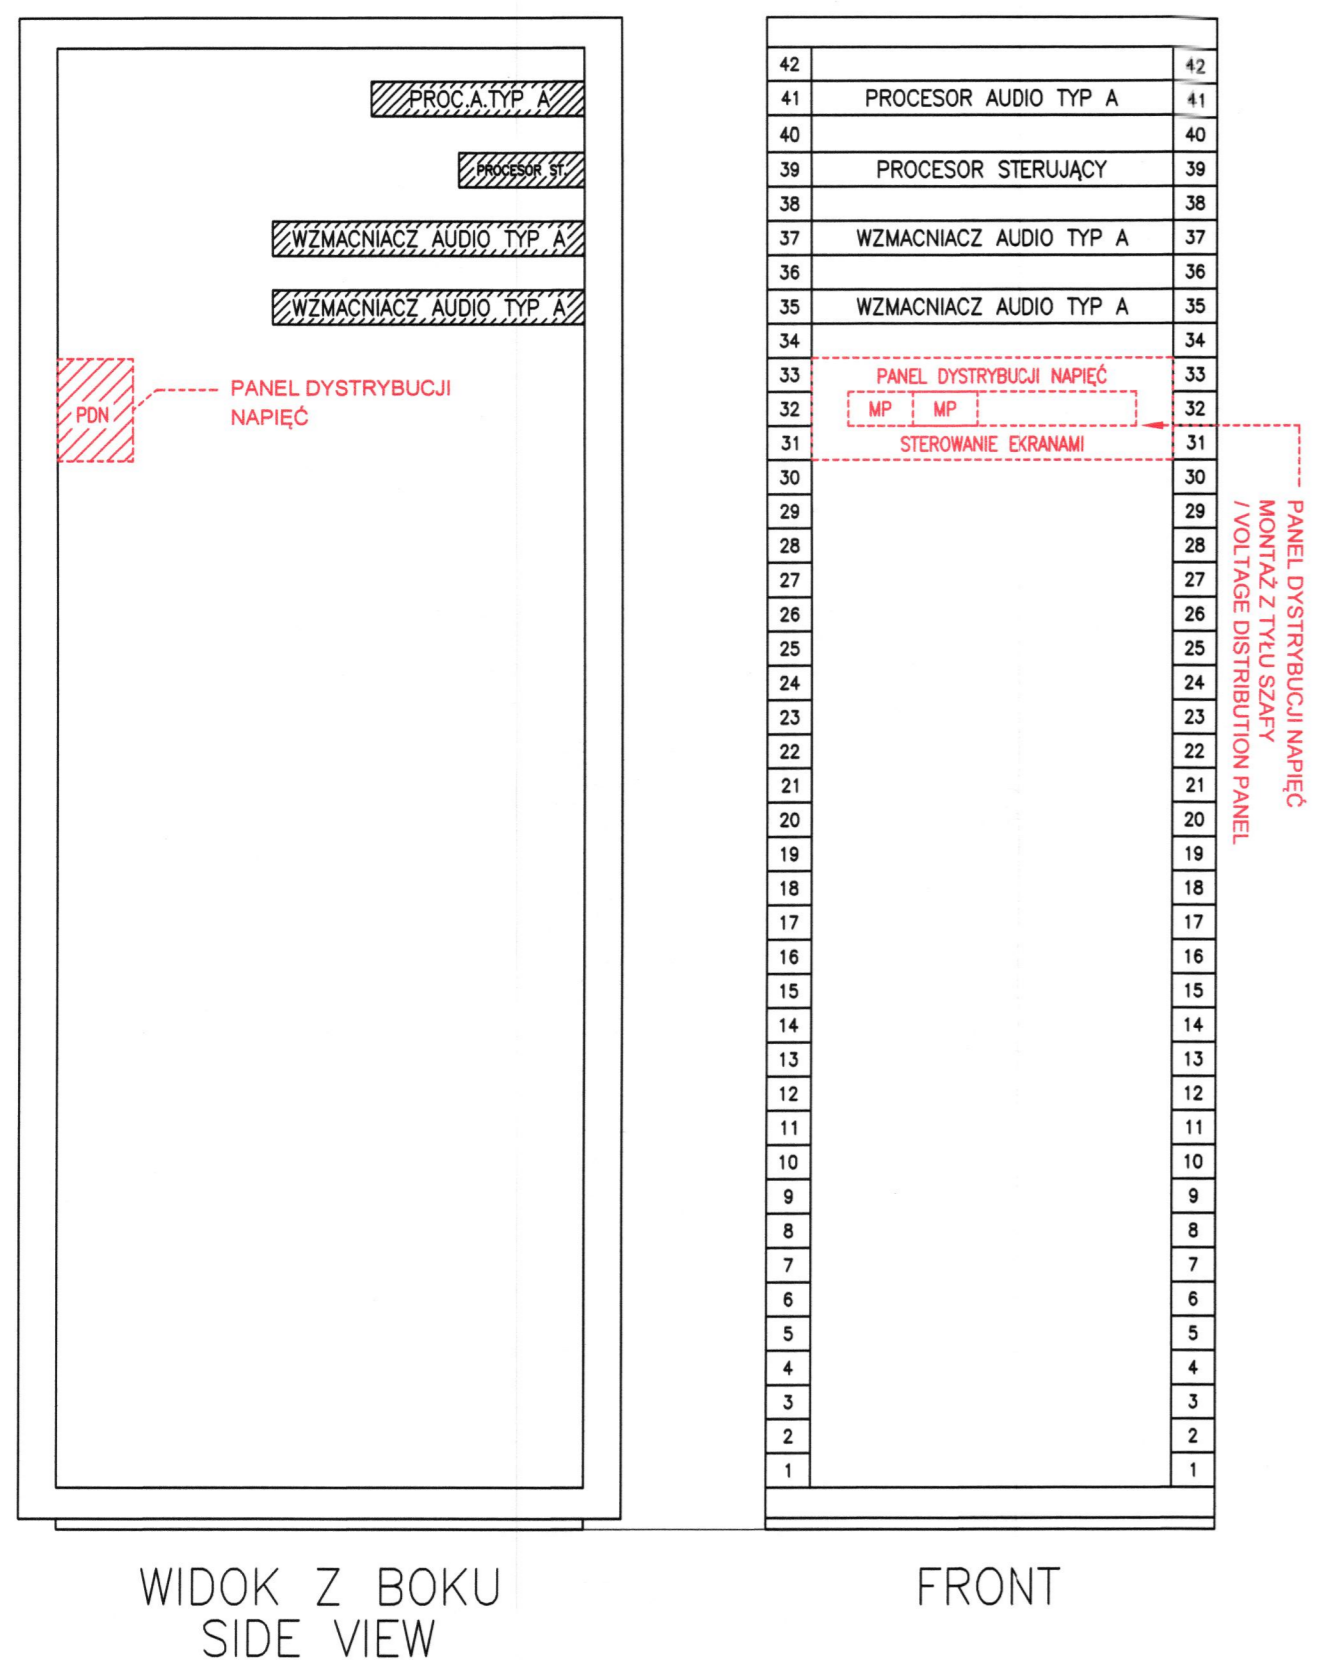


SZAFA TECHNICZNA ST-2.1

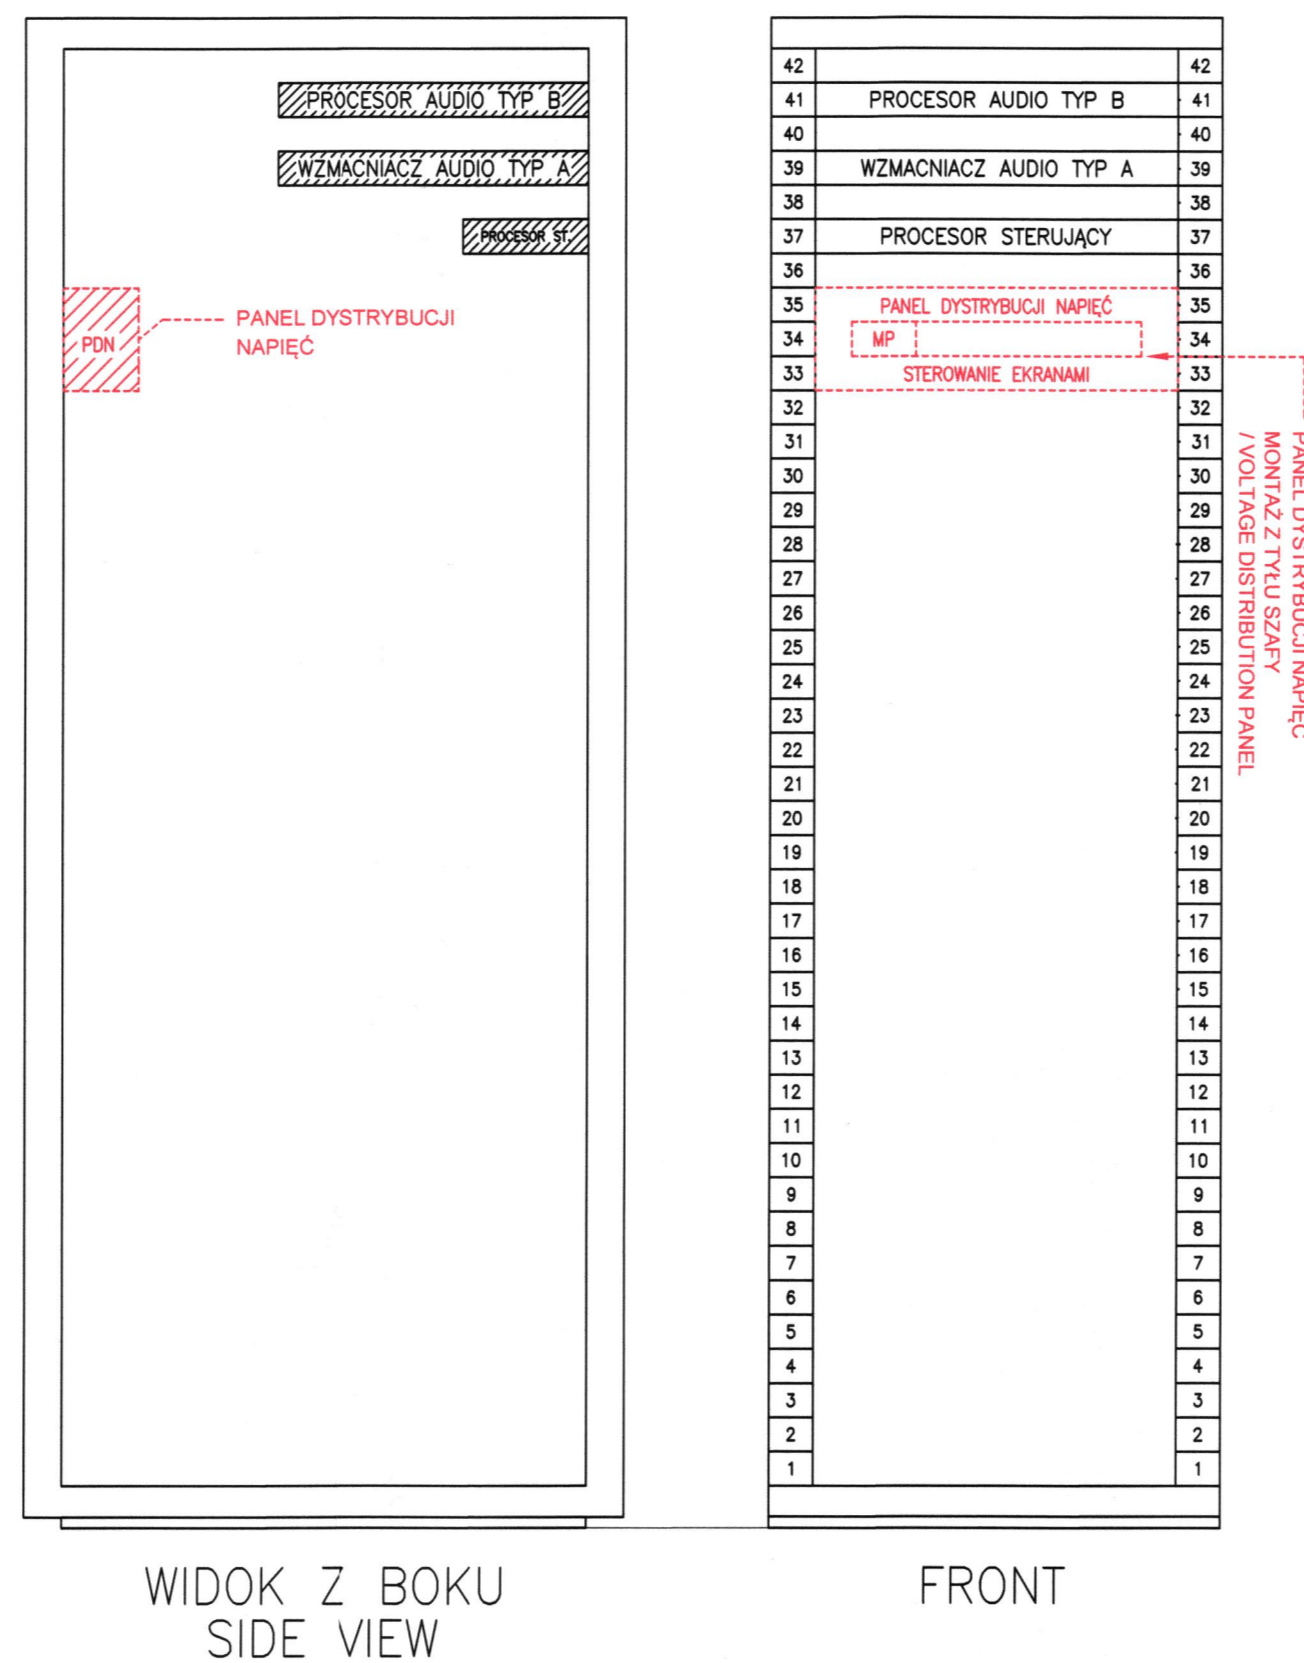

## LEGENDA

KOLOR BIAŁY (CZARNY) – ELEMENTY WYPOSAŻENIA  
KOLOR CZERWONY – ELEMENTY Z TYŁU SZAFY

UWAGI:  
Niniejszy projekt (JTW OR ARCHITEKTONICZNY) STANOWI NIEPOWTAŘALNĄ A DOKUMENTACJĘ PRZEWIDZIANĄ DO REALIZACJI I ZACHOWANIE PRZEPISÓW PRAWA AUTORSKIEGO PRZYSŁUGUJĄCEGO PROJEKTANTOWI ZGODNIE Z USTAWĄ O PRAWIE AUTORSKIM Z 1994 ROKU (DZ.U. NR 24 POZ.83).  
WSZELKIE ZMIANY W PROJEKCIE NA ETAPIE REALIZACJI MUSZĄ BYĆ WCTĘSNEJ SKONSULTOWANE I ZAKCEPTOWANE PRZEZ PROJEKTANTA, POWIĘLANE ROZPOWSEKICZANIE JEST DOZWOŁONE TYLKO DO CELÓW REALIZACJI NINIEJSZEGO PROJEKTU. W POZOSTAŁYCH PRZYPADKACH JEST ZABRONIONE.  
W RAZIE JAKICHKOLWIEK NIEZGODNOŚCI NALEŻY SKONSULTOWAĆ SIĘ Z PROJEKTANTAMI, EWENTUALNE WADY PROJEKTOWE I KOORDYNACYJNE NALEŻY PRZEDSTAWIĆ NADZOROWI AUTORSKIEMU.  
PROJEKT ARCHITEKTONICZNY ROZPATRYWAĆ RAZEM Z PROJ. KONSTRUKCYJNYM ORAZ PROJEKTAMI POŚCIEGÓW, GŁYNCH BRANŻ I INSTALACYJNYCH.  
LOKALIZACJA PIONÓW WOD-KAN., GRZEJNIKÓW PRZEBIEG KONSTRUKCYJNYCH, TRAS KABLOWYCH ETC. WSG. PROJEKTÓW BRANŻOWYCH W PRZYPADKU NIEZGODNOŚCI Z PROJ. ARCH. POWIADOMIĆ PROJEKTANTA.  
WYMIARY ORAZ IŁOŚCI SPRAWDZIĆ W NATURZE. W PRZYPADKU NIEZGODNOŚCI Z RYSUNKAMI POWIADOMIĆ PROJEKTANTÓW.

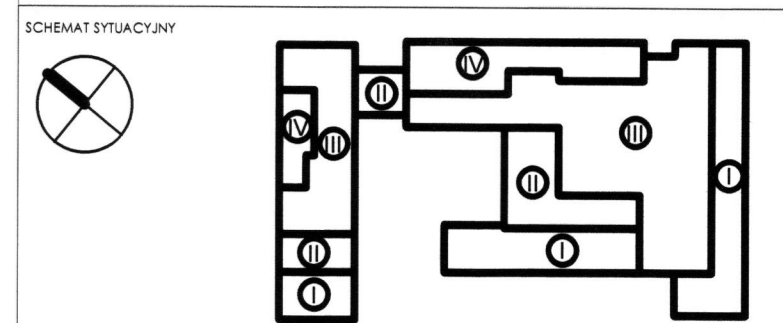

FAZA	PROJEKT WYKONAWCZY		
TYTUŁ	Budowa budynku laboratoryjno - dydaktycznego wraz z zapleczem technicznym i infrastrukturą towarzyszącą, ciągami komunikacyjnymi i zagospodarowaniem terenu		
ADRES INWESTYCJI	Ul. Nowoursynowska 159, 02-787 Warszawa dz.nr e. 146513,08 dzielnica Ursynów obręb ewidencyjny 1-10-12 dz. 114/2		
INWESTOR	Szkoła główna Gospodarstwa Wiejskiego w Warszawie, Ul.Nowoursynowska 166, 02-787 Warszawa		
JEDNOSTKA PROJEKTOWA			
<div><div><div>BBC</div><div>BEST BUILDING CONSULTANTS</div></div><div>BBC Best Building Consultants Sp. z o.o. Sp.k Al. Jerozolimskie 155 02-326 Warszawa e-mail: biuro@bbiconsultants.pl</div></div>			
BRANŻA	AUDIO - VIDEO		
PROJEKTANT	mgr inż. Michał Śimiński nr upr. LOD/1439/PWOE/10		
SPRAWDZAJĄCY	mgr inż. Rafał Skowron nr upr. LOD/3024/PBE/16		
OPRACOWANIE			
NAZWA RYSUNKU			
Schemat elewacji szaf technicznych AV			
NAZWA DOKUMENTY			
1912_PW_AV_01_11_XX			
TOM	II	SKALA	1:10
DATA	07.2020		REWIZJA