



## B

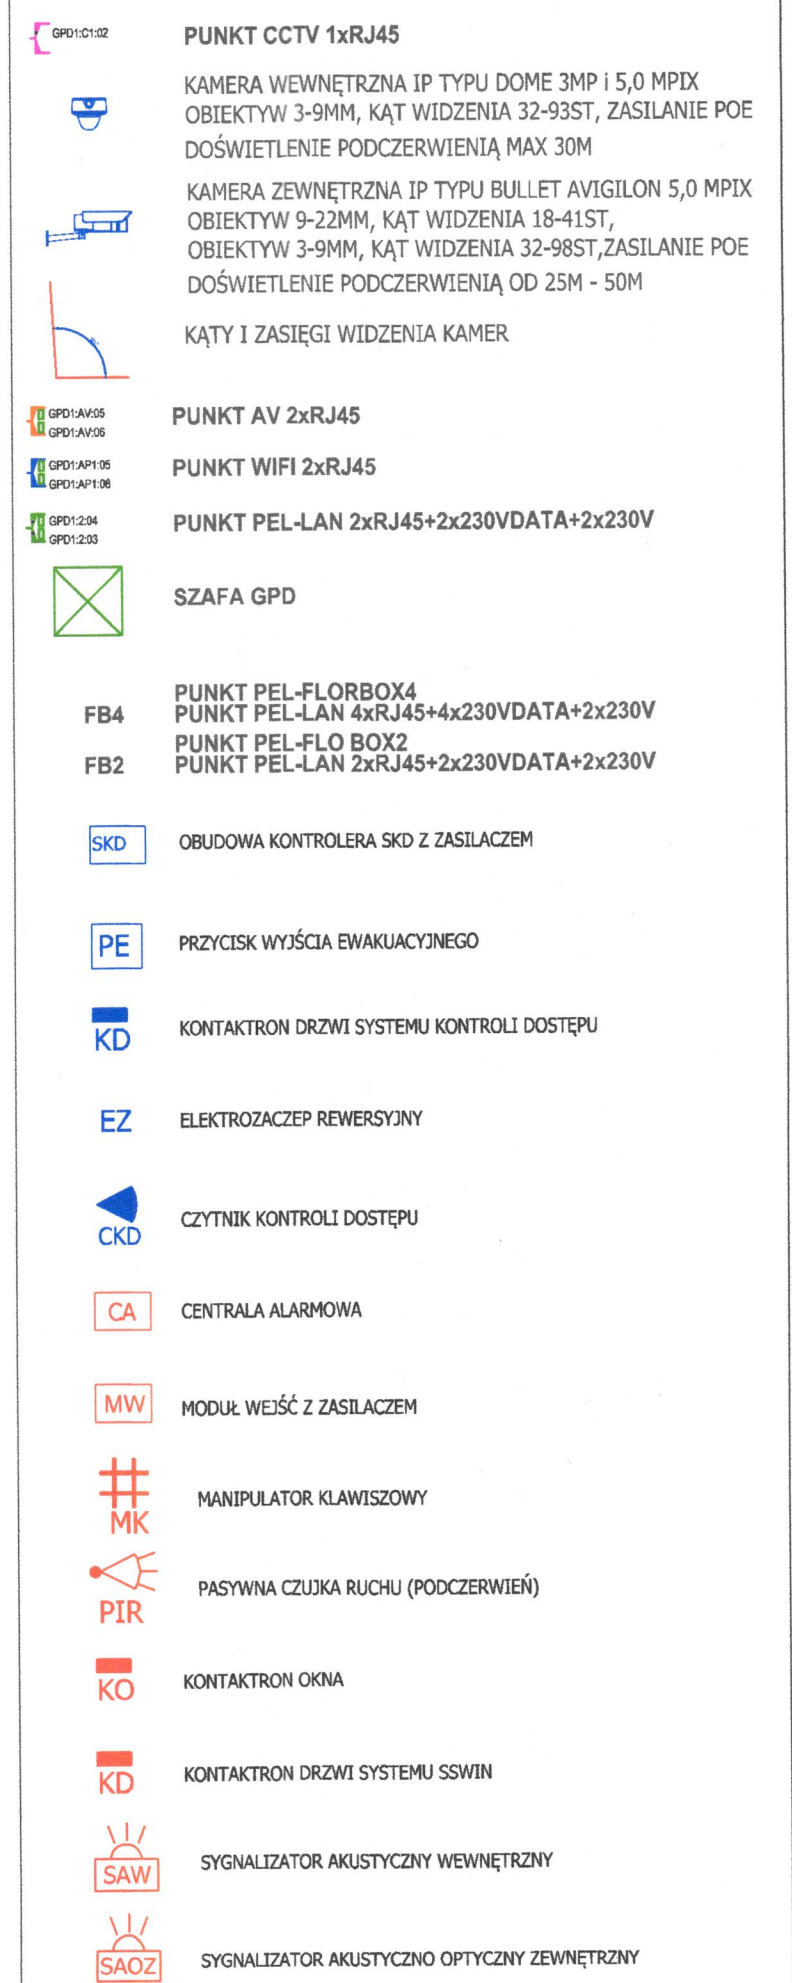

PROJEKT ARCHITEKTONICZNY ROZPATRYWAĆ RAZEM Z PROJ. KONSTRUKCYJNYM ORAZ  
PROJEKTAMI POSZCZEGÓLNYCH BRANŻ INSTALACYJNYCH.  
LOKALIZACJA PIONÓW WOD-KAN., GRZEJNIKÓW PRZEBIÓW KONSTRUKCYJNYCH, TRAS  
KABLOWYCH ETC. WG. PROJEKTÓW BRANŻOWYCH. W PRZYPADKU NIEZGODNOŚCI Z  
PROJ. ARCH. POWIADOMIĆ PROJEKTANTA.

WSZYSTKIE RYSUNKI ROZPATRYWAĆ WRAZ Z KSIĄŻKĄ UWAG OGÓLNYCH I SZCZEGÓŁOWYCH.

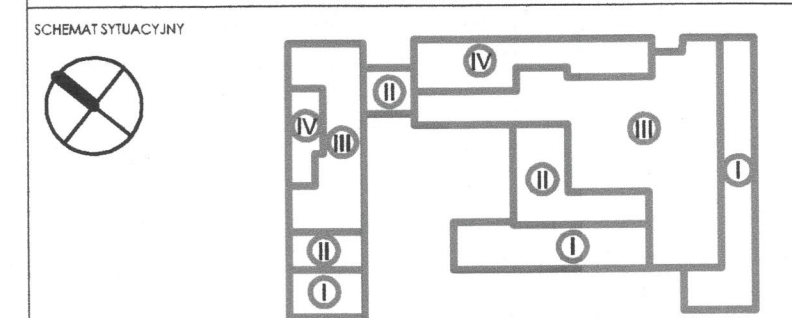

FAZA	<b>PROJEKT WYKONAWCZY</b>
------	---------------------------

NAZWA INWESTYCJI: Innowacyjne Centrum Nauk Żywnościowych SGGW w Warszawie

ADRES INWESTYCJI

INWESTOR Szkoła Główna Gospodarstwa Wiejskiego w Warszawie,  
Ul. Nowoursynowska 166, 02-787 Warszawa

JEDYNOSTKA PROJEKTOWA

**BBC**  
BEST BUILDING  
CONSULTANTS

**BBC Best Building Consultants Sp. z o.o. Sp.k**  
Al. Jerozolimskie 155  
02-326 Warszawa  
e-mail: [biuro@bbcconsultants.pl](mailto:biuro@bbcconsultants.pl)

BRANŻA	<b>TELETECHNICZNA</b>
PROJEKTANT	mgr inż. Benedykt Szwiugier nr upr. SLK/6915/PB1/17
SPRAWDZAJĄCY	mgr inż. Witold Pierz nr upr. SLK/0984/PWOE/05
OPRACOWANIE	inż. Łukasz Koziół

NAZWA RYSUNKU **RZUT II PIĘTRA. INSTALACJE TELETECHNICZNE**

NAZWA DOKUMENTU	1912 PW TT 01 20 20
--------------------	---------------------

TOM	SCALA	DATA	REWIZJA
-----	-------	------	---------

II DI/5	I:150	08.2020
---------	-------	---------