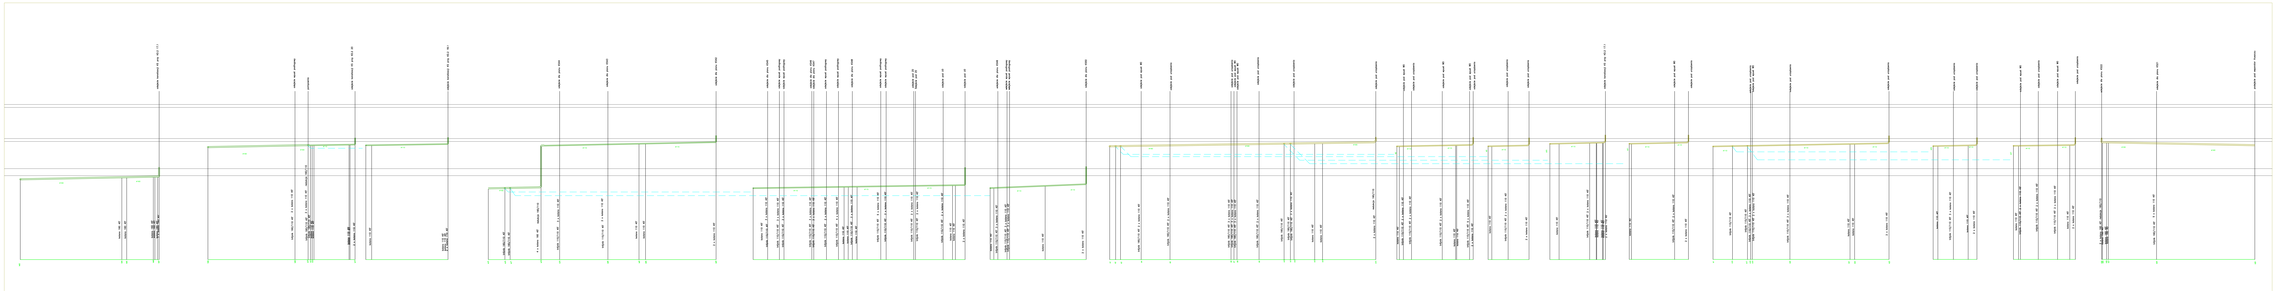

UWAGI:

PRZED ROZPOCZĘCIEM ROBÓT NALEŻY SPRAWDZIĆ RZĘDNE I GŁĘBOKOŚCI POSADOWIENIA ISTNIEJĄCYCH PRZEWODÓW KANALIZACYJNYCH I WODOCIĄGOWYCH. W PRZYPADKU STWIERDZENIA RÓŻNIC NALEŻY POWIADOMIĆ PROJEKTANTA.

WSZELKIE PRACE ZIEMNE NALEŻY WYKONAĆ RĘCZNIE W STREFIE OKREŚLONEJ PRZEZ ZARZĄDCĘ SIECI. PRZED ROZPOCZĘCIEM ROBÓT NALEŻY ZLOKALIZOWAĆ ISTNIEJĄCE SIECI I PRZYŁĄCZA ORAZ ZABEZPIECZYĆ JE PRZED USZKODZENIEM. W PRZYPADKU KOLIZJI NALEŻY POWIADOMIĆ PROJEKTANTA.

WYKOPY NALEŻY WYKONAĆ ZGODNIE Z PRZEPISAMI BHP. ŚCIANY WYKOPÓW NALEŻY ZABEZPIECZYĆ PRZED OSUWANIEM SIĘ ZIEMI. ZABRONIONE JEST PRZEBYWANIE LUDZI W WYKOPACH BEZ ZABEZPIECZENIA ŚCIAN.

W RAZIE KONIECZNOŚCI WYKONANIA ROBÓT W STREFIE OCHRONNEJ DRZEW NALEŻY ZABEZPIECZYĆ KORZENIE PRZED USZKODZENIEM.

PRZED ZASYPANIEM WYKOPU NALEŻY WYKONAĆ GEODEZYJNĄ INWENTARYZACJĘ ZAKRYWANYCH SIECI I PRZYŁĄCZY. WYNIKI NALEŻY PRZEKAZAĆ PROJEKTANTOWI.

PO ZASYPANIU WYKOPU NALEŻY ZAGĘSZCZYĆ GRUNT ZGODNIE Z WYTYCZNYMI PROJEKTU. NIEDOPUSZCZALNE JEST ZAGĘSZCZANIE PRZY NADMIERNEJ WILGOTNOŚCI GRUNTU.

PO ZAKOŃCZENIU ROBÓT NALEŻY PRZYWRÓCIĆ TEREN DO STANU PIERWOTNEGO. DOTYCZY TO NAWIERZCHNI, ZIELENI I INNYCH ELEMENTÓW ZAGOSPODAROWANIA.

WYKONAĆ ZGODNIE Z WYTYCZNYMI "STANDARDY WYKONANIA I ODBIORU SIECI KANALIZACYJNYCH I WODOCIĄGOWYCH"

BBC Real Building Consultants Sp. z o.o. Sp.k.
ul. Krzywickiego 34
02-078 Warszawa
tel. +48 22 378 89 00

PROJEKT WYKONAWCZY

TEMAT: Budowa budynku usługowo-mieszkalnego wielorodzinnego wraz z towarzyszącą infrastrukturą i robotami zagospodarowania terenu

ADRES INWESTYCJI: ul. Nowolipie 2, 00-150 Warszawa
dz. nr ew. 144/3, 8, 28, obręb 5-01-04

INWESTOR: Inwestor jest Administratorem Danych Osobowych zgodnie z RODO