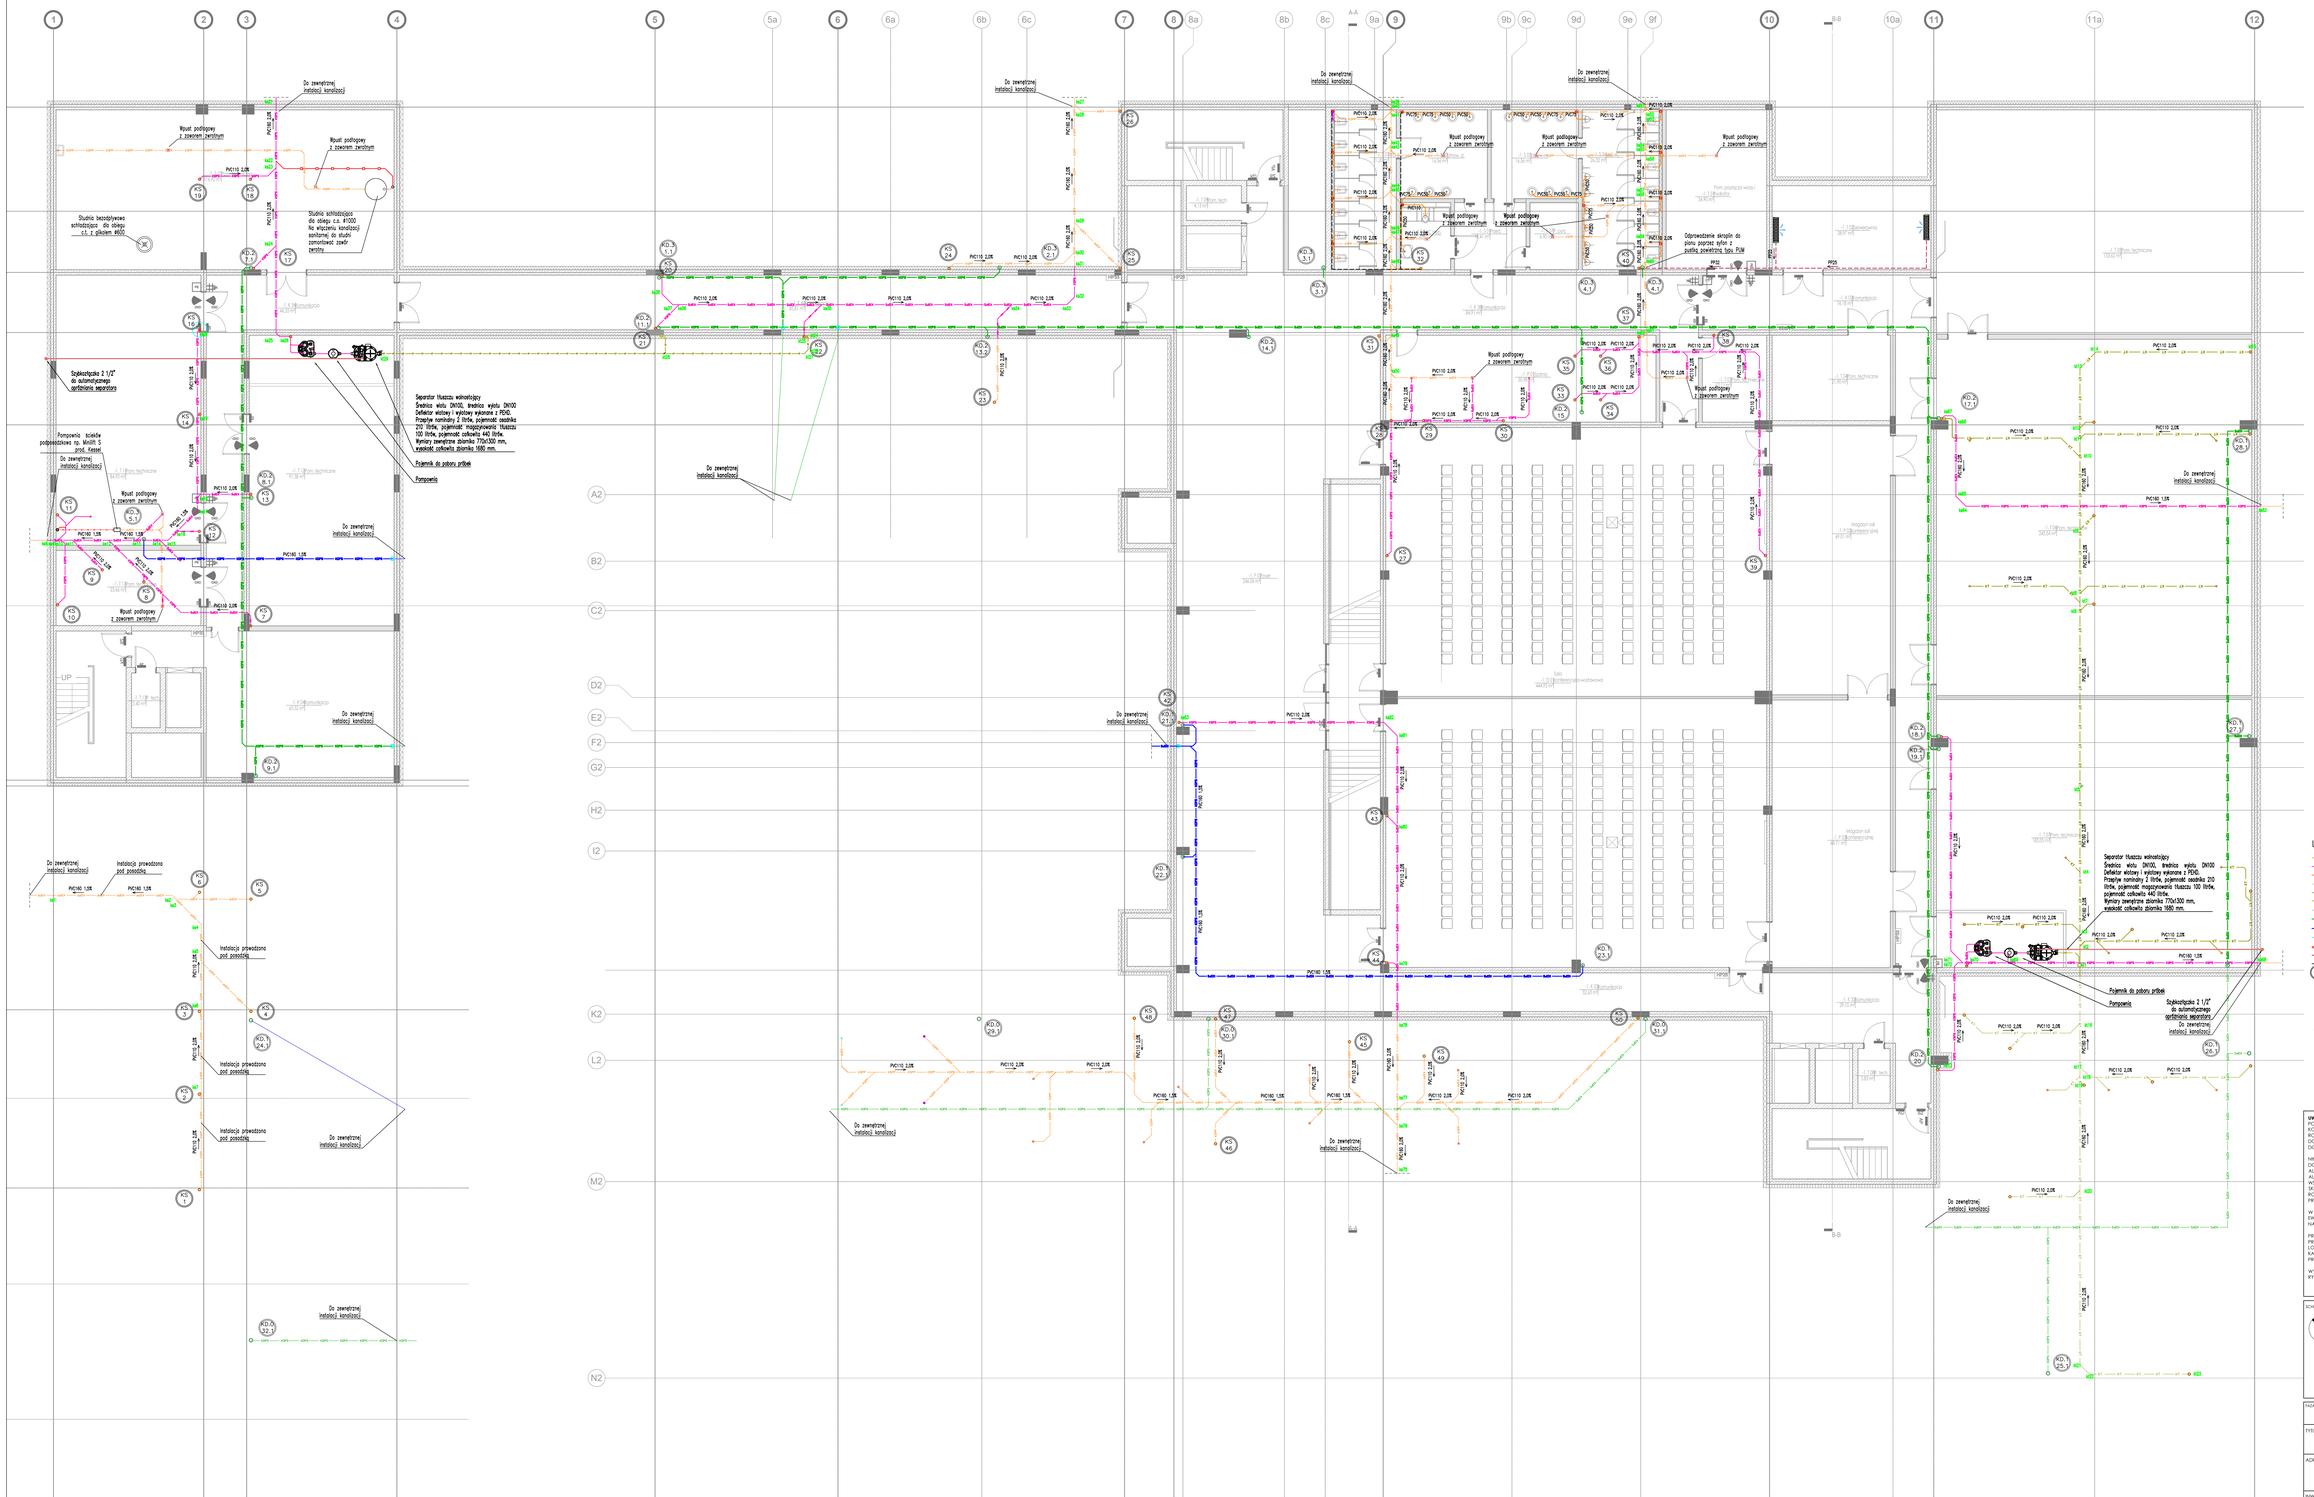

1

LEGENDA

- instalacja kanalizacji sanitarnej podposadzkowa,
- instalacja podstropowa kanalizacji sanitarnej,
- podejścia kanalizacji sanitarnej pod urządzenia,
- instalacja podposadzkowa kanalizacji technologicznej,
- instalacja podstropowa kanalizacji technologicznej,
- podejścia kanalizacji technologicznej pod urządzenia,
- instalacja podposadzkowa kan. deszczowej podciśnieniowej,
- instalacja podstropowa kan. deszczowej podciśnieniowej,
- instalacja podstropowa kan. deszczowej grawitacyjnej,
- instalacja kan. odprowadzająca kondensat z nawilżaczy
- instalacja kanalizacji ciśnieniowa
- instalacja kanalizacji odprowadzającej skropliny
- instalacja odpowietrzenia,
- pion instalacji kanalizacji sanitarnej/deszczowej
- średnica instalacji kanalizacji sanitarnej,

UWAGA!
Ścieki ze zlewek z odczynnikami wymagają neutralizacji. Należy je usuwać poprzez zlewki ceramiczne, będące na wyposażeniu digestorów.
Digestoria w laboratoriach należy wyposażyć w neutralizatory podblatowe, do usunięcia używanych odczynników.
Na etapie wykonawstwa, po dokładnym ustaleniu technologii pomieszczeń laboratoryjnych należy zamontować dodatkowe punktowe neutralizatory.

UWAGA!
Na etapie wykonawstwa, po ustaleniu ostatecznej technologii pomieszczeń gastronomicznych należy zweryfikować dobór separatorów tłuszczów

UWAGI:
POWYŻSZE RYSUNKI MOGĄ BYĆ WYKORZYSTANE TYLKO I WYŁĄCZNIE JAKO PROJEKT KONCEPCYJNY. NA ETAPIE REALIZACJI WSZELKIE PRACE I DECYZJE, DOTYCZĄCE ROZMIARÓW TECHNICZNYCH, MATERIAŁOWYCH I ILOŚCIOWYCH, W TYM WSZYSTKIE DOMIARY, MOGĄ BYĆ PODEJMOWANE TYLKO I WYŁĄCZNIE NA PODSTAWIE DOKUMENTACJI WYKONAWCZEJ.

NINIEJSZY PROJEKT (UTWÓR ARCHITEKTONICZNY) STANOWI NIEPOWTARZALNĄ, AUTORSKĄ DOKUMENTACJĘ, PRZEWIDZIANĄ DO REALIZACJI Z ZACHOWANIEM PRZEPISÓW PRAWA AUTORSKIEGO PRZYSŁUGUJĄCEGO PROJEKTANTOWI ZGODNIE Z USTAWĄ O PRAWIE AUTORSKIM I PRAWACH POKREWNYCH.
WSZELKIE ZMIANY W PROJEKCIE NA ETAPIE REALIZACJI MUSZĄ BYĆ WCZEŚNIEJ SKONSULTOWANE I ZAAKCEPTOWANE PRZEZ PROJEKTANTA. POWIELANIE I ROZPOWSZECHNIANIE JEST DOZWOLONE TYLKO DO CEL. DLA REALIZACJI NINIEJSZEGO PROJEKTU, W POZOSTAŁYCH PRZYPADKACH JEST ZABRONIONE.

W RAZIE JAKICHKOLWIEK NIEZGODNOŚCI NALEŻY SKONSULTOWAĆ SIĘ Z PROJEKTANTAMI, PRZED PRZYSTĄPIENIEM DO DALSZYCH, I KOORDYNACYJNE NALEŻY PRZEDSIĘWZIĄĆ NADZÓR AUTORSKI.

PROJEKT ARCHITEKTONICZNY ROZPATRYWAĆ RAZEM Z PROJ. KONSTRUKCYJNYM ORAZ PROJEKTAMI POSZCZEG. BRANŻ INSTALACYJNYCH.
LOKALIZACJA PIONÓW WOD.KAN., GRZEJNIKÓW PRZEBIĆ KONSTRUKCYJNYCH, TRAS KABLOWYCH ETC. WG. PROJEKTÓW BRANŻOWYCH. W PRZYPADKU NIEZGODNOŚCI Z PROJ. ARCH. POWIADOMIĆ PROJEKTANTA.

WYMIARY ORAZ ILOŚCI SPRAWDZIĆ W NATURZE. W PRZYPADKU NIEZGODNOŚCI Z RYSUNKAMI POWIADOMIĆ PROJEKTANTÓW.

SCHEMAT SYTUACYJNY

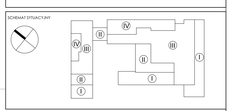

FAZA	**PROJEKT WYKONAWCZY**
TYTUŁ	Budowa budynku laboratoryjno - dydaktycznego wraz z zapleczem technicznym i infrastrukturą towarzyszącą, ciągami komunikacyjnymi i zagospodarowaniem terenu
ADRES INWESTYCJI	Ul. Nowoursynowska 159, 02-787 Warszawa dz.nr ew. 146513_08 dzielnica Ursynów obręb ewidencyjny 1-10-12 dz. 114/2
INWESTOR	Szkoła główna Gospodarstwa Wiejskiego w Warszawie, Ul.Nowoursynowska 166, 02-787 Warszawa
JEDNOSTKA PROJEKTOWA	**BBC Best Building Consultants Sp. z o.o. Sp.k** Al. Jerozolimskie 155 02-326 Warszawa e-mail: biuro@bbcconsultants.pl
BRANŻA	**INSTALACJE SANITARNE**
PROJEKTANT	Mariusz Słowiński LOD/2686/PWOS/15
SPRAWDZAJĄCY	Eur.Ing. mgr inż. Piotr Ścieglenka LOD/0479/POOS/06
OPRACOWANIE	mgr inż. Małgorzata Rowińska mgr inż. Aleksandra Bugała mgr inż. Maciej Parada
NAZWA RYSUNKU	**RZUT PARTERU - INSTALACJA KANALIZACJI**
NAZWA DOKUMENTU	**1912_PB_WK.CO_01_20_00.KAN**

TOM	SKALA	DATA	REWIZJA
II	1:100	08.2020	00