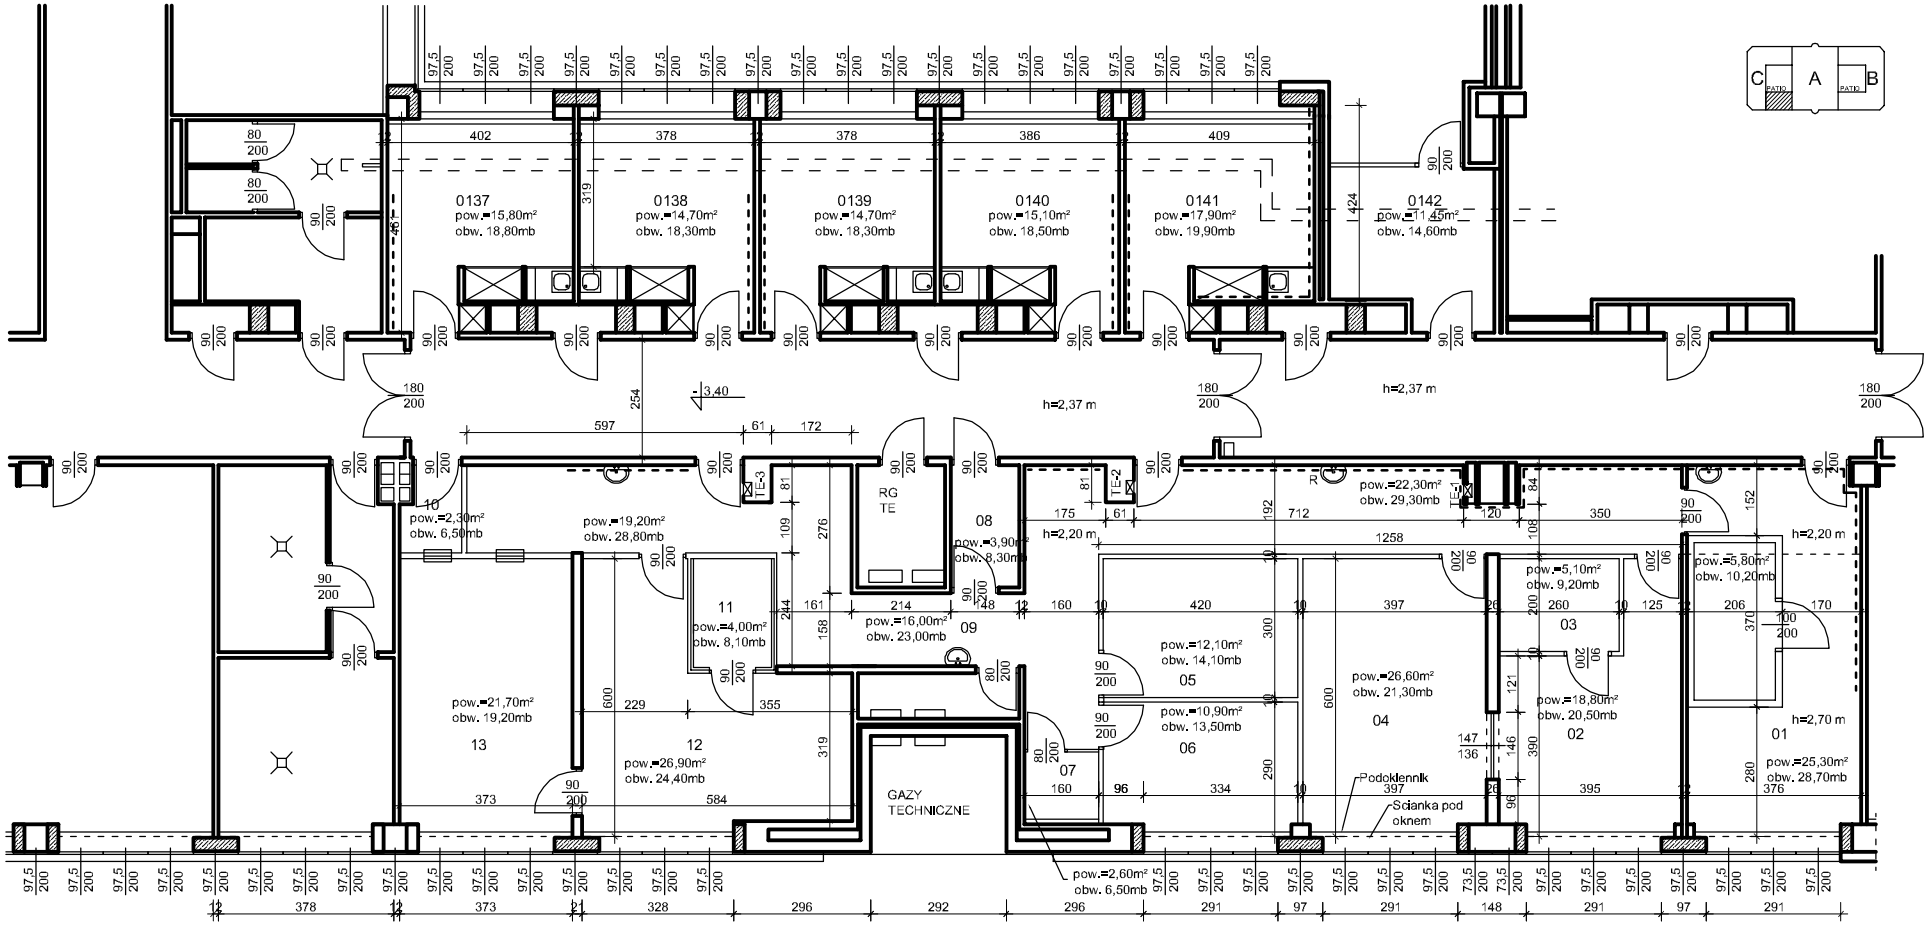

Istniejący sufit podwieszony z płyt GK na ruszcie metalowym i wieszakach :
wysokość pomieszczeń (zawieszenia sufitów):
- korytarze - wysokość 2,20 m
- pomieszczenia laboratoryjne (pom. nr od 01 do 06; 08;11;12;13;14) - wysokość 2,70 m

W przestrzeni nad sufitem podwieszonym (około 80 cm i 30 cm) rozmieszczono:
- przewody instalacji elektrycznych
- kanały i urządzenia wentylacji mechanicznej nawiewno-wywiewnej

LEGENDA:

- istniejące żelbetowe elementy konstrukcyjne budynku
- ściany murowane istniejące
- istniejące ścianki PCV/aluminiowe, przeszklone
- odcinki zawilgoconych ścian murowanych przy podłodze - wysokość tynków do reperacji około 50 cm

JEDNOSTKA PROJEKTOWAWCZA: USŁUGI INWESTYCYJNE BOGUSŁAW KASPRZYCKI, 05-552 Stefanowo, ul. Malinowa 38L			
PROJEKT: Projekt remontu pomieszczeń na potrzeby Samodzielnej Pracowni Biologii Nowotworu w budynku nr 23 Szkoły Głównej Gospodarstwa Wiejskiego w Warszawie			
ADRES: SGGW Budynek Nr 23, 02-787 Warszawa, ul. Nowoursynowska 159C			FAZA:
NAZWA RYSUNKU: INWENTARYZACJA ZAKRES ZAWILGOCENIA ŚCIAN			STADIUM: PW
BRANŻA: BUDOWLANA			SKALA: 1:100
OPRACOWAŁ: Inż. Bogusław Kasprzycki upr. nr 81/83 do proj. w specj. konstrukcyjno-budowlanej	DATA: 06. 2020	PODPIS:	
PROJEKTOWAŁ: Inż. Bogusław Kasprzycki upr. nr 81/83 do proj. w specj. konstrukcyjno-budowlanej	DATA: 06. 2020	PODPIS:	RYS. NR: 1
SPRAWDZIŁ:	DATA:	PODPIS:	