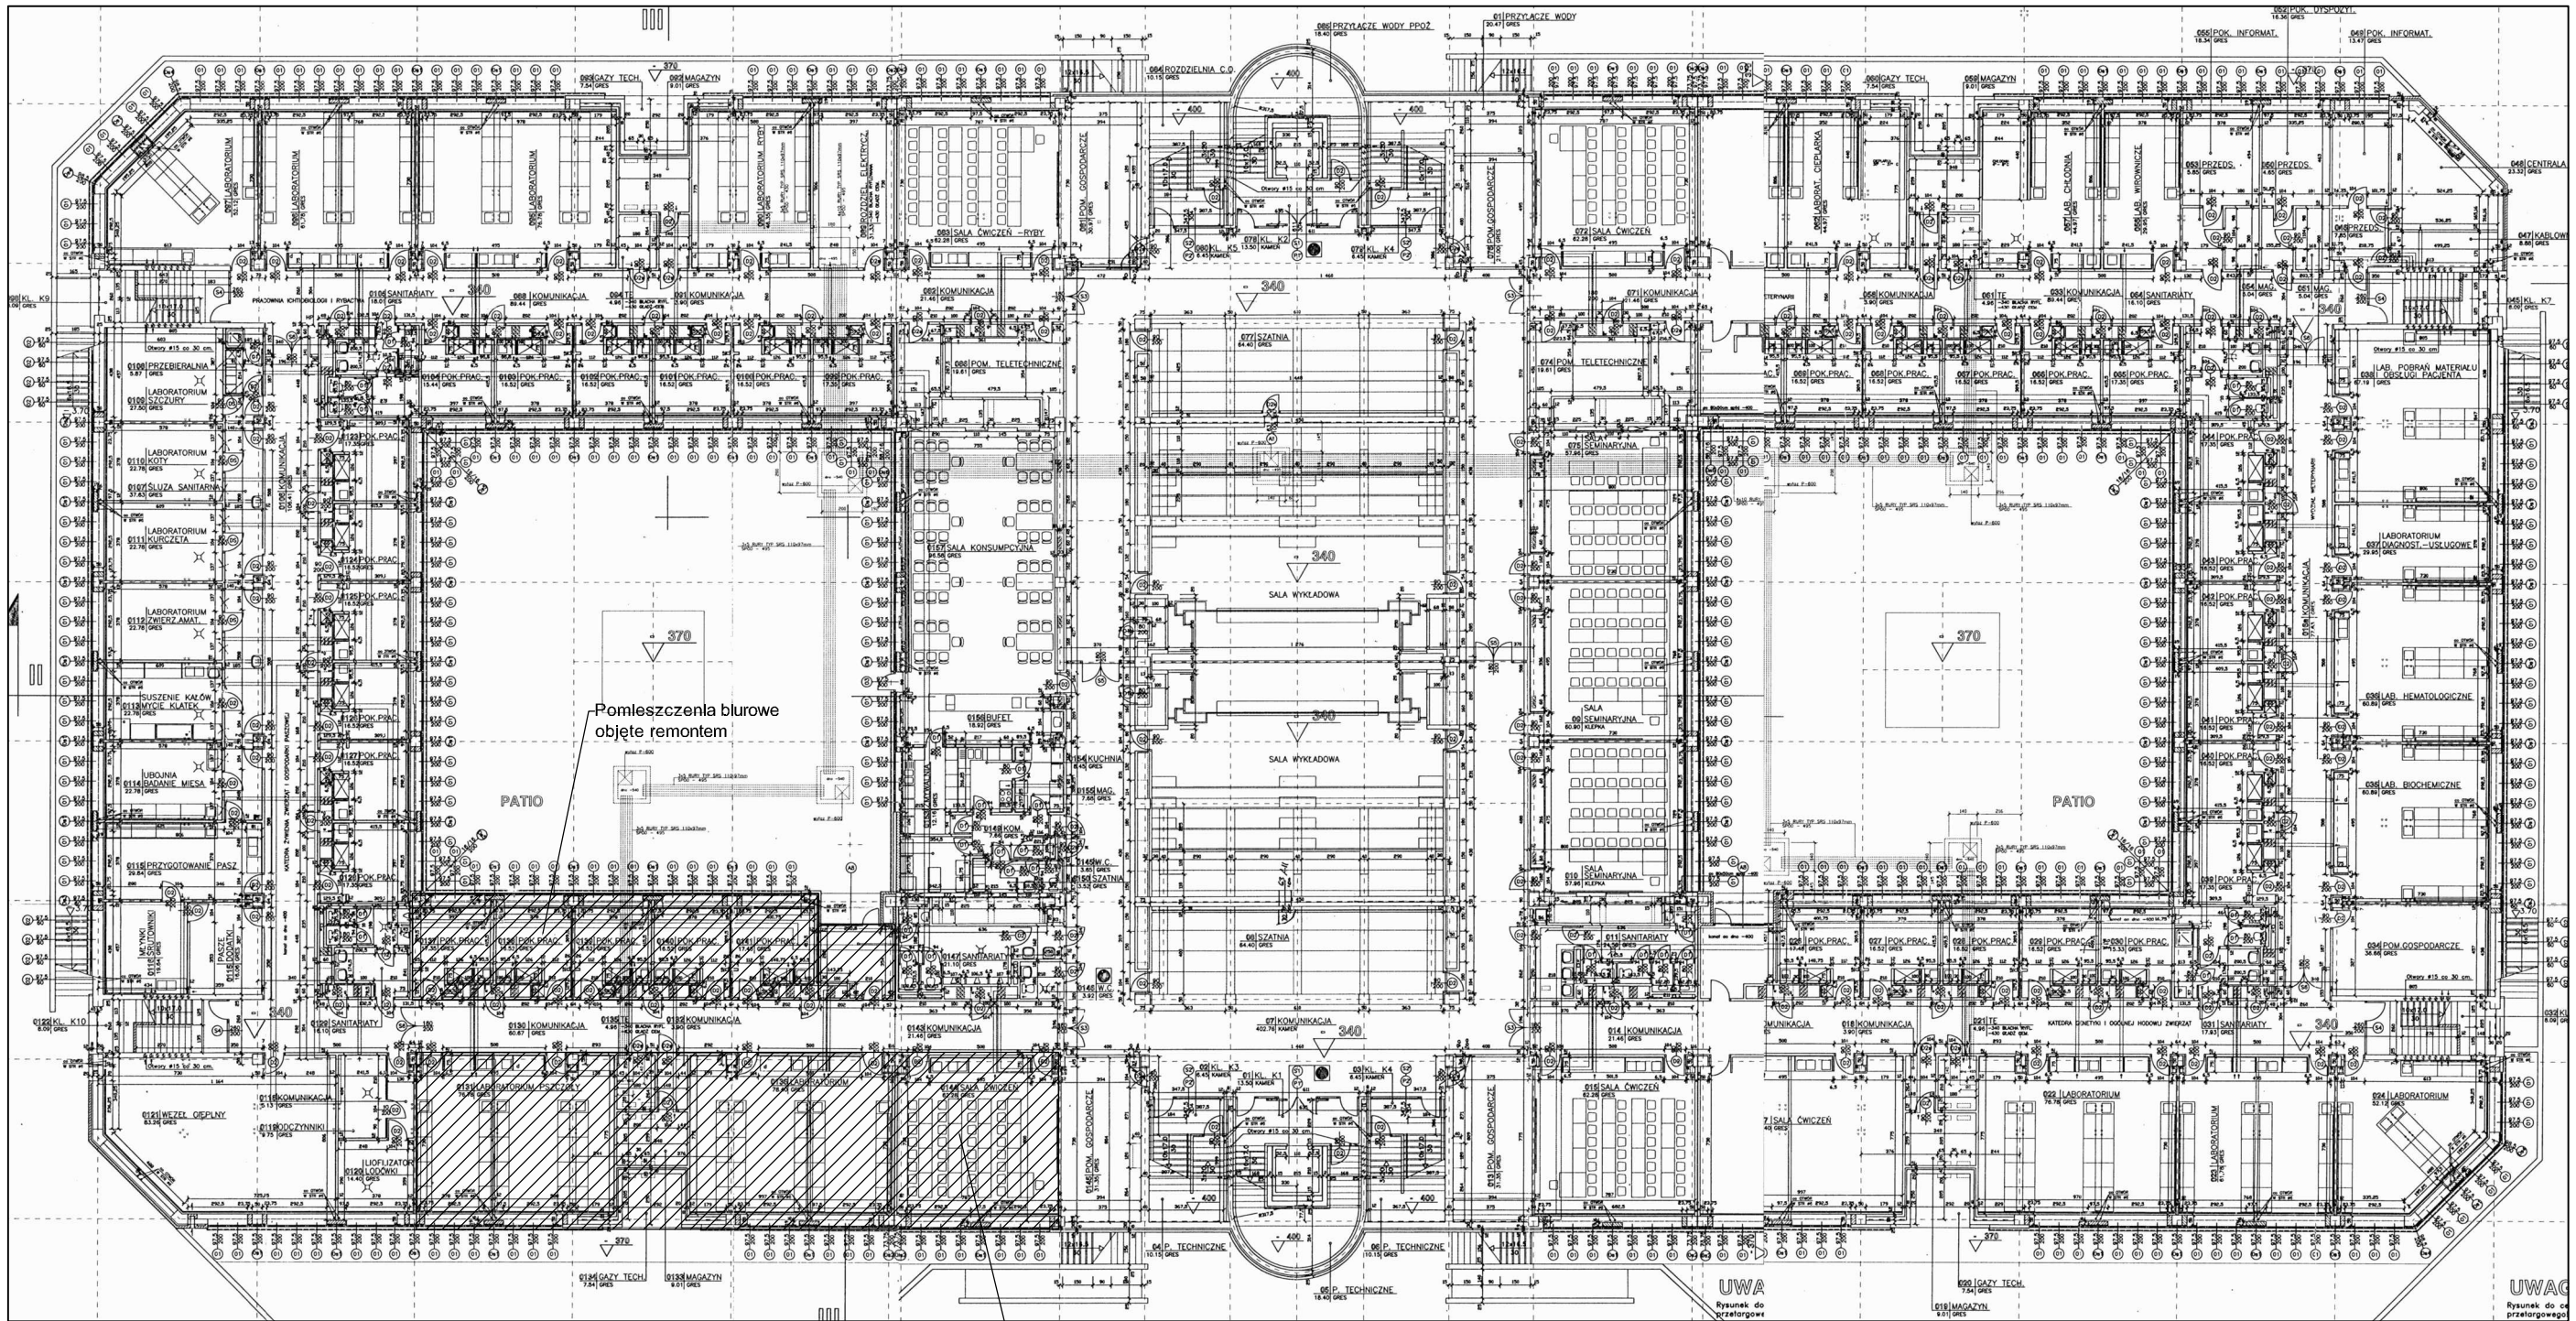

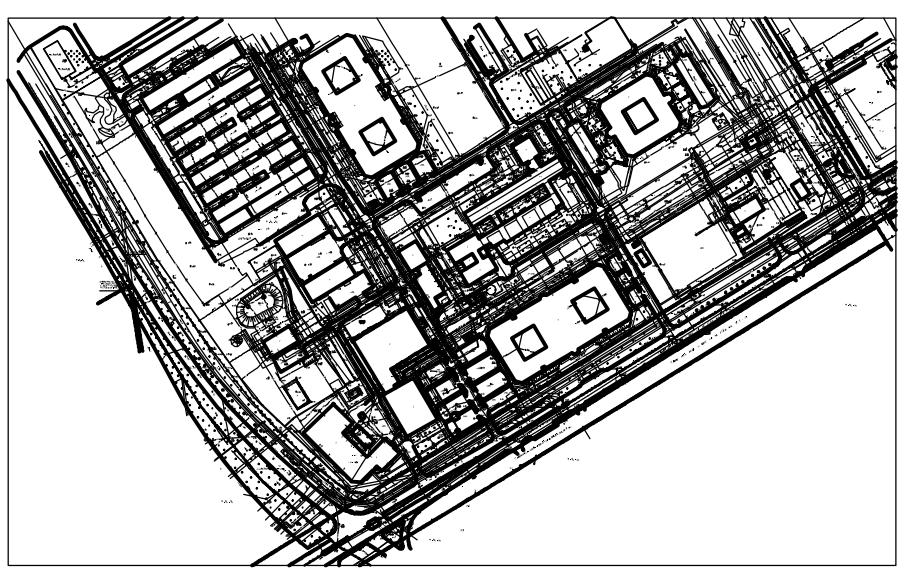

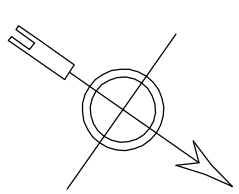

JEDNOSTKA PROJEKTOWANIA: USŁUGI INWESTYCYJNE BOGUSŁAW KASPRZYCKI 05-552 Stefanowo, ul. Malinowa 38L		
PROJEKT: Projekt remontu pomieszczeń na potrzeby Samodzielnej Pracowni Biologii Nowotworu w budynku nr 23 Szkoły Głównej Gospodarstwa Wiejskiego w Warszawie		
ADRES: SGGW Budynek Nr 23, 02-787 Warszawa, ul. Nowoursynowska 159C		REWIZJA:
NAZWA RYSUNKU: RZUT PRZYZIEMIA - LOKALIZACJA POMIESZCZEŃ OBJĘTYCH REMONTEM		STADIUM: PW
BRANŻA: budowlana		SKALA: 1:400
OPRACOWAŁ: inż. Bogusław Kasprzycki upr. nr 81/83 do proj. w specj. konstrukcyjno-budowlanej	DATA: 06. 2020	PODPIS:
PROJEKTOWAŁ: inż. Bogusław Kasprzycki upr. nr 81/83 do proj. w specj. konstrukcyjno-budowlanej	DATA: 06. 2020	PODPIS: RYS. NR: 0
SPRAWDZIŁ:	DATA:	PODPIS: