


LEGENDA

- Woda zimna
- Woda ciepła

UWAGI

- Przewody:
  - woda zimna - rury PP PN16
  - woda ciepła - rury PP PN22/28 Stabi
  - w posadzce - rury wielowarstwowe PE-X/AL/PE-RT
- Podjęcia do odbiorników: rura Ø20x2,8
- Zawory łączyć z instalacją rurową za pomocą połączeń rozłącznych

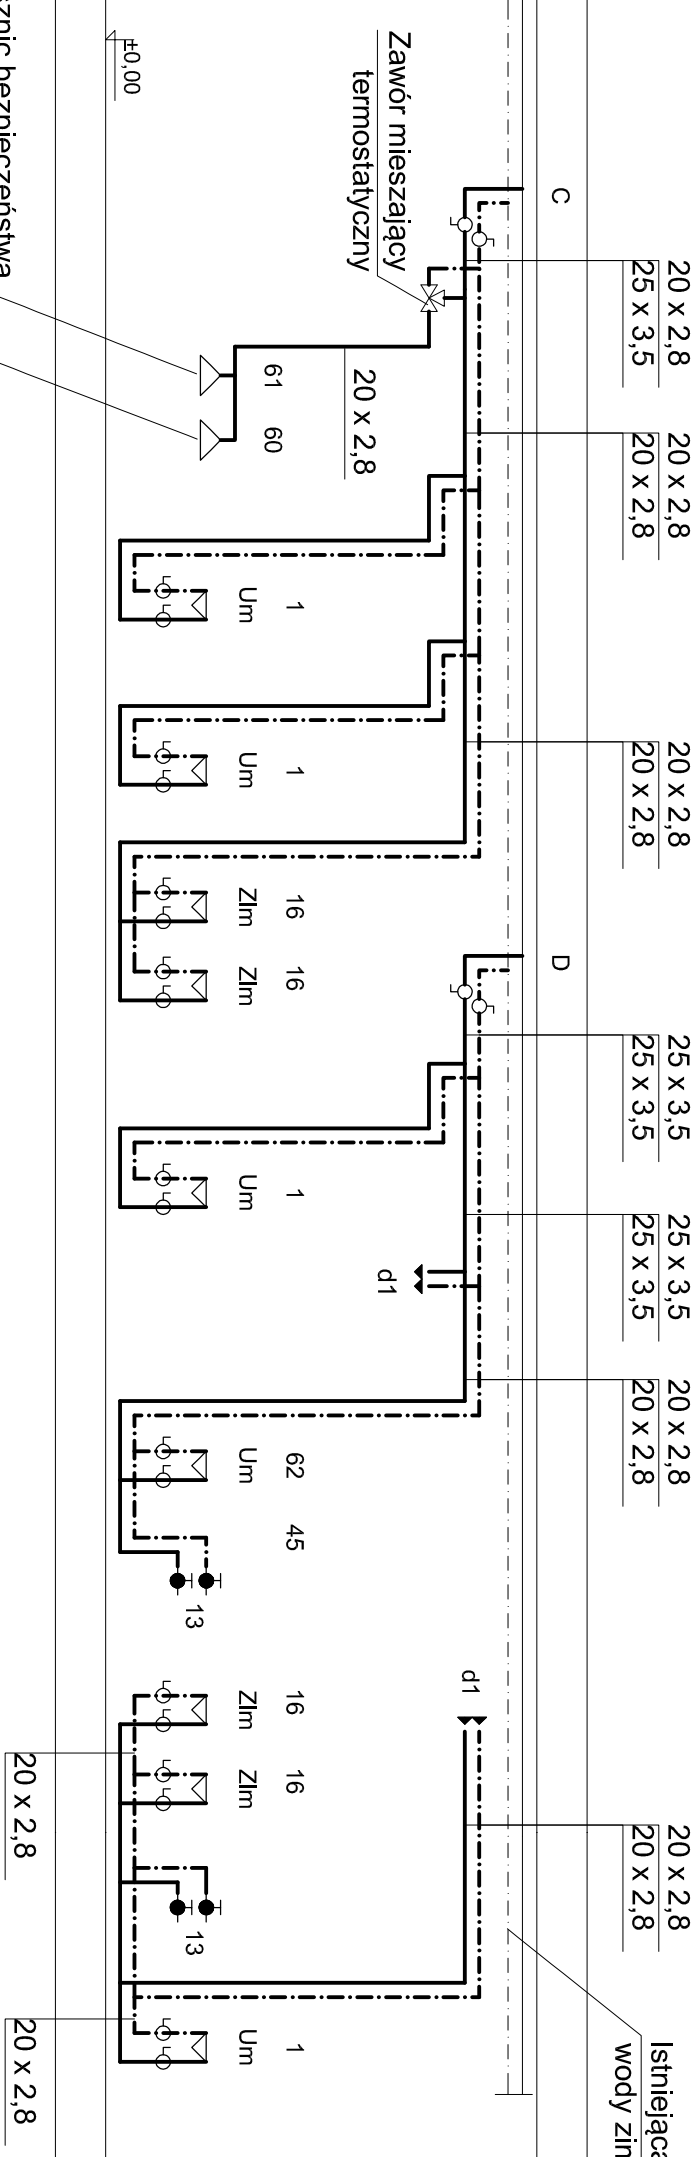

FIRMA PROJEKTOWA: USŁUGI INWESTYCYJNE BOGUSŁAW KASPRZYCKI			
PROJEKT: 05-532 Stefanowo, ul. Mielnicza 38L			
PROJEKT: remontu pomieszczeń na potrzeby Samodzielnej Pracowni Biologii Nowotworu w budynku nr 23 Szkoły Głównej Gospodarstwa Wiejskiego w Warszawie			
ADRES: SGGW Budynek Nr 23	INSTRUMENT: 02-787	WARSZAWA, ul. Nowoursynowska 159C	STADIUM: PW
ROZWINIĘCIE INSTALACJI WODY			SKALA:
Instalacje sanitarne			
OPRACOWAŁ:	DATA:	PODPIŚ:	
PROJEKTOWAŁ: mgr inż. Marek Kmieć upr. WKP/0270/POOS/04	DATA: 14.06.2020	PODPIŚ:	RYS. 1/10
SPRACOWAŁ:	DATA:	PODPIŚ:	IS10