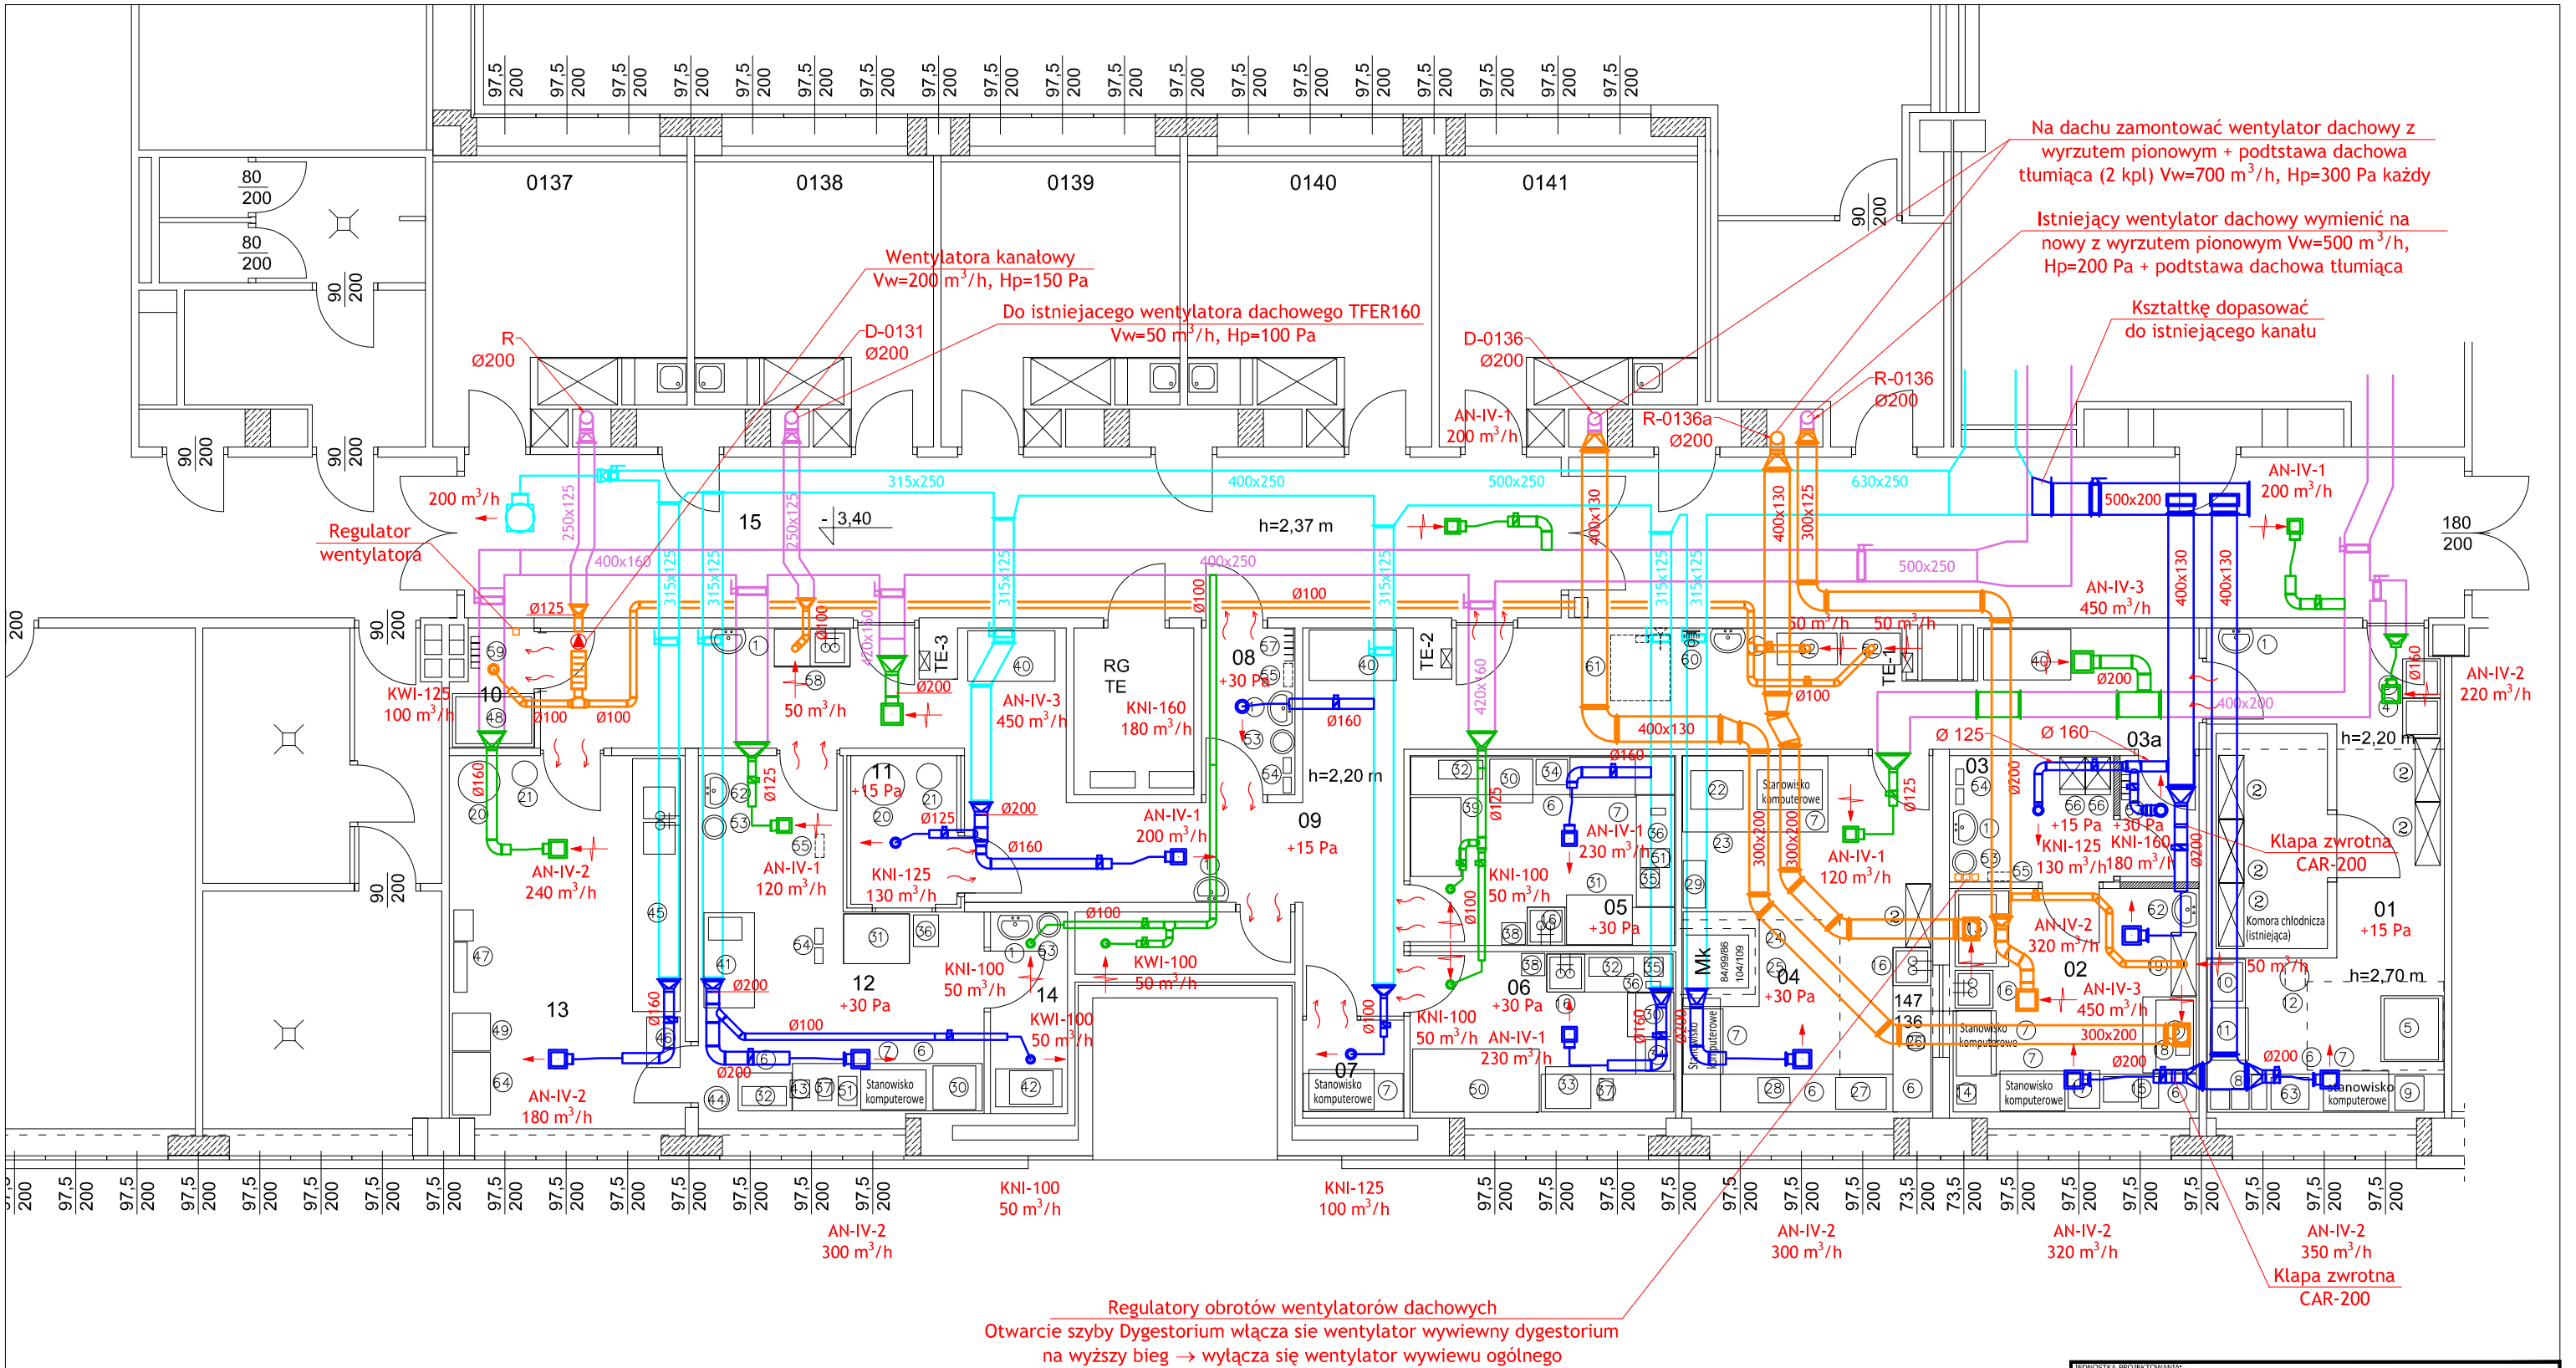

LEGENDA:

- istniejące kanały nawiewne
- istniejące kanały wywiewne
- proj. kanały nawiewne
- proj. kanały wywiewne (wywiew ogólny linia W23)
- proj. kanały wywiewne (wywiew indywidualny)

JEDNOSTKA PROJEKTOWANIA:	USŁUGI INWESTYCYJNE BOGUSŁAW KASPRZYCKI 05-552 Stefanowo, ul. Malinowa 38L
PROJEKT:	Projekt remontu pomieszczeń na potrzeby Samodzielnej Pracowni Biologii Nowotworu w budynku nr 23 Szkoły Głównej Gospodarstwa Wiejskiego w Warszawie
ADRES:	SGGW Budynek Nr 23 02-787 Warszawa, ul. Nowoursynowska 159C
REWIZJA:	
NAZWA RYSUNKU:	RZUT - INSTALACJA WENTYLACJI
STADIUM:	PW
BRANŻA:	instalacje sanitarne
SKALA:	1:100
OPRACOWAŁ:	DATA: PODPIS:
PROJEKTOWAŁ:	mgr inż. Marek Kmieć upr. WKP/0270/POOS/04 do proj. w specj. Instalacji sanitarnych DATA: 14.06.2020 PODPIS:
RYS. NR:	IS03
SPRAWDZIŁ:	DATA: PODPIS: