



PARTER

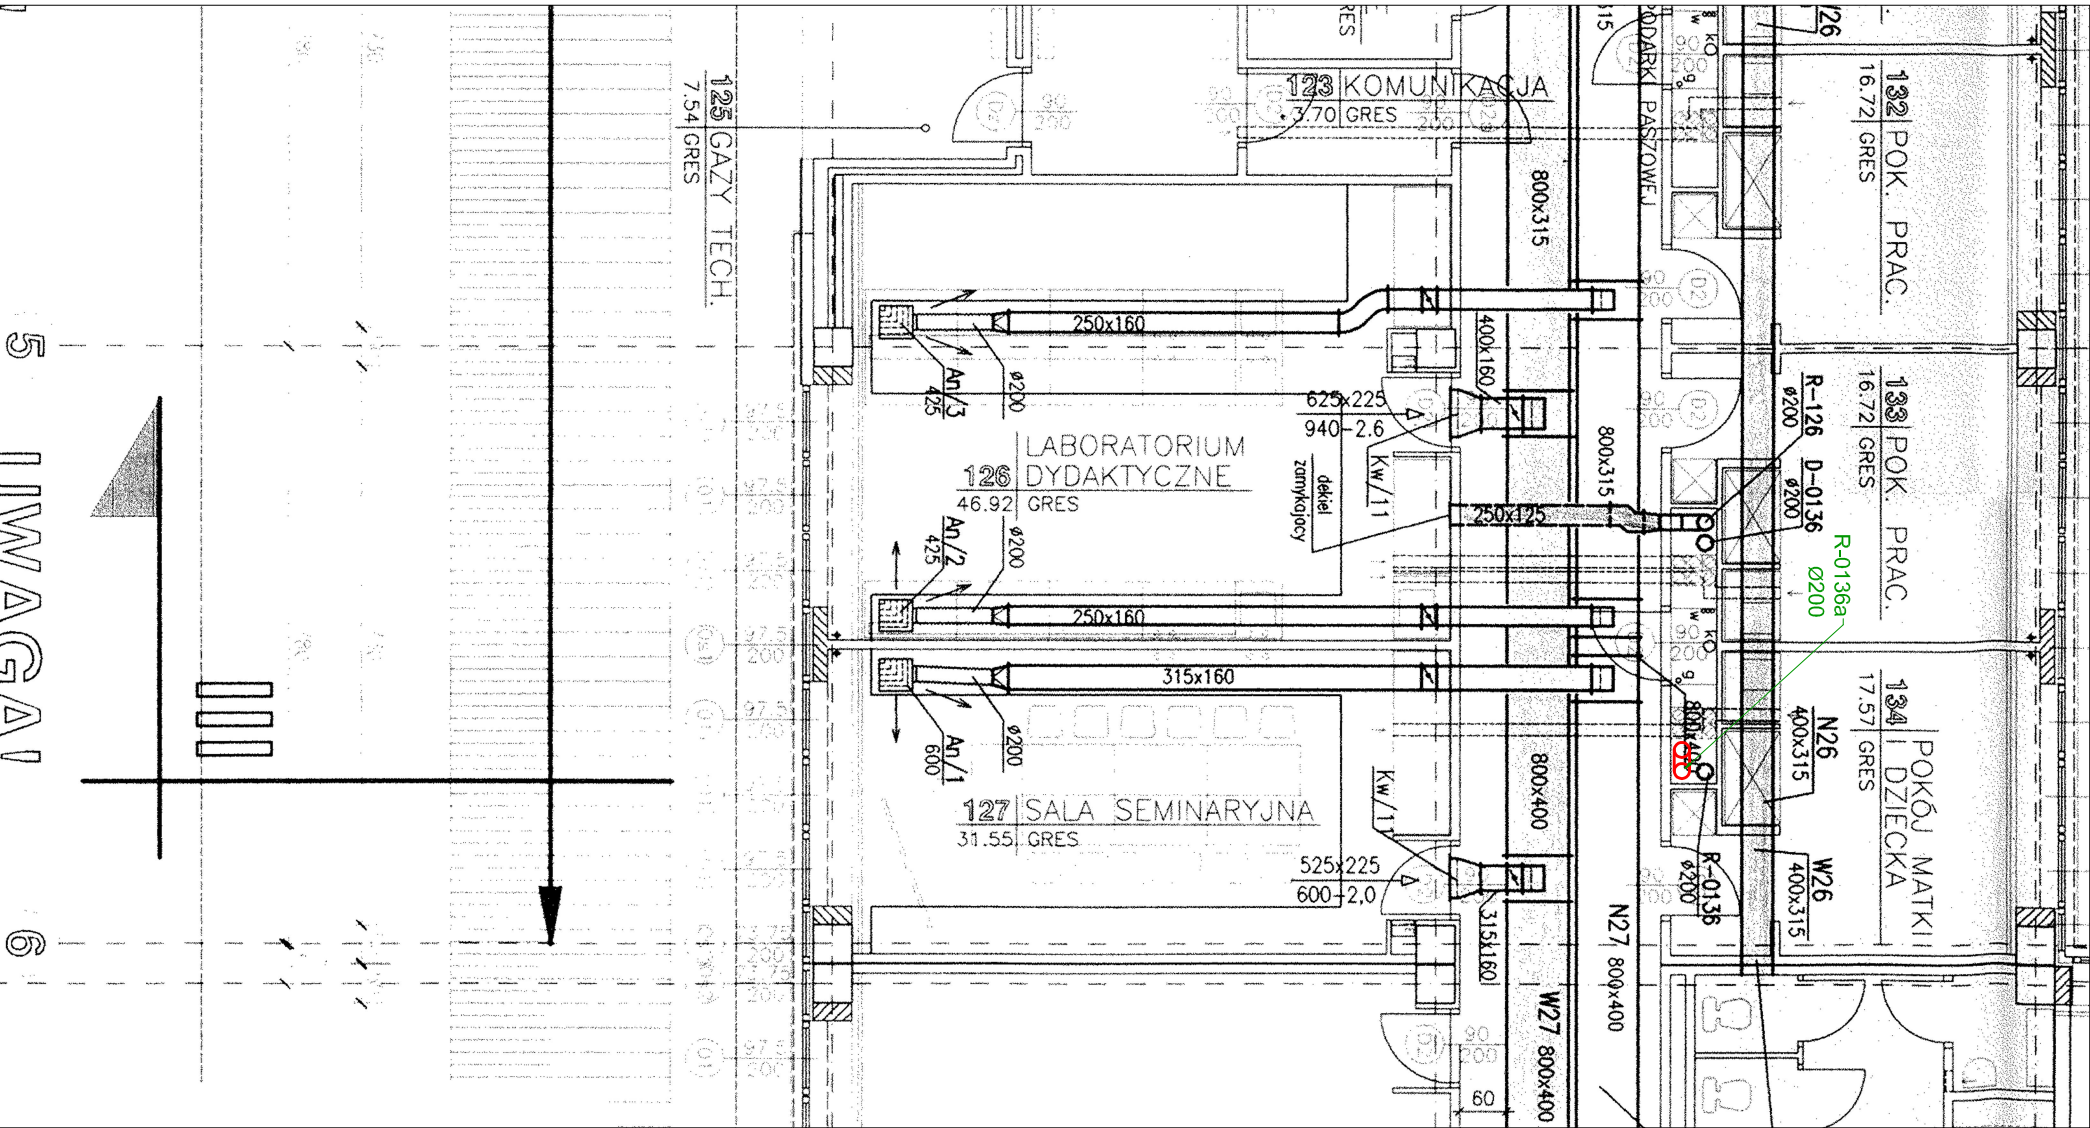

2 PIĘTRO

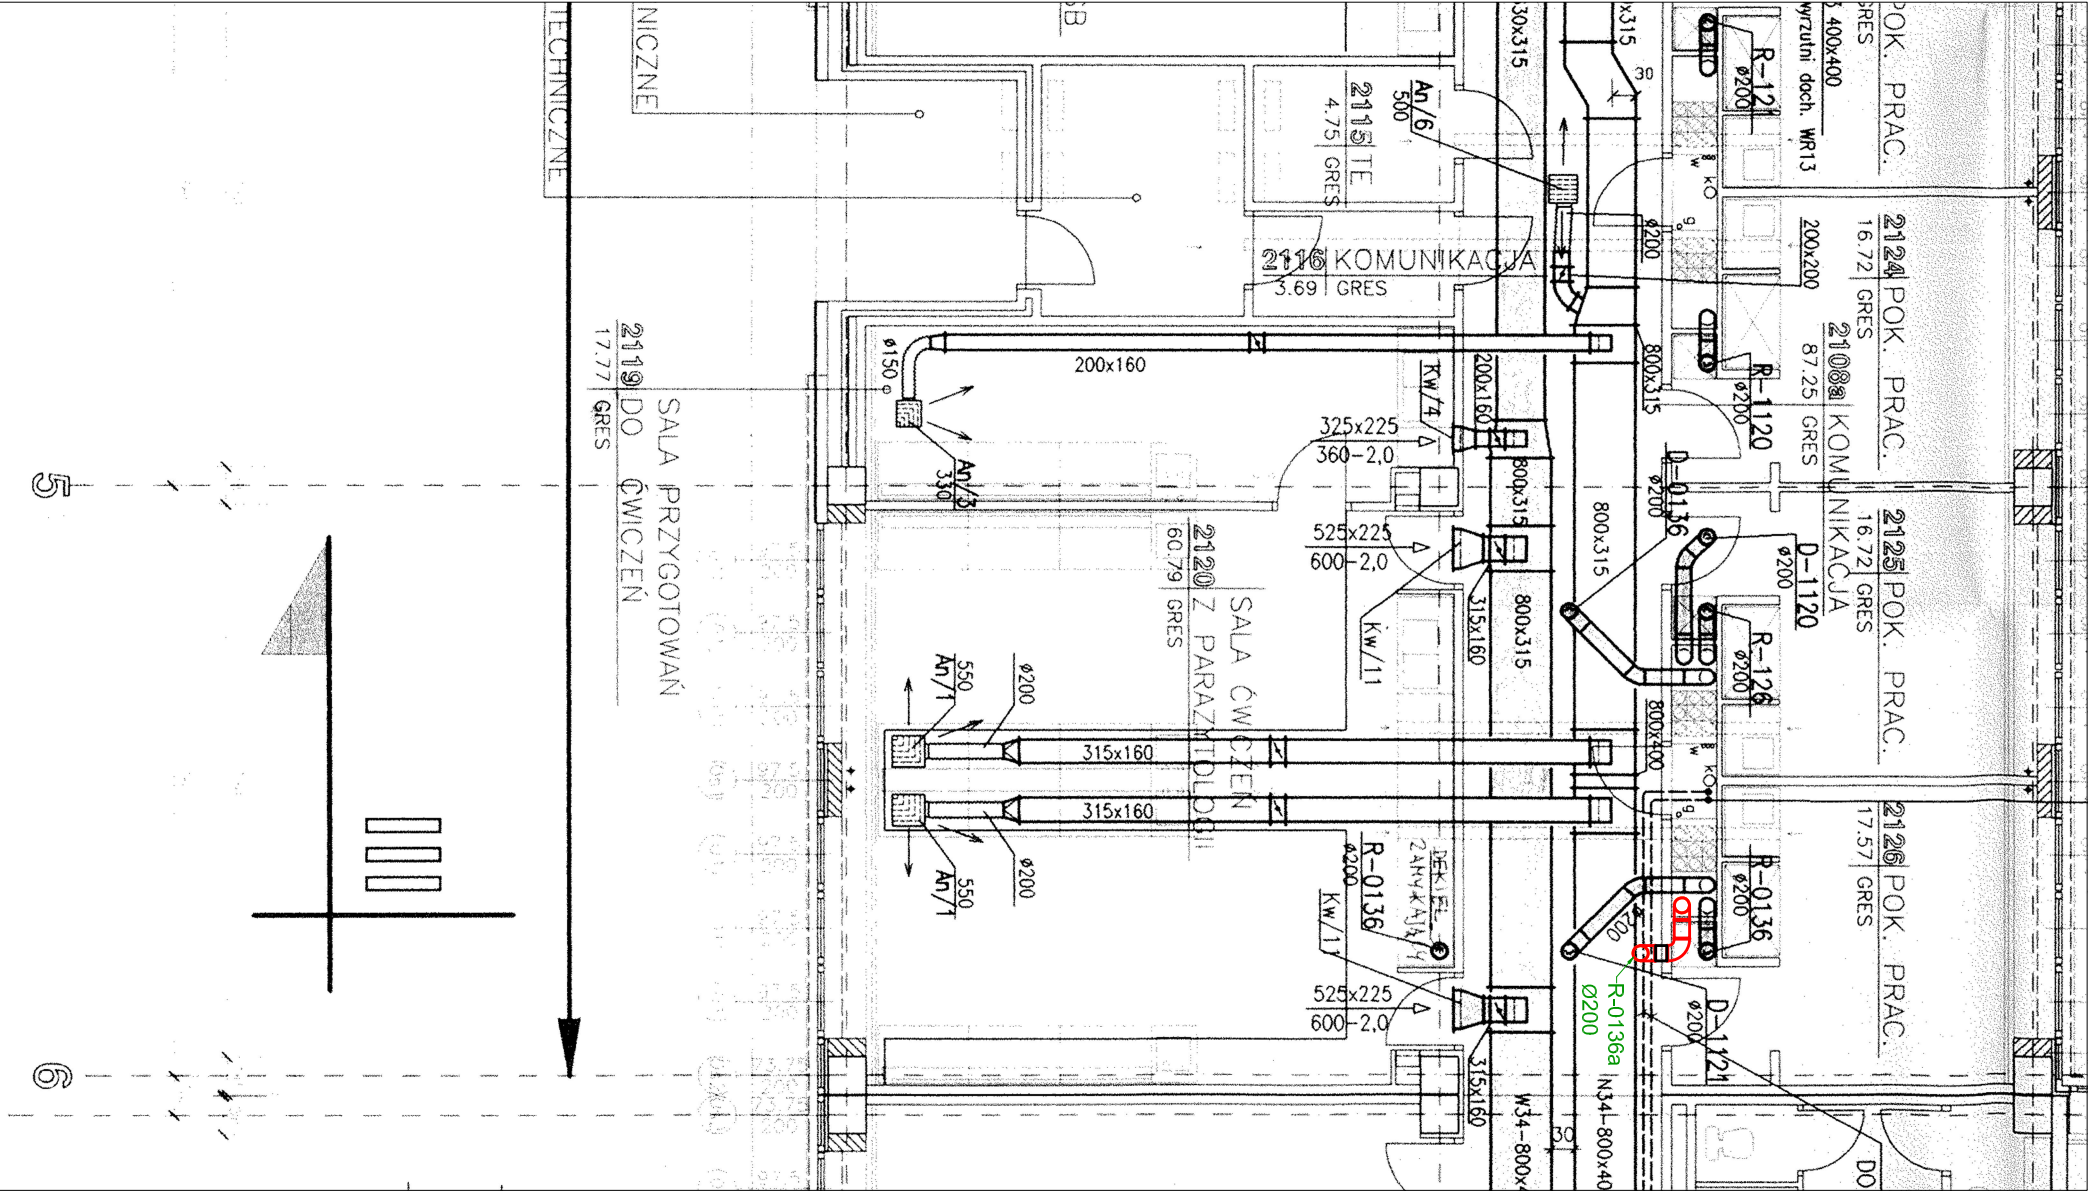

FIRMOWA PROJEKTOWANIA: USŁUGI INWESTYCYJNE BOGUSŁAW KASPRZYCI 05-552 Stefanowo, ul. Malinowa 38L PROJEKT:			
Projekt remontu pomieszczeń na potrzeby Samodzielnej Pracowni Biologii Nowotworu w budynku nr 23 Szkoły Głównej Gospodarstwa Wiejskiego w Warszawie			
ADRES:	SGGW Budynek Nr 23 02-787 Warszawa, ul. Nowoursynowska 159C	REWIZJA:	
NAZWA PRZEDSIĘWZIĘCIA:	RZUT PARTERU I 2 PIĘTRA (Fragment) INSTALACJA WENTYLACJI	SYMBOLIZACJA:	PW
BRANŻA:	Instalacje sanitarne	SKALA:	
OPRACOWAŁ:		PROJEKTOWAŁ:	
PROJEKTOWAŁ:	mgr inż. Marek Kmieć upr. WKP/0270/POOS/04 do proj. w specj. Instalacji sanitarnych	DATA:	14.06.2020
SPRAWDZIŁ:		DATA:	
			RYS. NR:
			1:100
			IS06