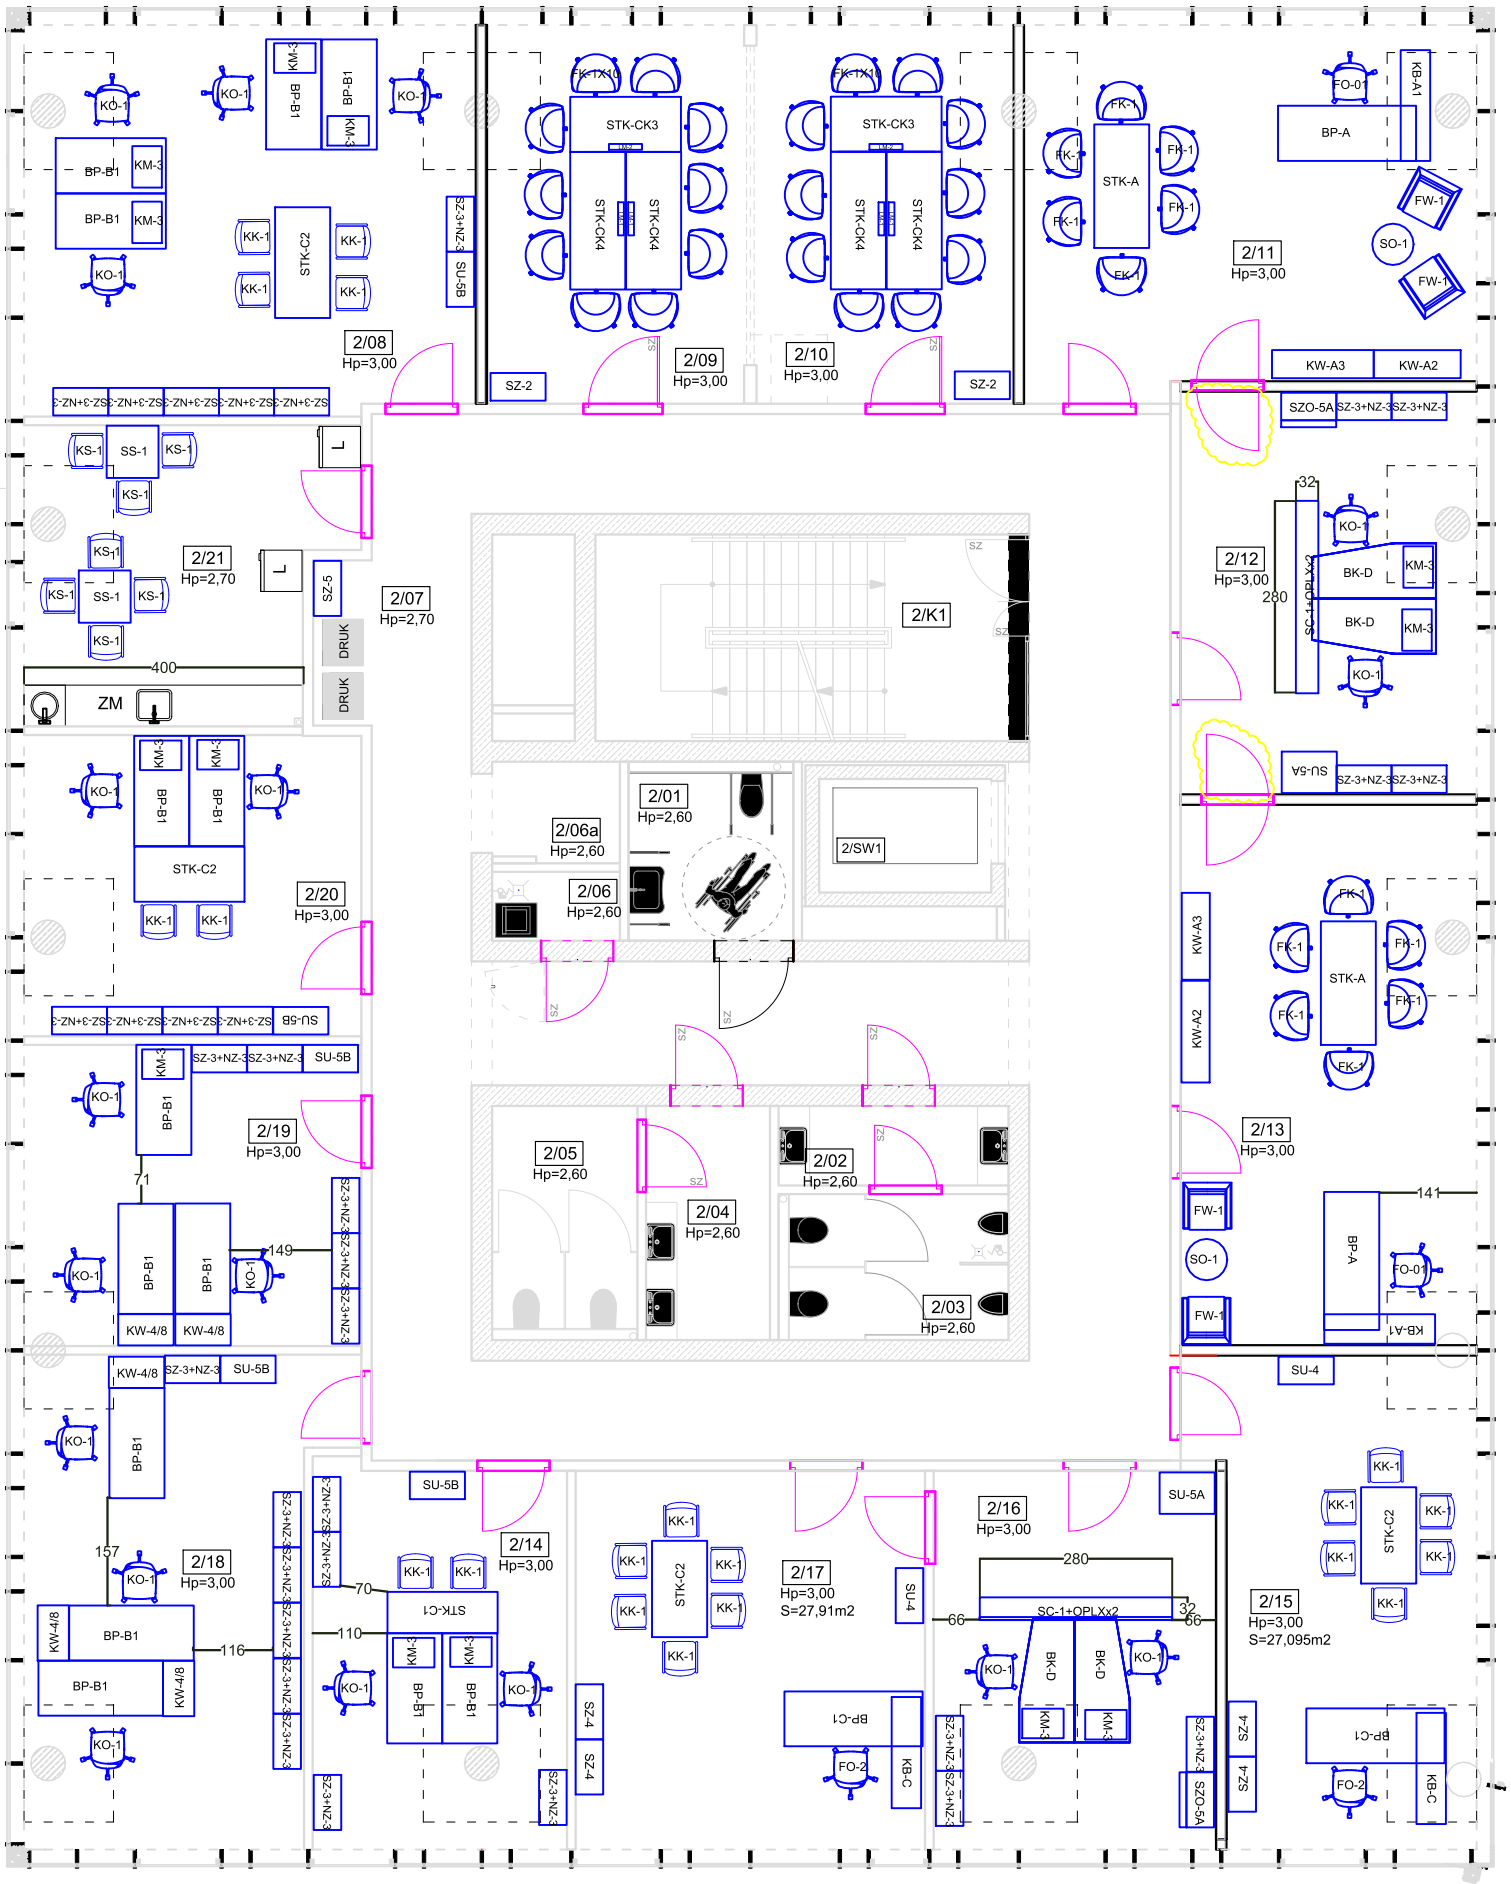

RYSUNEK 7

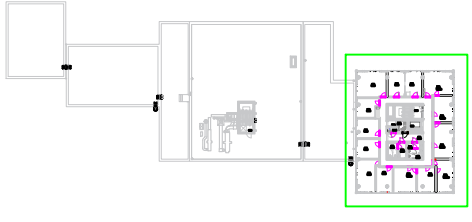

POWIERZCHNIA UŻYTKOWA		
NR	Pomieszczenie	Pow. [m2]
2/01	WC dla osób niepełnosprawnych	5,83
2/02	Przedsionek sanitarny	3,86
2/03	WC męskie	6,76
2/04	Przedsionek sanitarny	6,12
2/05	WC damskie	6,81
2/06	Pomieszczenie na środki czystości	1,85
2/06a	Pomieszczenie techniczne	2,73
2/07	Komunikacja	94,13
2/08	Pomieszczenie biurowe DI/DNT	36,82
2/09	Sala konferencyjna	20,64
2/10	Sala konferencyjna	20,64
2/11	Biuro dyrektora DT	34,72
2/12	Sekretariat DA i DT	25,15
2/13	Biuro Dyrektora DINF	33,75
2/14	Pomieszczenie biurowe DI/DNT	18,78
2/15	Biuro kierownika DI/DNT	27,095
2/16	Sekretariat DI/DNT	22,56
2/17	Biuro kierownika DI/DNT	27,91
2/18	Pomieszczenie biurowe DI/DNT	30,35
2/19	Pomieszczenie biurowe DI/DNT	28,60
2/20	Pomieszczenie biurowe DI/DNT	21,21
2/21	Pomieszczenie socjalne	19,06
2/K1	Klatka schodowa nr 1	18,50
2/K2	Klatka schodowa nr 2	12,06
2/SW1	Szyb windy nr 1	2,31
Łącznie		**521,25**

2 PIĘTRO	**BAM Mirosław Bzura** ul.Nowoursynowska 161 L lok. 41, 02-787 Warszawa
2021.10.18	PROJEKT ARANZACJI WNĘTRZ BUDYNKU ZAPLECZA SŁUŻB TECHNICZNYCH SGGW
SKALA 1:100	SZKOŁA GŁÓWNA GOSPODARSTWA WIEJSKIEGO UL. NOWOURSYNOWSKA 166, 02-787 WARSZAWA
Opracował Mirosław Bzura	