


Rzut parteru ( rysunek archiwalny )

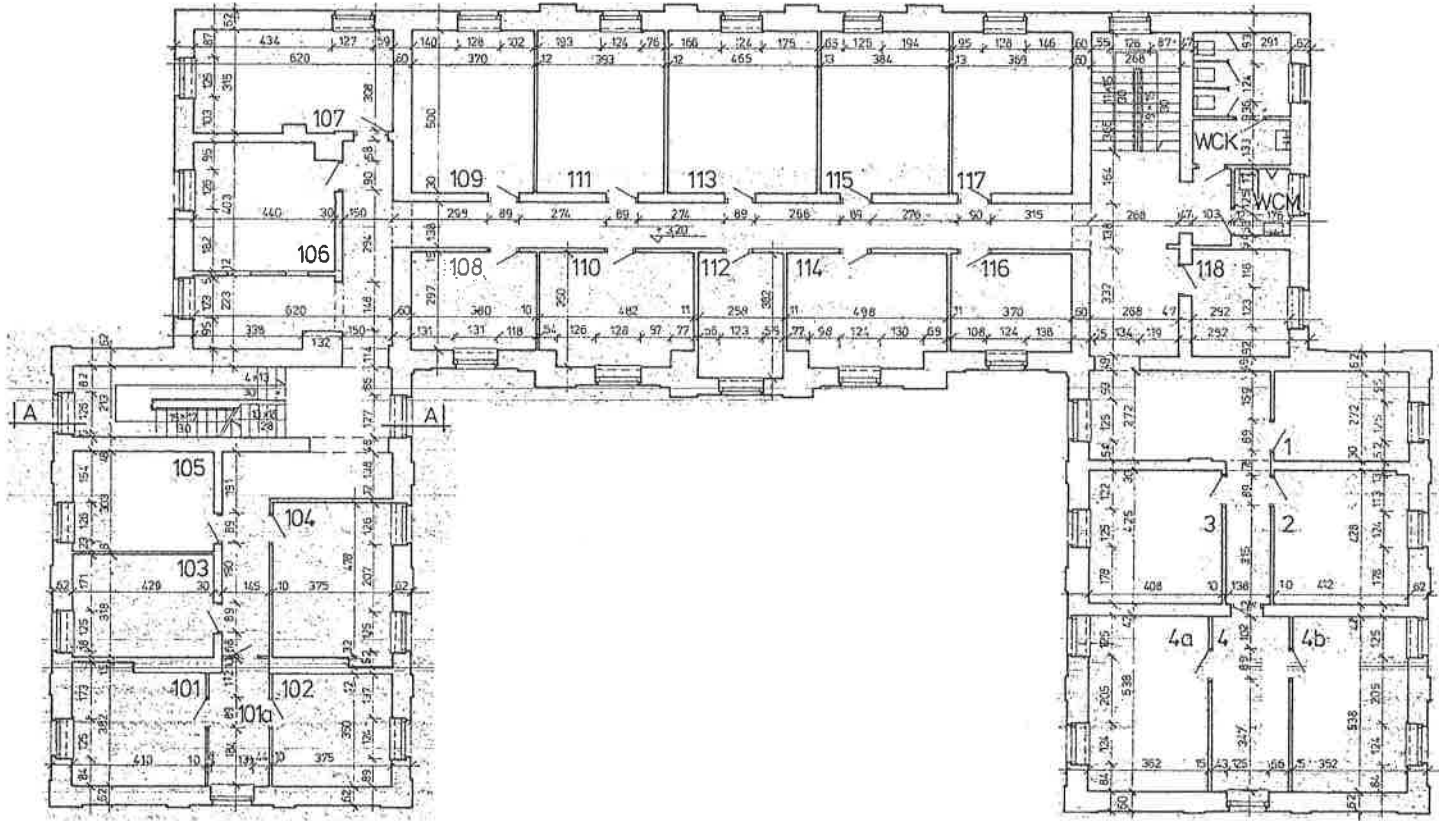

NR.	POMIESZCZENIE	POW.	PODŁOGA
101	KWESTOR	15,0	PCW
101a	—	7,4	—
102	—	13,1	—
103	SEKCJA MATERIAŁOWA	13,5	WYK. DYW.
104	POKÓJ	18,3	WYK. DYW.
105	DZIAŁ FINANSOWY	12,9	—
106	KASA	17,3	—
107	POKÓJ	19,2	—
108	DZIAŁ FINANSOWY	11,3	—
109	POKÓJ	18,5	—
110	DZIAŁ FINANSOWY	16,2	—
111	—	19,7	—
112	—	9,9	—
113	DZIAŁ PŁAC	23,3	—
114	DZIAŁ KSIĘGOWOŚCI	16,7	—

115	DZIAŁ KSIĘGOWOŚCI	18,5	WYK. DYW.
116	DZIAŁ KOSZTÓW	11,0	—
118	DZIAŁ PŁAC	9,7	—
119	SEKCJA KONSER. ZIELENI	11,2	PCW
2	AGENCJA PKO	17,6	—
3	POKÓJ	17,3	—
4	KWESTOR	12,6	WYK. DYW.
4a	—	19,5	—
4b	—	18,9	—
WCK	—	11,7	TERRAKOTA
WC M	—	3,6	—
KOMUNIKACJA	—	138,5	PCW LASTRIKO
RAZEM		522,4 m <sup>2</sup>	

11. LEWA PODKÓWKA

SGGW-AR	INWENTARYZACJA	U-439/86
URSYNOW	RZUT: PIELA	1986
	ARCH. E. CIOBANKOWSKA	ARCH.
	TECH. V. SZKONIKSKA	TW-2
	INŻ. M. MAJCHRAK	3