


Rzut piwnic (rysunek archiwalny)

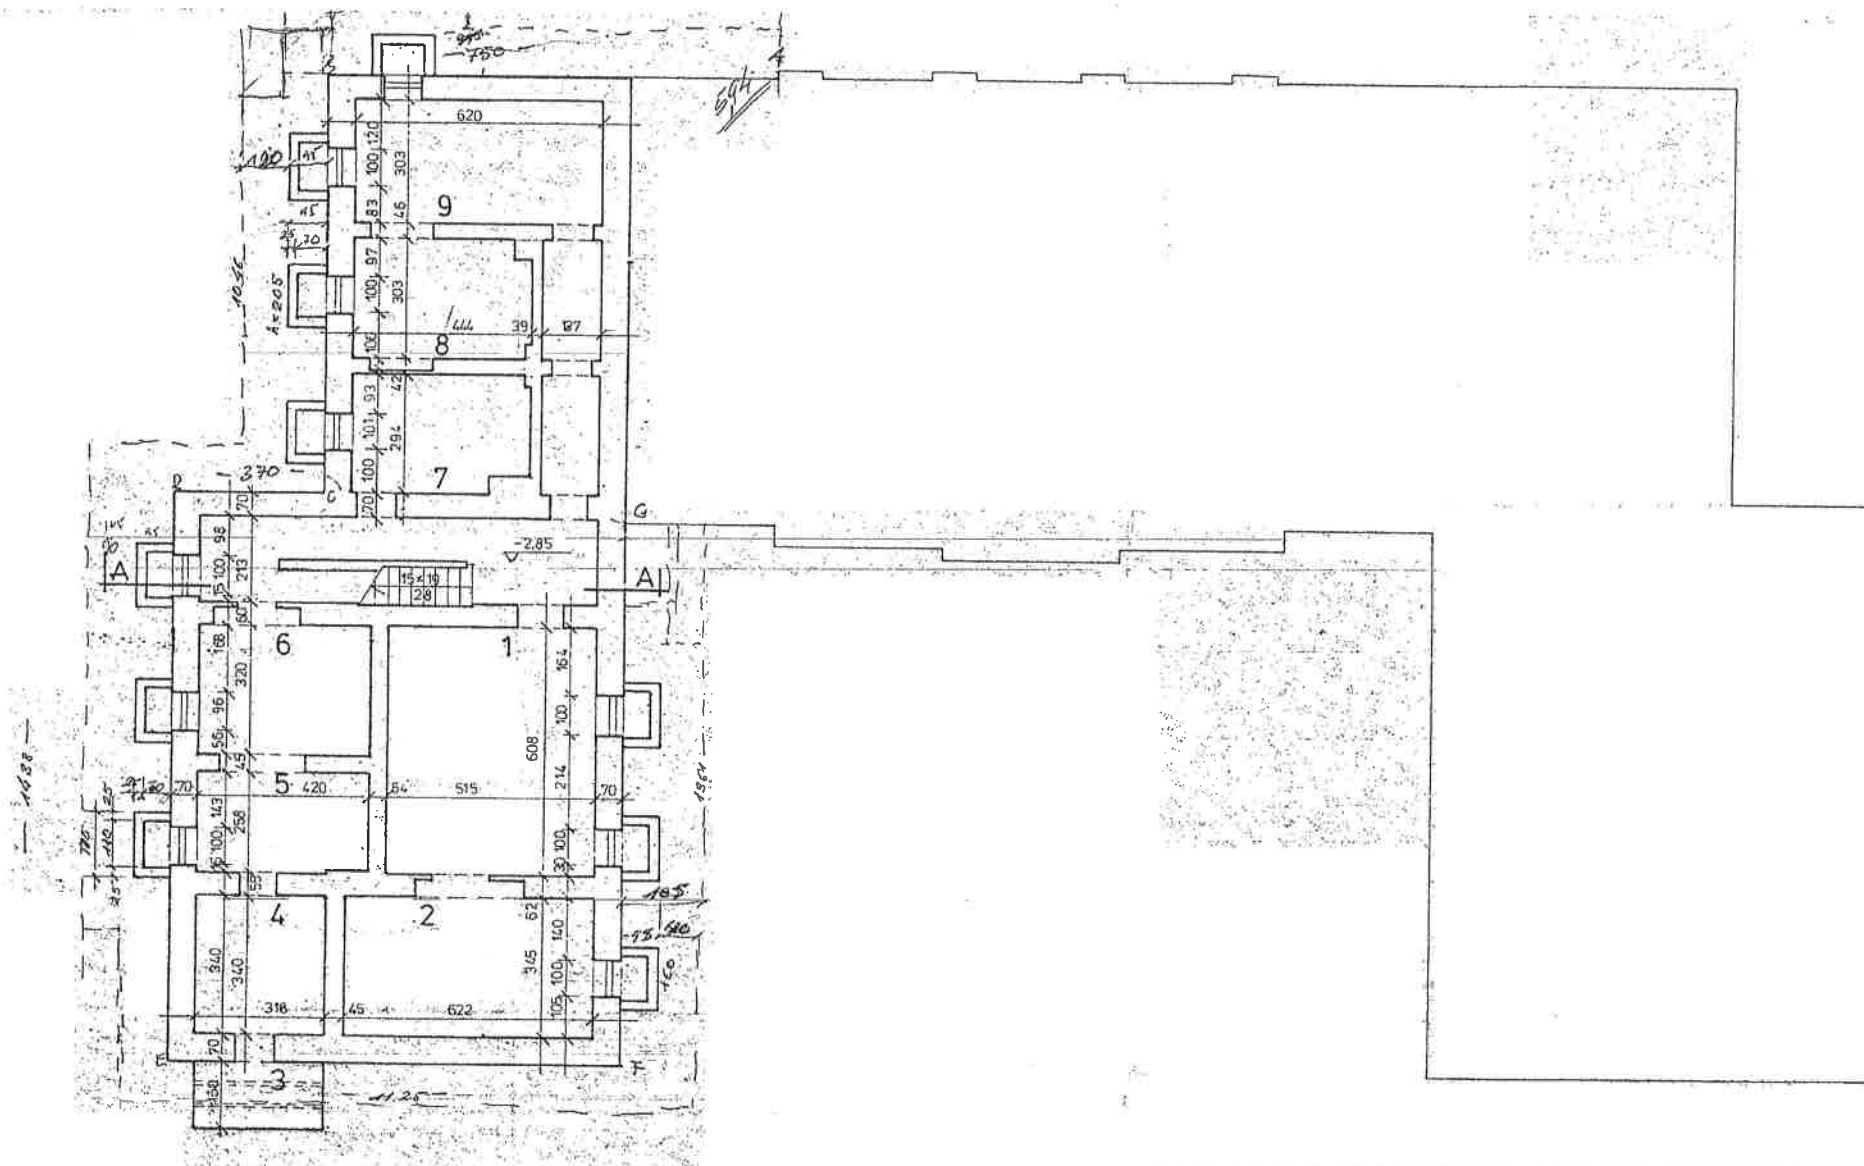

NR	POMIESZCZENIE	POW	PODŁOGA
1	PIWNICA	31,3	BETON
2	"	21,5	"
3	"	5,0	"
4	"	10,8	"
5	"	10,8	"
6	"	13,5	"
7	WYMIENNIKOWNIA	12,3	"
8	PIWNICA	13,4	"
9	"	18,7	"
	KOMUNIKACJA	29,8	"
	RAZEM	167,1 m ²	

11 LEWA PODKÓWKA

DEPRO	PROJEKTOW SZKOL WYŻSZYCH	NR 21.1
CDIĘKT-ADRES	INWENTARYZACJA	U-439/86
SGGW AR	RZUT PIWNIC	1986
URSYNÓW	ARCH. E. CIBOROWSKA	MANZA ARCH.
	TECH. U. SŁOMIŃSKA	TW-2
	INŻ. M. MAJCHRAZ	KAT. 1