


Elewacja pld ( rysunek archiwalny )

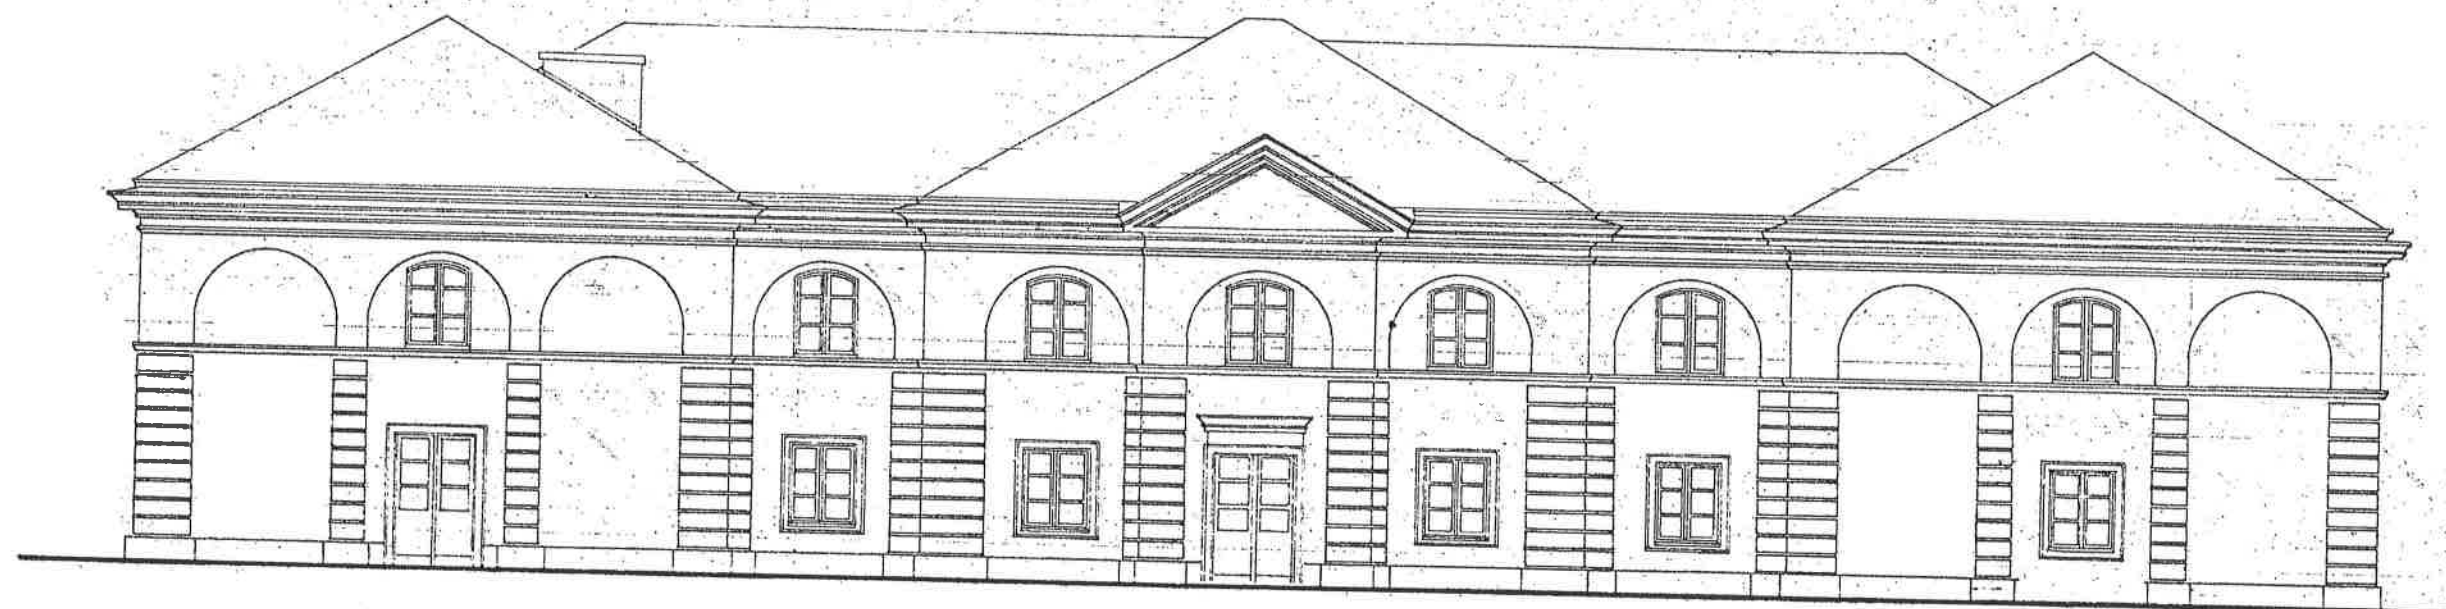

ELEWACJA POŁUDNIOWA

SKALA 1:100

11. LEWA PODKÓWKA

<b>SEPRON</b> BIURO PROJEKTÓW SZKÓŁ WYŻSZYCH		NR ZLEC.	
OBJEKT-ADRES		U-439/86	
SGGW AR		ARCH.	
URSYNÓW		TW-2	
INWENTARYZACJA		SK 1:100	
ELEWACJA POŁUDNIOWA		DA 1986	
ARCH. E. CIBOROWSKA		11.10.1986	
TECH. U. SŁOMIŃSKA		NR RYS.	
INŻ. M. MAJCHRZAK		6	
SPRAWDZIK		NR ARCH.	