




PRZEKRÓJ A-A

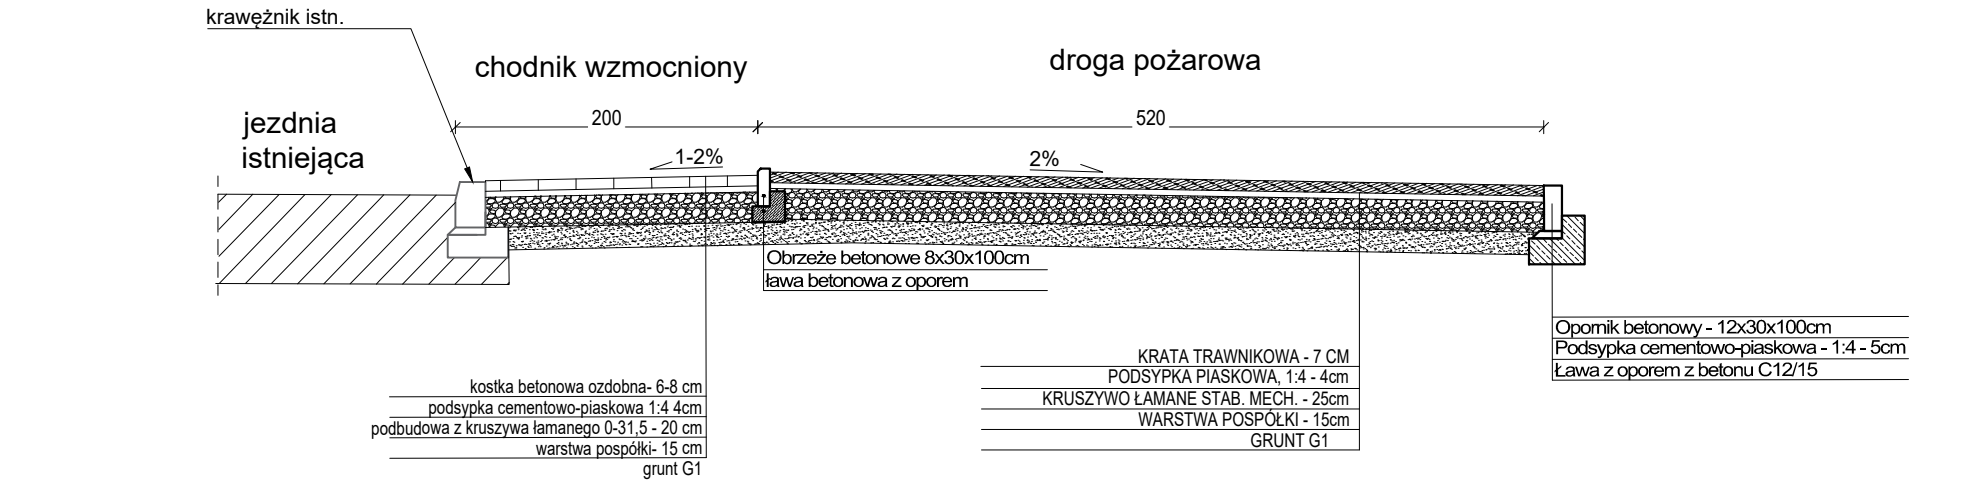



PRZEKRÓJ B-B

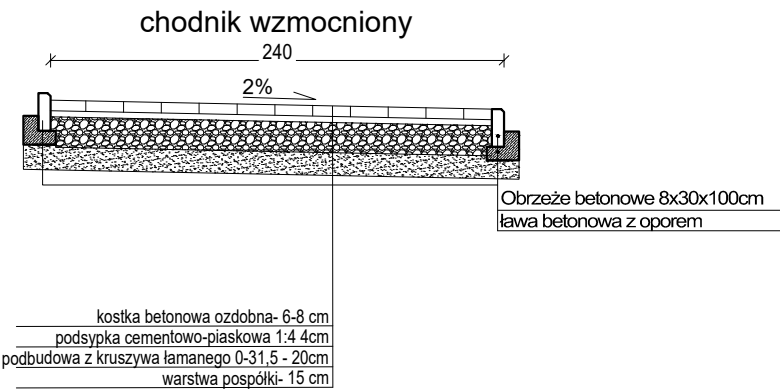


PRZEKRÓJ C-C

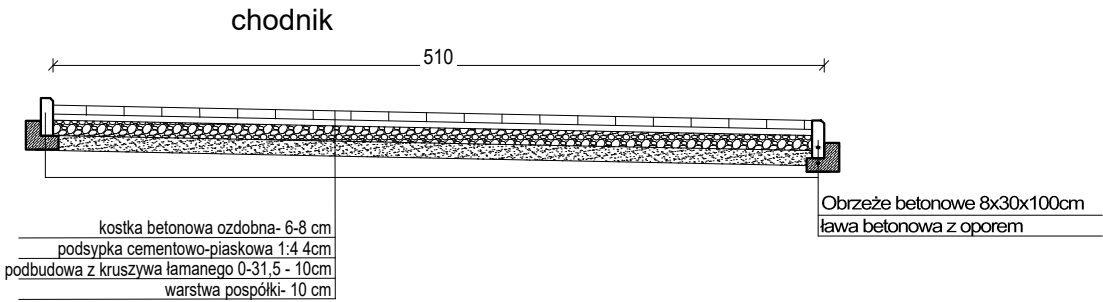

PRZEKRÓJ D-D

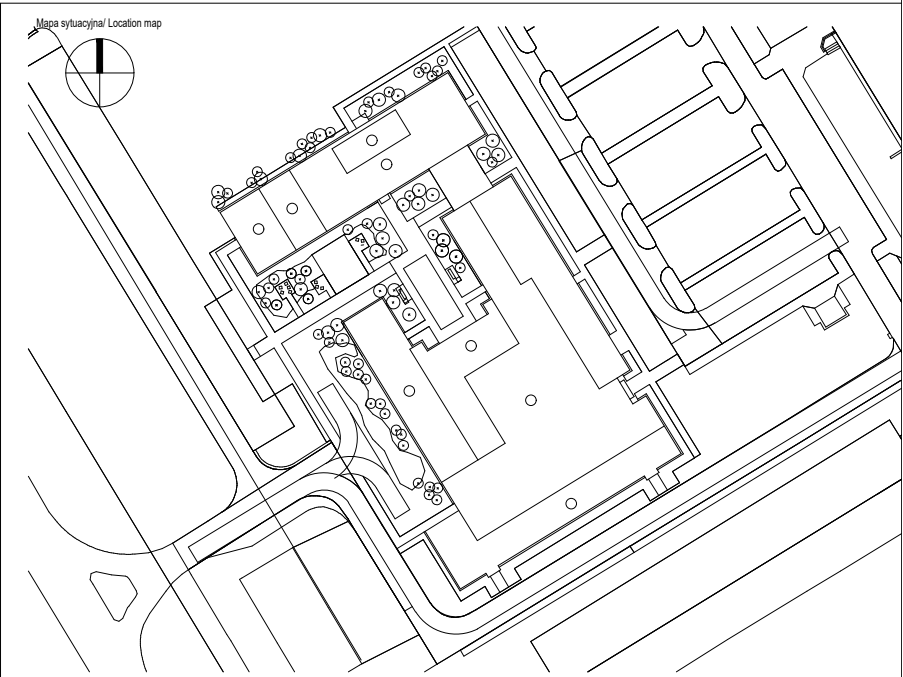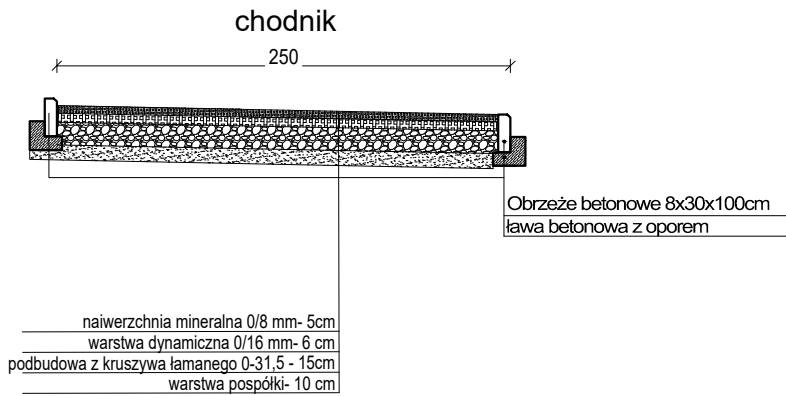

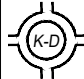Generalny Projektant/ Lead Designer JSK Architekci Sp. z o.o. ul. Żwirki i Wigury 18 02-092 Warszawa tel. 0048 22 660 30 00 e-mail: jsk@jsk-waw.pl		Tytuł projektu/ Project name Budowa Obiektu Laboratoryjno – Dydaktycznego wraz z zapleczem technicznym, infrastrukturą towarzyszącą, przyłączami, ciągami komunikacyjnymi i zagospodarowaniem terenu na potrzeby Innowacyjnego Centrum Nauk Żywnościowych - ICNŻ	
Inwestor/ Investor Szkoła Główna Gospodarstwa Wiejskiego w Warszawie ul. Nowoursynowska 166 02-787 Warszawa		Adres projektu/ Project address ul. Nowoursynowska 166 02-787 Warszawa	
Podwykonawca/ Subcontractor  Pracownia Projektowa K-D ul. Poligonowa 10 m. 44 04-051 Warszawa tel/fax: 0 22 671 66 85, 490 94 50 e-mail: ppkd@post.pl	Projektant/ Designed by mgr inż. Zbigniew Pietrzyk Upr. bud. nr: Wa-567/92	Podpis/ Signature	
		Sprawdzał/ Checked by mgr inż. Adam Skrajny Upr. bud. nr: MAZ/0291/PWOD/04	
Faza projektu/ Project phase PROJEKT PRZETARGOWY	Branża/ Branch DROGOWA	Rysował/ Drawn by GK	Data/ Date 19.06.2023
Zawartość rysunku/ Drawing content PRZEKROJE CHARAKTERYSTYCZNE		Sprawdził/ Checked by	Skala/ Scale 1:50

0269- ICNŻ- PP- DRO- PRZ- PZ- 1000- 00

Numer projektu Project number	Nazwa Budynku Building Name	Faza projektu Project phase	Branża Branch	Rodzaj rysunku Drawing type	Poziom Level	Nr rysunku Drawing nr	Nr rewizji Revision nr
----------------------------------	--------------------------------	--------------------------------	------------------	--------------------------------	-----------------	--------------------------	---------------------------