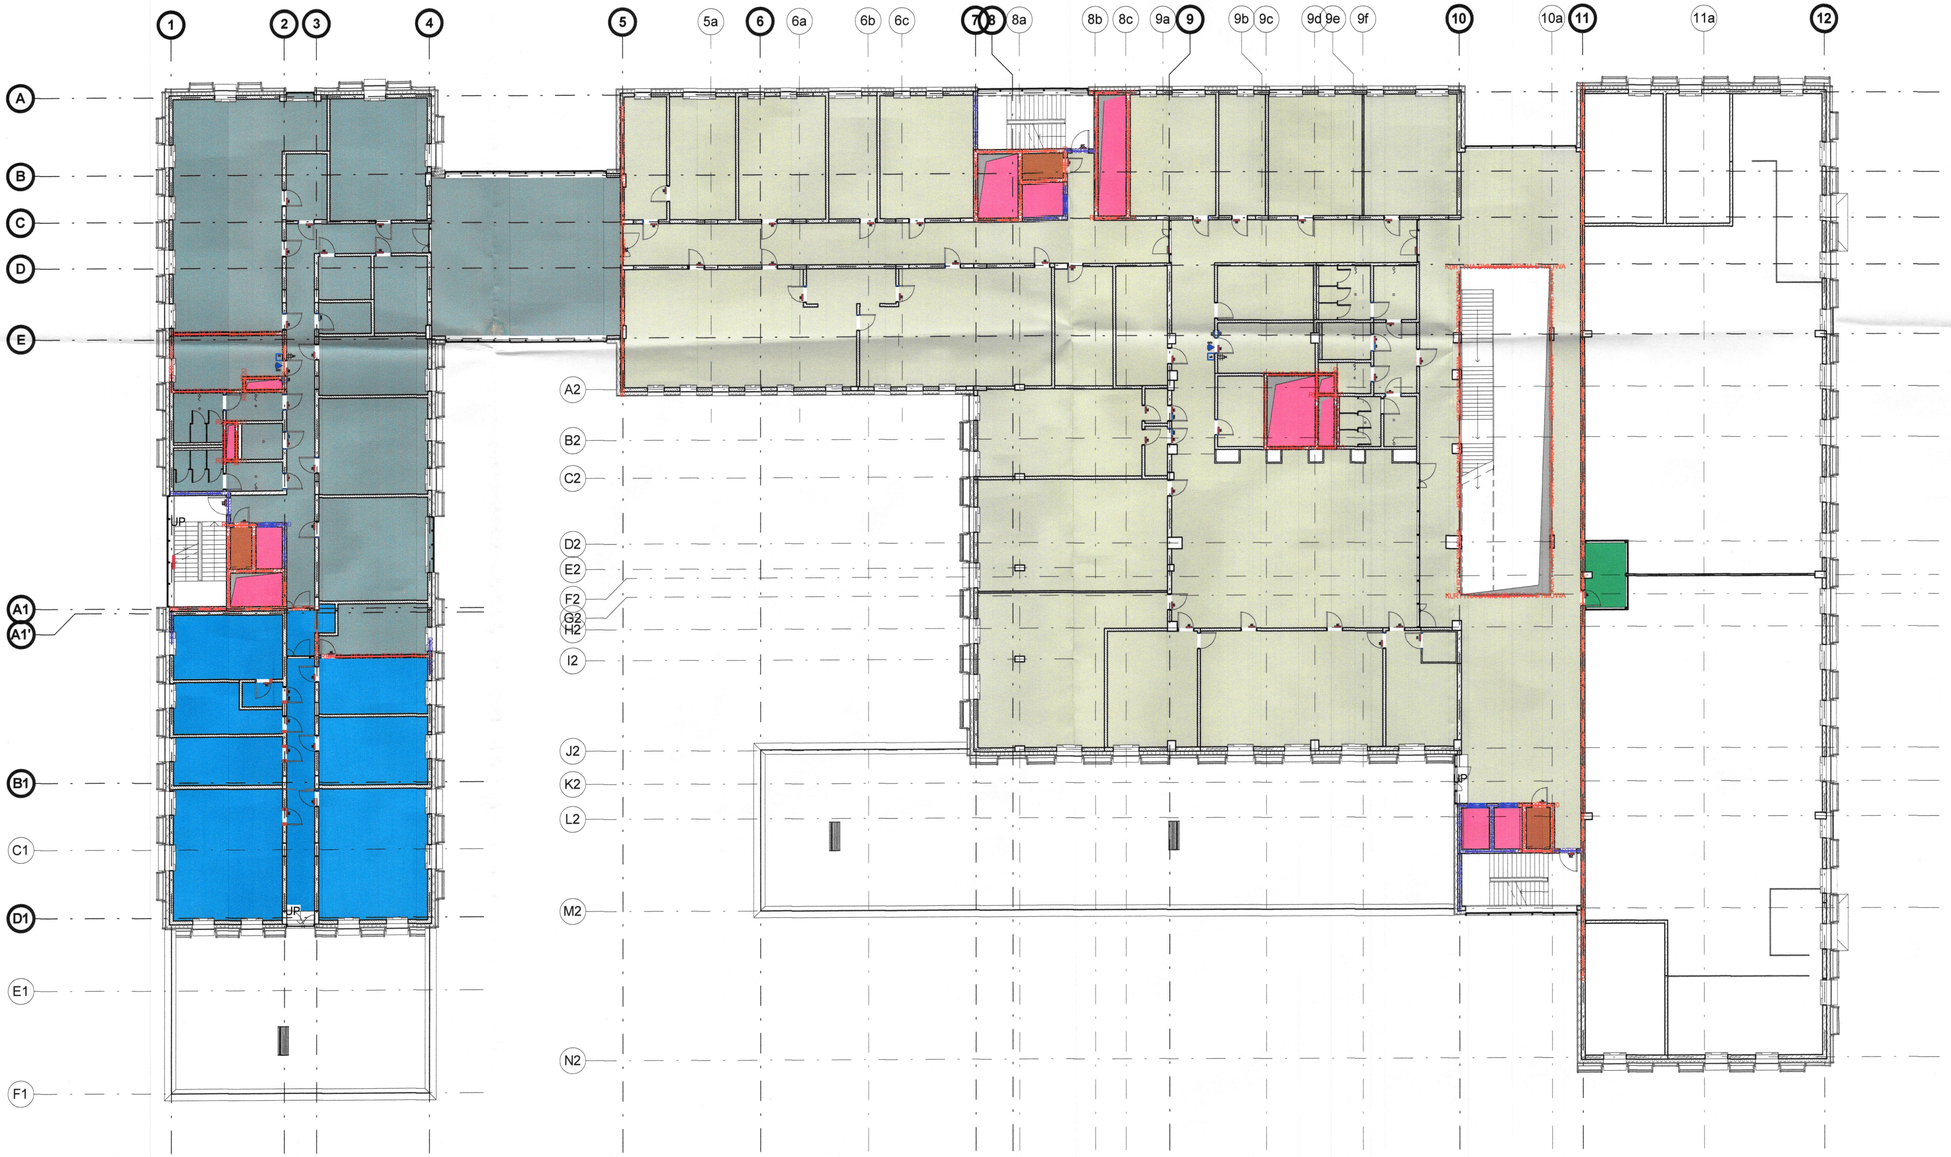


**LEGENDA :**

**STREFY POŻAROWE**

- PM
- Szacht
- ZL I
- ZL III
- ZL III CYJAN
- ZL III NIEBIESKIE
- ZL III ZIELONE

**ELEMENTY PPOŻ**

| | |
|---|---|
| REI30 – REI30 – REI30 – REI30 | Odporność REI 30 |
| REI60 – REI60 – REI60 – REI60 | Odporność REI 60 |
| REI120 – REI120 – REI120 – REI120 | Odporność REI 120 |

* Parametr "S" (szczelność) w klasie odporności ogniowej REIS i EIS kanałów wentylacyjnych (oddymiającycych) zapewnia się poprzez szczelnienie kanałów promatem lub montaż kanałów szczelnych.
* Szerokość klatek schodowych ewakuacyjnych wynosi min. 1,2 m
* Ściany, które wydzielają strefy pożarowe REI do zastosowania zamiennie z EI według "Warunków ochrony przeciwpożarowej".

**UWAGI:**

POWYŻSZE RYSUNKI MOGĄ BYĆ WYKORZYSTANE TYLKO I WYŁĄCZNIE JAKO PROJEKT WYKONAWCZY, NA ETAPIE REALIZACJI WSZELKIE PRACE I DECYZJE, DOPYCZĄCE ROZWIĄZAŃ TECHNICZNYCH, MATERIAŁOWYCH I ILOŚCIOWYCH ( W TYM WSZYSTKIE DOMIARY) MOGĄ BYĆ PODEJMOWANE TYLKO I WYŁĄCZNIE NA PODSTAWIE DOKUMENTACJI WYKONAWCZEJ.

NINIEJSZY PROJEKT (UTWÓR ARCHITEKTONICZNY) STANOWI NIEPOWTARZALNĄ DOKUMENTACJĘ PRZEWIDZIANĄ DO REALIZACJI Z ZACHOWANIEM PRZEPISÓW PRAWA AUTORSKIEGO PRZYSŁUGUJĄCEGO PROJEKTANTOWI ZGODNIE Z USTAWĄ O PRAWIE AUTORSKIM Z 1994 ROKU (DZ.U. Nr 24 poz.83).
WSZELKIE ZMIANY W PROJECIE I NA ETAPIE REALIZACJI MUSZĄ BYĆ WCZEŚNIEJ SKONSULTOWANE I ZAAKCEPTOWANE PRZEZ PROJEKTANTA. POWIELANIE I ROZPOWSZECHNIANIE JEST DOZWOLONE TYLKO DO CELÓW REALIZACJI NINIEJSZEGO PROJEKTU. W POZOSTAŁYCH PRZYPADKACH JEST ZABRONIONE.

W RAZIE JAKICHKOLWIEK NIEZGODNOŚCI NALEŻY SKONSULTOWAĆ SIĘ Z PROJEKTANTAMI, EWENTUALNE WADY PROJEKTOWE I KOORDYNACYJNE NALEŻY PRZEDSTAWIĆ NADZOROWI AUTORSKIEMU .

PROJEKT ARCHITEKTONICZNY ROZPATRYWAĆ RAZEM Z PROJ. KONSTRUKCYJNYM ORAZ PROJEKTAMI POSZCZEGÓLNYCH BRANŻ INSTALACYJNYCH.
LOKALIZACJA PIONÓW WOD-KAN., GRZEJNIKÓW PRZEBIĆ KONSTRUKCYJNYCH, TRAS KABLOWYCH ETC. WG. PROJEKTÓW BRANŻOWYCH. W PRZYPADKU NIEZGODNOŚCI Z PROJ. ARCH. POWIADOMIĆ PROJEKTANTA.

WYMIARY ORAZ ILOŚCI SPRAWDZIĆ W NATURZE. W PRZYPADKU NIEZGODNOŚCI Z RYSUNKAMI POWIADOMIĆ PROJEKTANTÓW.

SCHEMAT SYTUACYJNY




FAZA

**PROJEKT WYKONAWCZY**

TYTUŁ: Budowa budynku laboratoryjno - dydaktycznego wraz z zapleczem technicznym i infrastrukturą towarzyszącą, ciągami komunikacyjnymi i zagospodarowaniem terenu

ADRES INWESTYCJI: Ul. Nowoursynowska 159, 02-787 Warszawa
dz.nr e. 146513_08 dzielnica Ursynów
obręb ewidencyjny 1-10-12 dz. 114/2

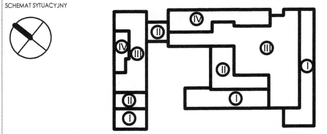INWESTOR: Szkoła główna Gospodarstwa Wiejskiego w Warszawie, Ul.Nowoursynowska 166, 02-787 Warszawa


JEDNOSTKA PROJEKTOWA
BBC BEST BUILDING CONSULTANTS
**BBC Best Building Consultants Sp. z o.o. Sp.k**
AL. Jerozolimskie 155
02-326 Warszawa
e-mail: biuro@bbconsultants.pl


| | |
|---|---|
| BRANŻA | **ARCHITEKTURA** |
| PROJEKTANT | mgr inż. arch. Karol Grodzki<br>upr. nr 16/PDOKK/2016 |
| SPRAWDZAJĄCY | mgr inż. arch. Wojciech Kosiński<br>upr. nr 2883/58 |
| OPRACOWANIE | mgr inż. arch. Anne Komba Wobondi<br>mgr inż. arch. Magdalena Hnat<br>mgr inż. arch. Justyna Michałowska<br>inż. arch. Wiktor Rafienko |

NAZWA RYSUNKU: **SCHEMAT POŻAROWY PIĘTRA 1**

NAZWA DOKUMENTY: **1912_PW_AR_01_10_10**

| TOM | SKALA | DATA | REWIZJA |
|---|---|---|---|
| II | 1 : 200 | 08.2020 | |