


RYSUNEK 3

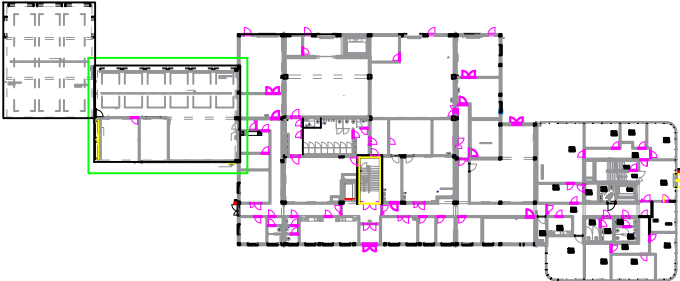

POWIERZCHNIA UŻYTKOWA		
NR	Pomieszczenie	Pow. [m2]
0/48	Garaż - dział DOOZ	199,72
0/49	Pomieszczenie składowania opon	25,39
0/50	Pomieszczenie gospodarcze	37,97

PARTER	BAM Mirosław Bzura ul.Nowoursynowska 161 L lok. 41, 02-787 Warszawa	
GEOMETRIA	PROJEKT ARANŻACJI WNĘTRZ BUDYNKU ZAPLECZA SŁUŻB TECHNICZNYCH SGGW	
SKALA 1:100	SZKOŁA GŁÓWNA GOSPODARSTWA WIEJSKIEGO UL. NOWOURSYNOWSKA 166, 02-787 WARSZAWA	
Opracował Mirosław Bzura		