


SCHEMAT - ZAKRES ROBÓT IZOLACYJNYCH - CZĘŚĆ NIEPODPIWNICZONA BUDYNKU

- IZOLACJA PRZECIWWODNA POZIOMA (PRZEPONA)

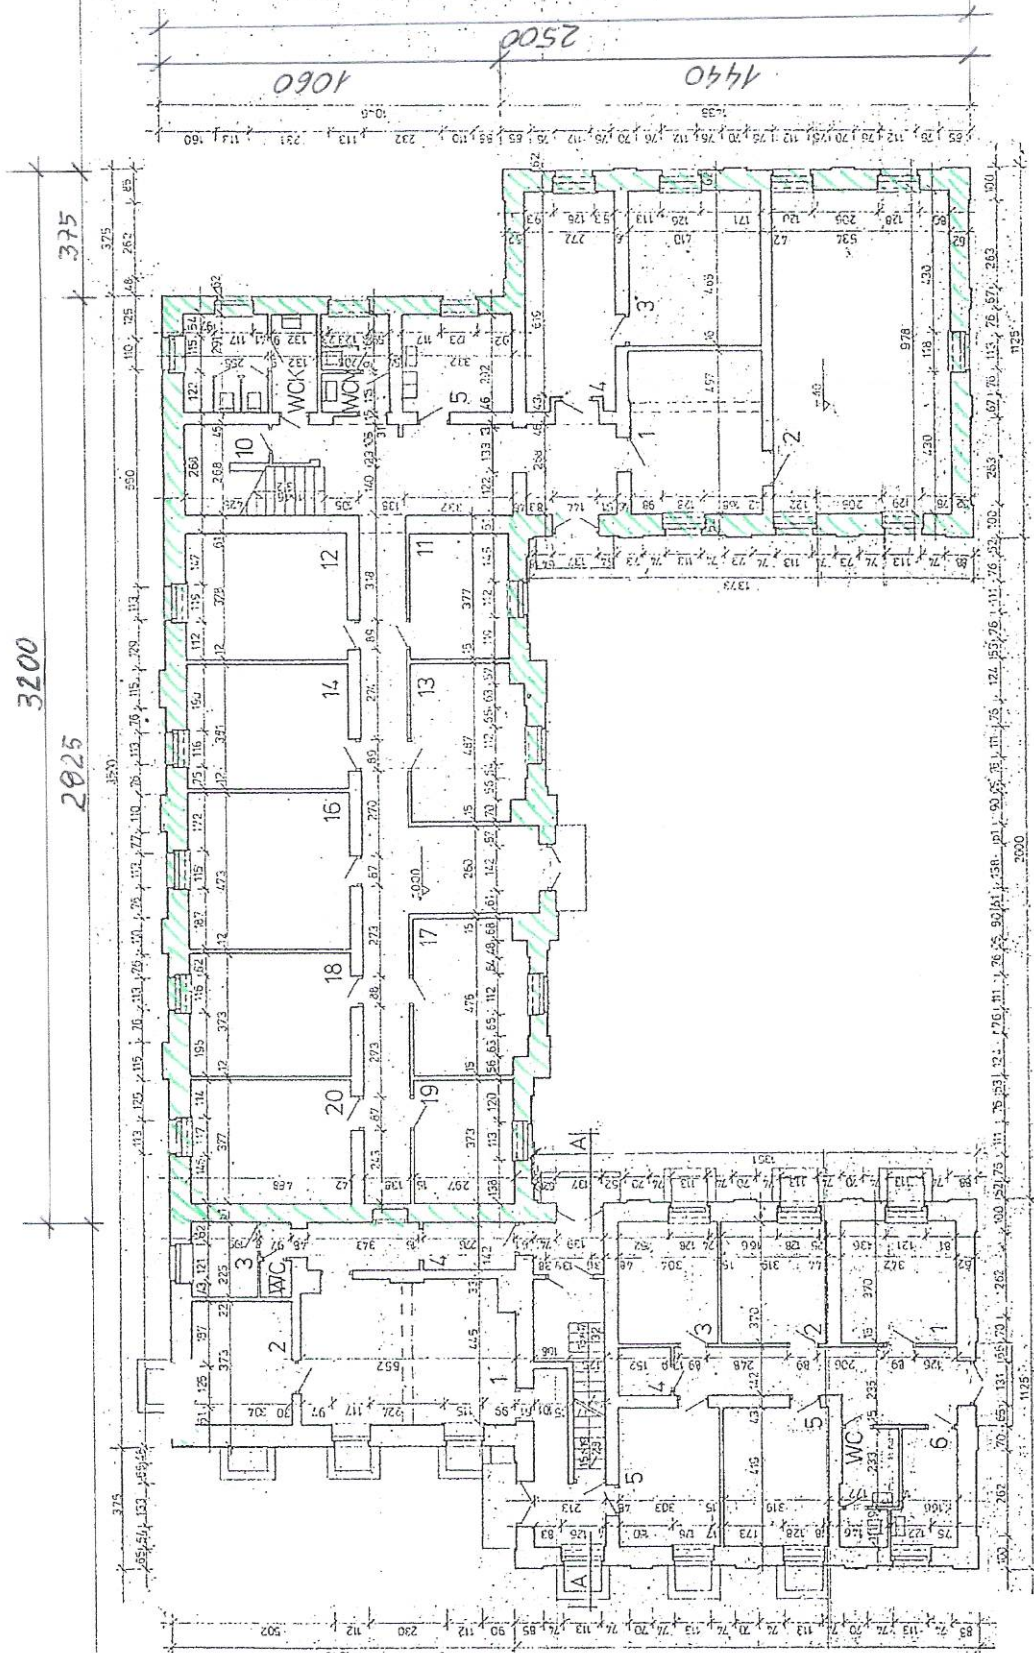

NR	POMIESZCZENIE	POW.	PODŁOGA
1	PRACOWNIA NAUK DYDAKTYCZNYCH	12,6	WYK. DYW.
2	POKÓJ	11,9	WYK. DYW.
3	POKÓJ	11,4	WYK. DYW.
4	MAGAZYN	2,2	PCW
5	POKÓJ KIER. CENTR. TEL.	13,3	WYK. DYW.
6	XERO	6,2	WYK. DYW.
7	WC	5,4	TERRAKOTA
8	KOMUNIKACJA	15,5	PCW
9	SKŁEP	1,0	WYK. DYW.
10	SALA SPRZEDAŻNA	29,0	LASTRIKO
11	MAGAZYN	11,3	BETON
12	POKÓJ SOCJALNY	4,5	LASTRIKO
13	MAGAZYN	3,9	BETON
14	WC	12,6	WYK. DYW.
15	KOMUNIKACJA	13,9	WYK. DYW.
16	WC	1,0	WYK. DYW.

CENTRALA TELEFONICZNA			
1	POKÓJ	20,4	WYK. DYW.
2	POKÓJ	12,2	PCW
3	POKÓJ	19,1	TERRAKOTA
4	POKÓJ	17,3	WYK. DYW.
5	POKÓJ	9,7	WYK. DYW.
ADMINISTRACJA			
10	MAGAZYN	3,3	LAST.
11	POKÓJ	11,2	WYK. DYW.
12	KANCELARIA	18,5	WYK. DYW.
13	POKÓJ	16,4	WYK. DYW.
14	POKÓJ	18,6	WYK. DYW.
15	POKÓJ	23,0	PCW
17	IZDAJ. INWENTARY	16,1	WYK. DYW.
18	IZDAJ. INWENTARY	18,2	WYK. DYW.
19	IZDAJ. INWENTARY	11,1	WYK. DYW.
20	POKÓJ	18,4	WYK. DYW.
21	WC K	11,3	TERRAKOTA
22	WC M	5,9	WYK. DYW.
23	KOMUNIKACJA	18,2	LAST. PCW
RAZEM		576,1	m <sup>2</sup>

11. LEWA PODKÓWKA

SGGW AR URSYNOW	INWENTARYZACJA 2007 RZUTY ARCHITEKTURA TŁUM. J. KOSIŃSKI	PROJEKT 2007 RZUTY ARCHITEKTURA TŁUM. J. KOSIŃSKI	PROJEKT 2007 RZUTY ARCHITEKTURA TŁUM. J. KOSIŃSKI
--------------------	--	---	---

PROJEKT WYKONAWCZY IZOLACJI PRZECIWWODNYCH  
ŚCIAN ZEWNĘTRZNYCH  
BUDYNKU ADMINISTRACYJNEGO NR 11 SGGW  
adres : 02-787 Warszawa, ul. Nowoursynowska 166

INWESTOR :  
SZKOŁA GŁÓWNA GOSPODARSTWA WIEJSKIEGO W WARSZAWIE  
02-787 Warszawa, ul. Nowoursynowska 166

Projektant mgr inż. Ryszard Gliniak upr. bud. Nr B-54/88

Rys. Nr 5-PW

Zakres robót izolacyjnych – część niepodpiwniczona