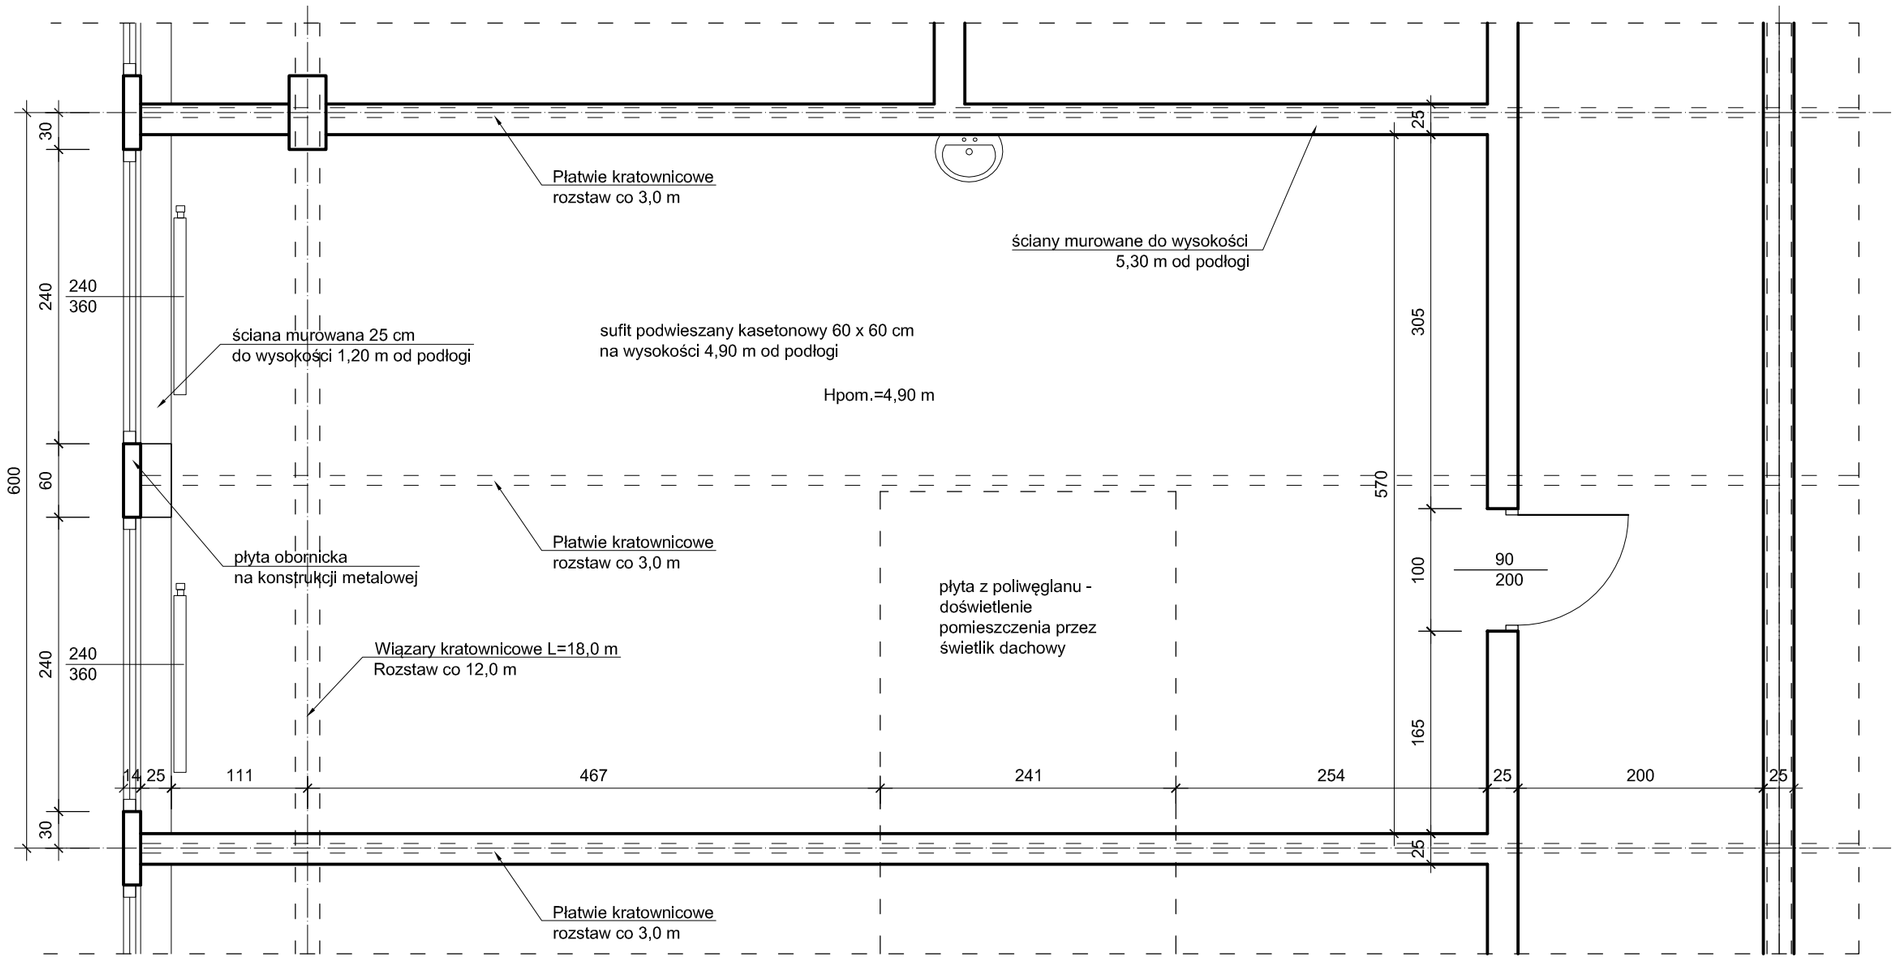

DACH:
- 3 x papa na lepiku
- płyty z wełny mineralnej system "DACHROCK SPS" grub. 14,0 cm
- folia paroizolacyjna
- blacha stalowa fałdowa
- dźwigar stalowy
- sufit podwieszony kasetonowy

POSADZKA:
- posadzka antypoślizgowa z żywicy poliestrowej
- szlichta cementowa B15 zbrojona grub. 5,0 cm
- folia izolacyjna grub. 0,2 mm
- styropian PS-E-FS 30 grub. 5,0 cm
- folia izolacyjna grub. 0,2 mm
- podkład betonowy B15 grub. 10,0 cm
- podsypka piaskowa grub. 25,0 cm

UWAGA!
Dane archiwalne pochodzą z projektu modernizacji budynku
z roku 2008.

JEDNOSTKA PROJEKTOWANIA:
B O G U S Ł A W K A S P R Z Y C K I
0 5 - 5 5 2 S t e f a n o w o , u l . M a l i n o w a 3 8 L

PROJEKT:
PROJEKT PRZYSTOSOWANIA POMIESZCZENIA
LABORATORIUM NR 31 W BUDYNKU NR 20

ADRES: SGGW Hala OBT Budynek Nr 20
02-787 Warszawa, ul. Nowoursynowska 166

REWIZJA:

NAZWA RYSUNKU: INWENTARYZACJA - RZUT PRZYZIEMIA

STADIUM: PW

BRANŻA: konstrukcyjno - budowlana

SKALA: 1:50

	DATA	PODPIS
OPRACOWAŁ: Inż. Bogusław Kasprzycki upr. nr 81/83 do proj. w specj. konstrukcyjno-budowlanej	10. 2021	
PROJEKTOWAŁ: Inż. Bogusław Kasprzycki upr. nr 81/83 do proj. w specj. konstrukcyjno-budowlanej	10. 2021	
SPRAWDZIŁ:		

RYS. NR: 2