RZUT PRZYZIEMIA

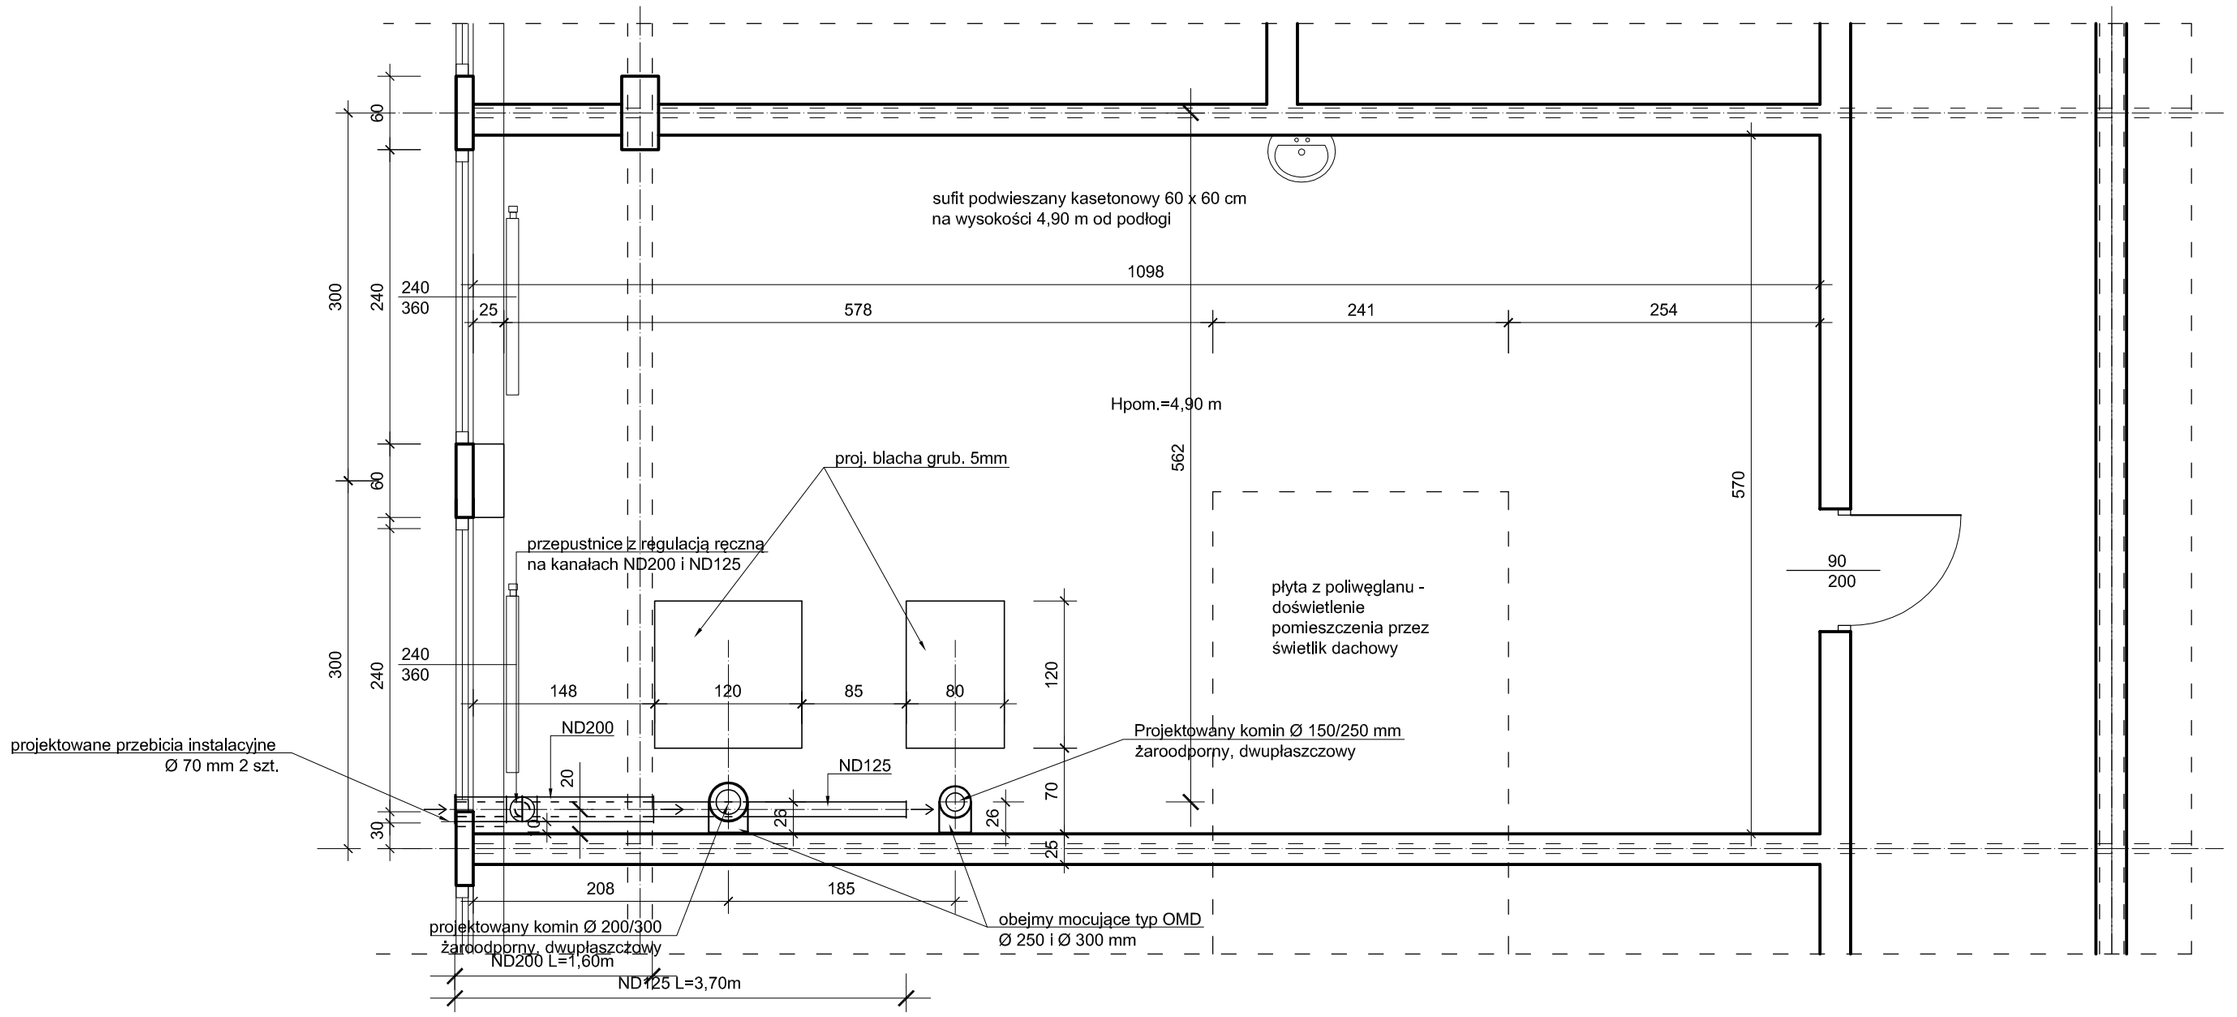

Wsporniki stalowe do mocowania uchwytów OMD nad ścianą murowaną 1 komplet (2 szt.) skala 1:25

wymiary podano w mm

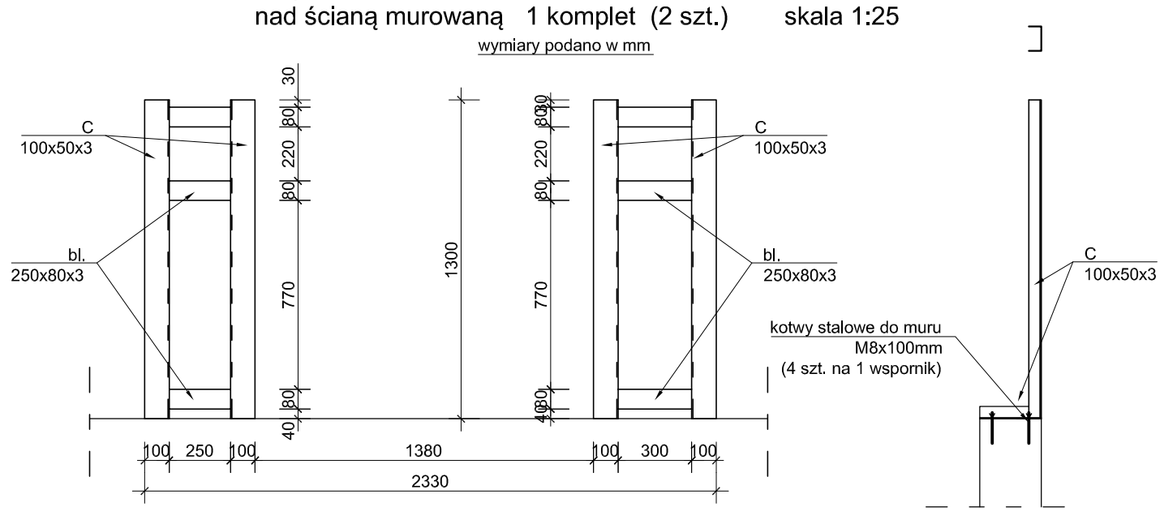

Konstrukcja wsporników ze stali konstrukcyjnej zwykłej St3s.
Profile stalowe zimnogięte.
Konstrukcja zgrzewana (migomat).
Konstrukcję zabezpieczyć antykorozyjnie powłokami malarskimi (farba przeciwrdzewna).

JEDNOSTKA PROJEKTOWANA:	B O G U S Ł A W K A S P R Z Y C K I 0 5 - 5 5 2 S t e f a n o w o , u l . M a l i n o w a 3 8 L
PROJEKT:	PROJEKT PRZYSTOSOWANIA POMIESZCZENIA LABORATORIUM NR 31 W BUDYNKU NR 20
ADRES:	SGGW Hala OBT Budynek Nr 20 02-787 Warszawa, ul. Nowoursynowska 166
REWIZJA:	
NAZWA RYSUNKU:	PROJEKT - RZUTY
STADIUM:	PW
BRANŻA:	konstrukcyjno - budowlana
SKALA:	1:50
OPRACOWAŁ:	Inż. Bogusław Kasprzycki upr. nr 81/83 do proj. w specj. konstrukcyjno-budowlanej
DATA:	10. 2021
PODPIS:	
PROJEKTOWAŁ:	Inż. Bogusław Kasprzycki upr. nr 81/83 do proj. w specj. konstrukcyjno-budowlanej
DATA:	10. 2021
PODPIS:	
RYS. NR:	3
SPRAWDZIŁ:	
DATA:	
PODPIS:	