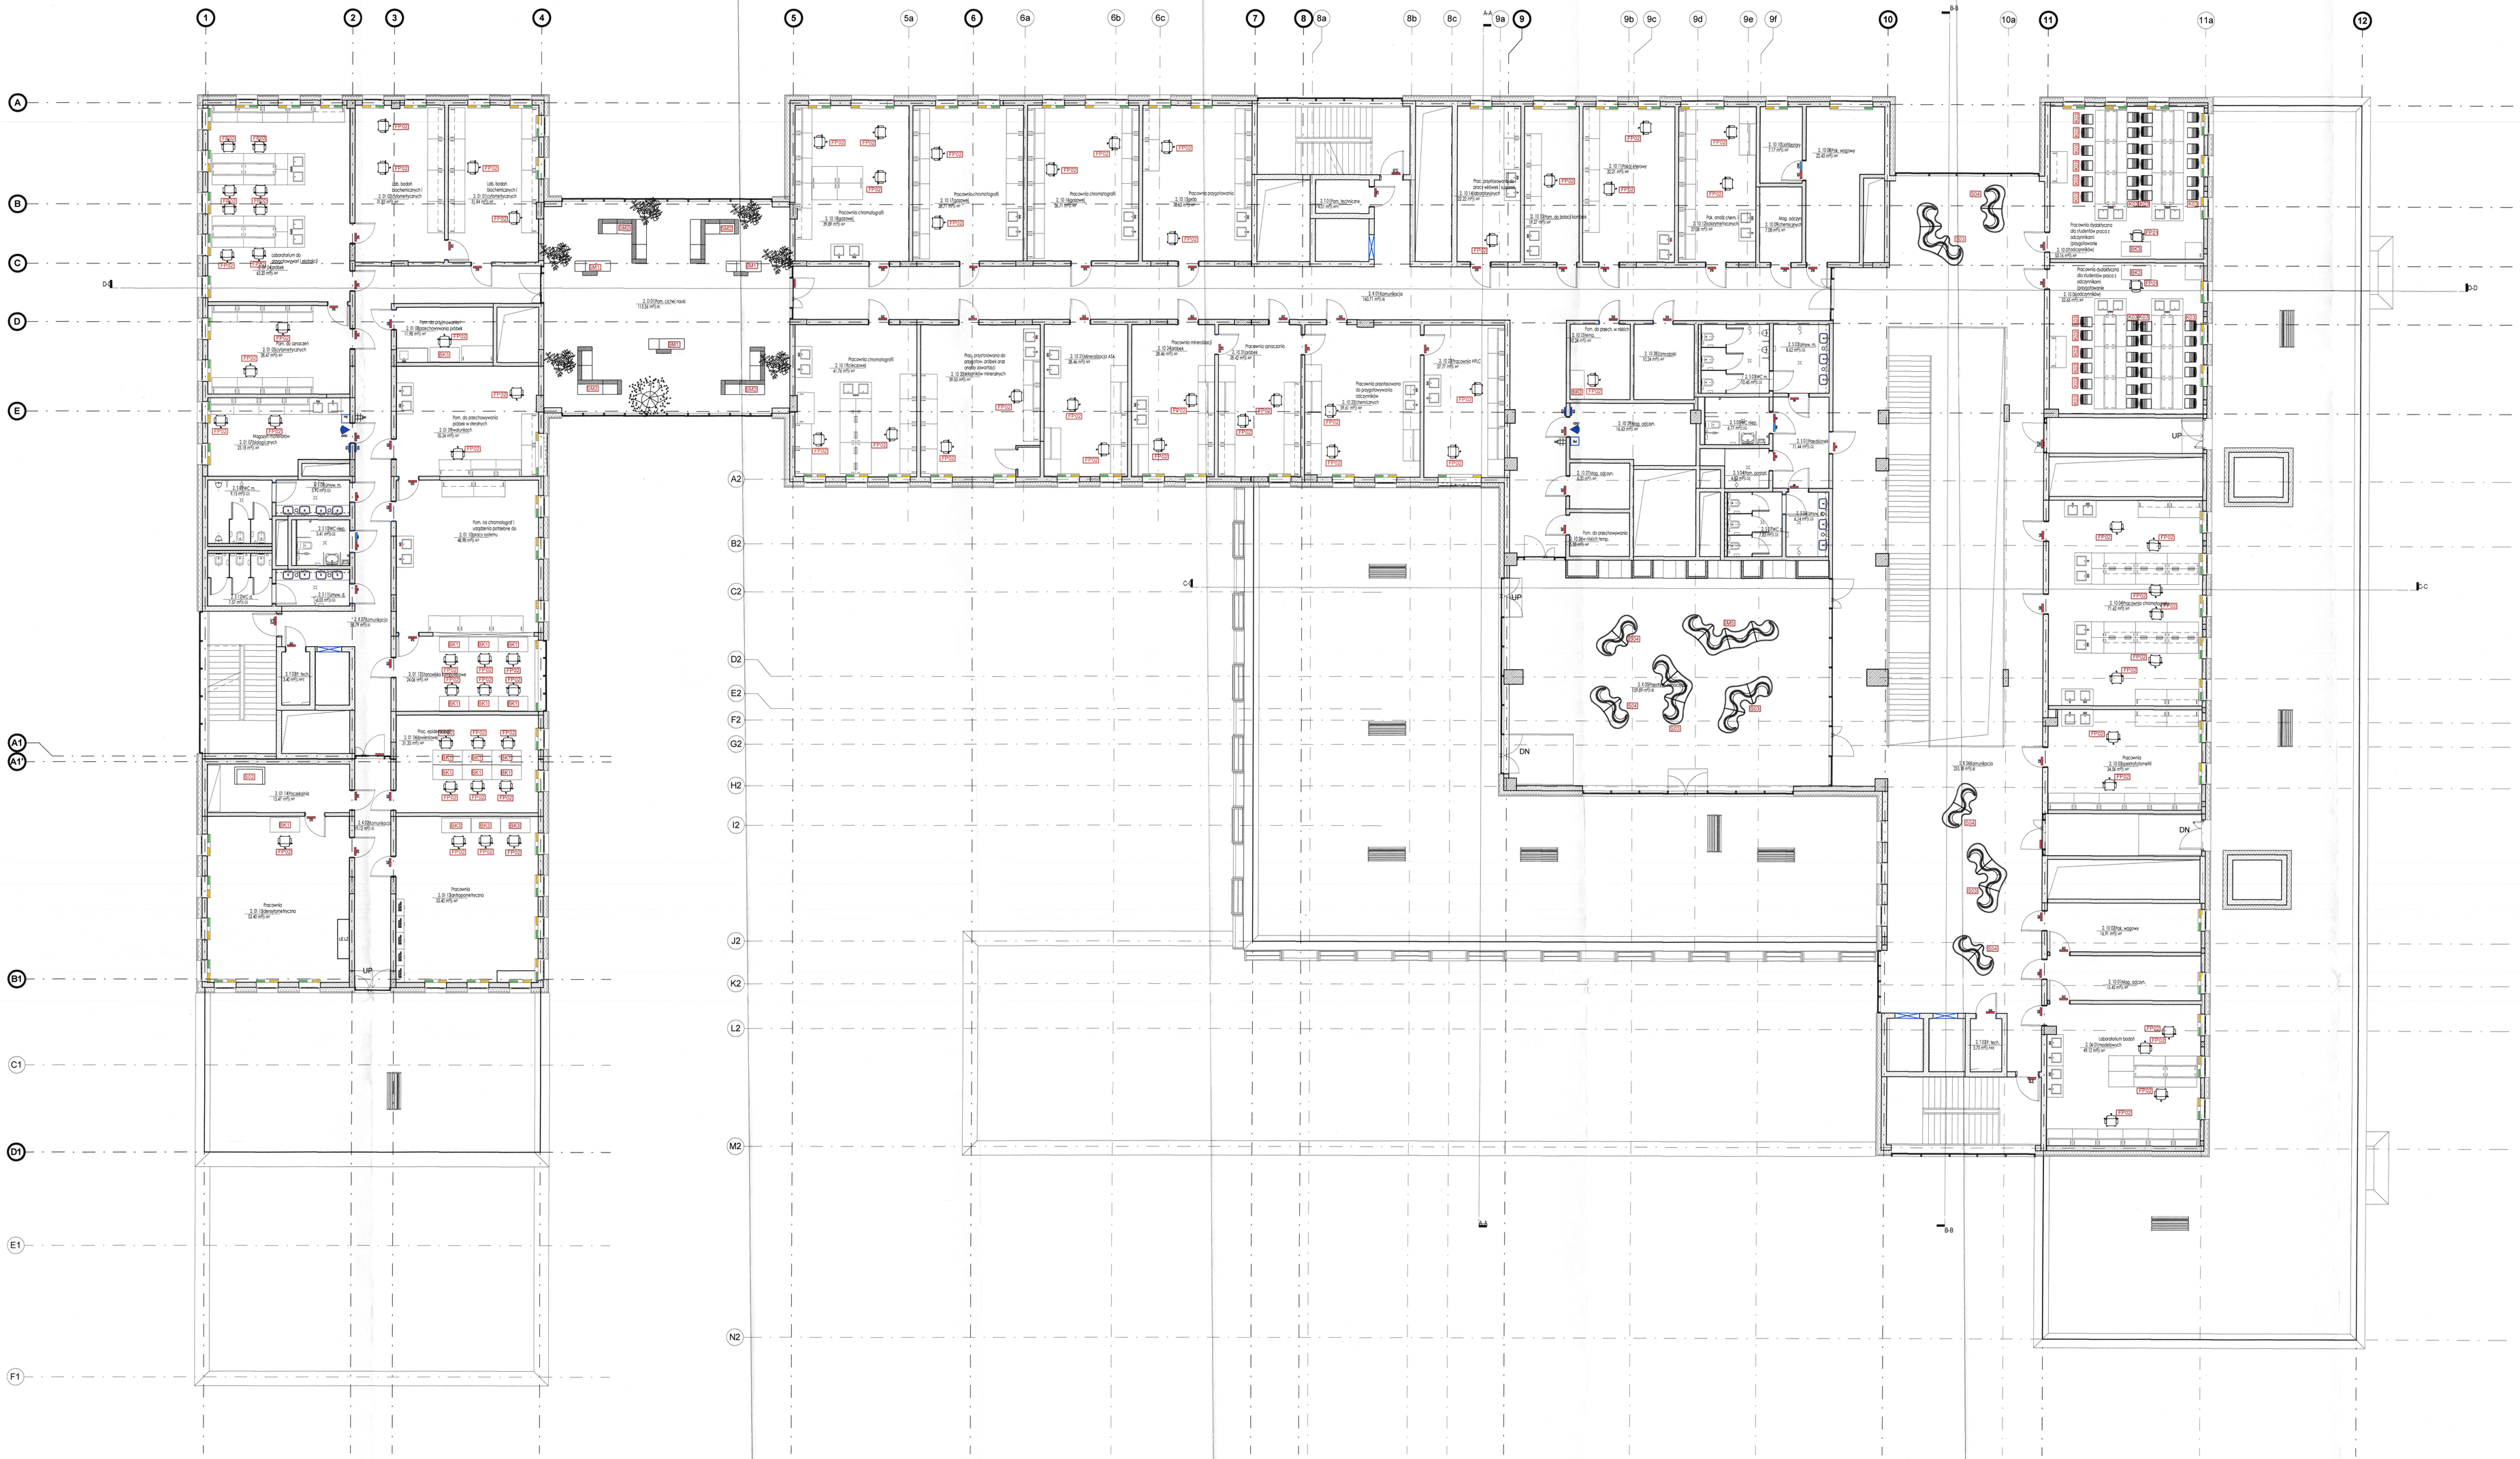

UWAGI:
PROJEKT BYŁ WYKONYWANY W PROGRAMACH BIM. WYKORZYSTANE TYLKO I WYŁĄCZNIE JAKO PROJEKT WYKONAWCZY, NA CELE REALIZACJI ROBÓT BUDOWLANYCH. OGÓLNOPOLSKI KOMITET NORMALIZACYJNY ARCHITEKTURY I BUDOWNICTWA NIE PONOSI ODPOWIEDZIALNOŚCI ZA ZGODNOŚĆ PROJEKTU Z NORMAMI I PRZEPISAMI. PROJEKT NIE MOŻE BYĆ WYKORZYSTYWANY DO CELÓW INNYCH NIŻ OKREŚLONE W UMOWIE. KAŻDE WYKORZYSTANIE PROJEKTU NIEZGODNE Z JEGO PRZEZNACZENIEM LUB BEZ ZGODY AUTORA JEST ZABRONIONE.

NINIEJSZY PROJEKT, JEGO CZĘŚCI ARCHITEKTONICZNE STANOWIĄ NIEPOWTARZALNĄ, INDYWIDUALNĄ, TWÓRCZĄ KONCEPCJĘ ARCHITEKTONICZNĄ, OBJĘTĄ PRAWEM AUTORSKIM I PODLEGAJĄCĄ OCHRONIE NA MOCY USTAWY O PRAWACH AUTORSKICH I PRAWACH POKREWNYCH. KOPIOWANIE, ROZPOWSZECHNIANIE, WYKORZYSTYWANIE W CAŁOŚCI LUB W CZĘŚCI BEZ ZGODY AUTORA JEST ZABRONIONE. PROJEKT NIE MOŻE BYĆ WYKORZYSTYWANY DO CELÓW INNYCH NIŻ OKREŚLONE W UMOWIE. KAŻDE WYKORZYSTANIE PROJEKTU NIEZGODNE Z JEGO PRZEZNACZENIEM LUB BEZ ZGODY AUTORA JEST ZABRONIONE.

W RAZIE JAKICHKOLWIEK NIEZGODNOŚCI NALEŻY SKONSULTOWAĆ SIĘ Z PROJEKTANTAMI. ZAMIESZCZONE NADZ PROJEKTOWE I KOORDYNACYJNE NALEŻY PRZEDSTAWIĆ NADZORCOM AUTORSKIEMU.

PROJEKT ARCHITEKTONICZNY KOPIUJĄCY KAŻDĄ Z PRZEJ. KONSTRUKCYJNYM ORAZ PROJEKTAMI POSZCZEGÓLNYCH BRANŻ INSTALACYJNYCH.
W PROJEKCIE ARCHITEKTONICZNYM NALEŻY UWZGLĘDNIĆ KONSTRUKCYJNYCH, TRAS KABLOWYCH ETC. WOJ. PROJEKTÓW BRANŻOWYCH, W PRZYPADKU NIEZGODNOŚCI Z PROJ. ARCH, POWIADOMIĆ PROJEKTANTA.

WYMIARY ORAZ ILOŚCI SPRAWDZIĆ W NATURZE, W PRZYPADKU NIEZGODNOŚCI Z WYSUMAMI POWIADOMIĆ PROJEKTANTÓW.

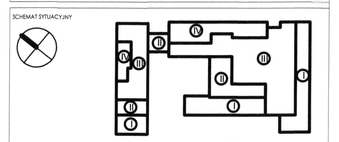

FAZA	**PROJEKT WYKONAWCZY**
TYTUŁ	Budowa budynku laboratoryjno - dydaktycznego wraz z zagięciem technicznymi i infrastrukturą towarzyszącą, ciągami komunikacyjnymi i zagospodarowaniem terenu
ADRES INWESTYCJI	Ul. Nowoursynowska 139, 02-787 Warszawa działy ew. 146/13, 28 obręb ew. Ursynów obręb ewidencyjny 1-10-12 ja. 114/2
INWESTOR	Szkoła główna Gospodarstwa Wiejskiego w Warszawie, Ul.Nowoursynowska 166, 02-787 Warszawa
AUTORZY OPRACOWANIA	**BBC BBC Best Building Consultants Sp. z o.o. Sp.k** Al. Jerozolimskie 155 02-326 Warszawa e-mail: biuro@bbcconsultants.pl
BRANŻA	**ARCHITEKTURA**
PROJEKTANT	mgr inż. arch. Karol Grodzki upr. nr 164/POOM/2014
SPRAWDZAJĄCY	mgr inż. arch. Wojciech Kosiński upr. nr 2983/38
OPRACOWANIE	mgr inż. arch. Anna Kamba Wabondi mgr inż. arch. Magdalena Hnat mgr inż. arch. Julianna Michałowska inż. arch. Wiktor Rotkiewicz
NAZWA RYSUNKU	**RZUT PIĘTRA Z OMIEŁOWANIE OZNACZENIA**
NAZWA DOKUMENTU	**1912_PW_AR_01_24_20**
SKALA	1 : 100
DATA	08.2020
WERSJA	II