## Belka B3/2 na poz. II piętra
## w osi 11 i 12
skala 1:50

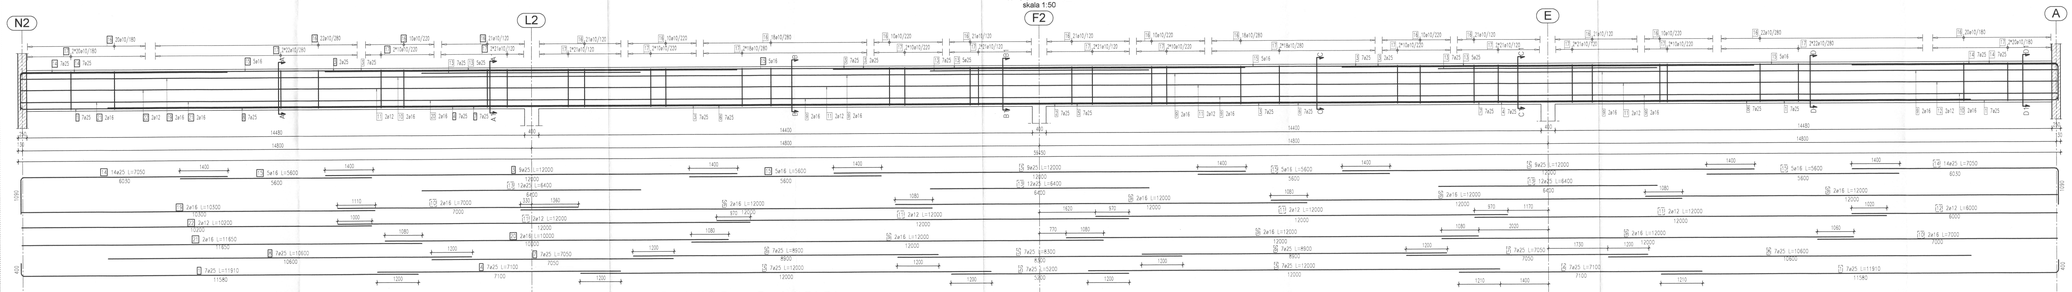


### Przekrój A-A
skala 1:25

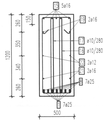

### Przekrój A1-A1
skala 1:25

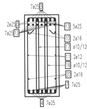

### Przekrój B-B
skala 1:25

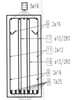

### Przekrój B1-B1
skala 1:25

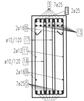

### Przekrój C-C
skala 1:25

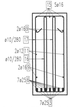

### Przekrój C1-C1
skala 1:25

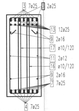

### Przekrój D-D
skala 1:25

### Przekrój D1-D1
skala 1:25

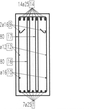

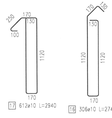


### Wykaz stali zbrojeniowej - formy gięcia

| Poz. | Śr. | Ø [mm] | Rodz. stali | Ilość [szt.] | Zwój, formy gięcia Rzut stali | Sumy. dług. [m] | Masa [kg] |
|---|---|---|---|---|---|---|---|
| 1 | R | 25 | B55 | | | 2503.0 | 9429.0 |
| 2 | T | 25 | S355 | | | 36.40 | 343.4 |
| 3 | R | 25 | S355 | | | 4553.00 | 17842.0 |
| 4 | R | 25 | S355 | | | 99.40 | 382.9 |
| 5 | T | 25 | S355 | | | 134.80 | 1230.6 |
| 6 | R | 25 | B55 | | | 3140.0 | 4791.7 |
| 7 | R | 25 | S355 | | | 98.70 | 380.00 |
| 8 | R | 25 | B420 | | | 889.40 | 5730.4 |
| 9 | R | 8 | B420 | | | 8600.0 | 3512.40 |
| 10 | R | 8 | S355 | | | 280.00 | 44.24 |
| 11 | R | 12 | S355 | | | 94.00 | 85.25 |
| 12 | T | 12 | S355 | | | 10.00 | 10.64 |
| 13 | R | 25 | S355 | | | 2200.40 | 8617.64 |
| 14 | R | 25 | S355 | | | 1917.40 | 7509.90 |
| 15 | R | 8 | S355 | | | 82.00 | 376.95 |
| 16 | R | 10 | S355 | | | 1088.44 | 1672.32 |
| 17 | R | 10 | S355 | | | 1749.28 | 1902.6 |
| 18 | R | 8 | S355 | | | 20.60 | 32.55 |
| 19 | R | 8 | S355 | | | 20.00 | 31.62 |
| 20 | R | 8 | S355 | | | 23.80 | 34.45 |
| 21 | R | 10 | S355 | | | 23.40 | 81.5 |

Masa (kg): 90435.
Śred. ważona: 
Masa całkow. (kg): 90764

UWAGA: Rysunki stanowią i pojęcia jakich podano po zewnętrznych krawędziach

## Belka B3/2 na poz. parteru
## w osi 11 i 12
skala 1:50

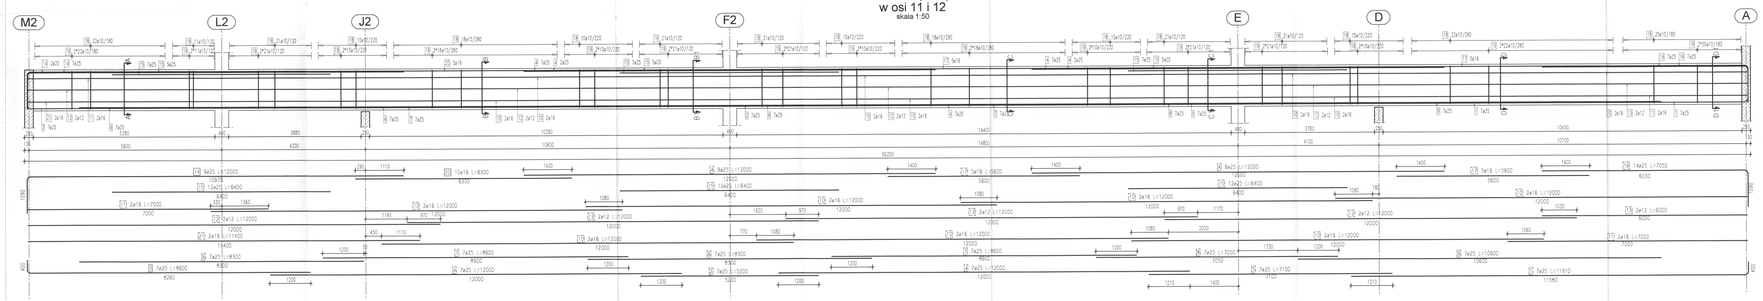


### Przekrój A-A
skala 1:25

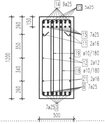

### Przekrój B-B
skala 1:25

### Przekrój B1-B1
skala 1:25

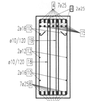

### Przekrój C-C
skala 1:25

### Przekrój C1-C1
skala 1:25

### Przekrój D-D
skala 1:25

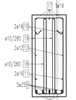

### Przekrój D1-D1
skala 1:25

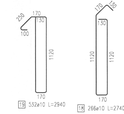


### Wykaz stali zbrojeniowej - formy gięcia

| Poz. | Śr. | Ø [mm] | Rodz. stali | Ilość [szt.] | Zwój, formy gięcia Rzut stali | Sumy. dług. [m] | Masa [kg] |
|---|---|---|---|---|---|---|---|
| 1 | T | 25 | B55 | | | 8037 | 30291 |
| 2 | T | 25 | S355 | | | 36.40 | 343.4 |
| 3 | T | 25 | S355 | | | 4553.00 | 17842.0 |
| 4 | R | 25 | S355 | | | 99.40 | 382.9 |
| 5 | T | 25 | S355 | | | 134.80 | 1230.6 |
| 6 | R | 25 | B55 | | | 3140.0 | 4791.7 |
| 7 | R | 25 | S355 | | | 98.70 | 380.00 |
| 8 | R | 25 | B420 | | | 889.40 | 5730.4 |
| 9 | R | 8 | B420 | | | 8600.0 | 3512.40 |
| 10 | R | 8 | S355 | | | 280.00 | 44.24 |
| 11 | R | 12 | S355 | | | 94.00 | 85.25 |
| 12 | T | 12 | S355 | | | 10.00 | 10.64 |
| 13 | R | 25 | S355 | | | 2200.40 | 8617.64 |
| 14 | R | 25 | S355 | | | 1917.40 | 7509.90 |
| 15 | R | 8 | S355 | | | 82.00 | 376.95 |
| 16 | R | 10 | S355 | | | 1088.44 | 1672.32 |
| 17 | R | 10 | S355 | | | 1749.28 | 1902.6 |
| 18 | R | 8 | S355 | | | 20.60 | 32.55 |
| 19 | R | 8 | S355 | | | 20.00 | 31.62 |
| 20 | R | 8 | S355 | | | 23.80 | 34.45 |
| 21 | R | 10 | S355 | | | 23.40 | 81.5 |

Masa (kg): 74972.8
Śred. ważona: 
Masa całkow. (kg): 74985.6

UWAGA: Rysunki stanowią i pojęcia jakich podano po zewnętrznych krawędziach

**UWAGA:**
Rysunek rozpatrywać łącznie z rysunkiem "Wytyczne i uwagi", który zawiera niezbędne informacje na temat przedmiotowego obiektu.

| | | | |
|---|---|---|---|
| | | | |
| | | | |
| | | | |
| 00 | PROJEKT WYKONAWCZY | PW | 07.2020 |
| NUMER | TREŚĆ MODYFIKACJI | FAZA | DATA |

UWAGI:
Projektant zauważa, iż mapa być wykonywana była w programie geo. Projekt dokumentacja konstrukcji. Nie brał wymiarów za dość. Uzyskał jedynie wymiarów sytuacyjnych. Należy wydać w przypadku, że wszystkich wymiarów przed przystąpieniem do wykonywania robót budowlanych. Wykonawca ma na obowiązek przeczytać wtrim być niezbędnych wymiarów przed przystąpieniem do wykonywania robót budowlanych.
Prawa autorskie do tego rysunku zastrzeżone przez Projektanta konstrukcji BBC Sp. z o.o. lub innych projektantów.
Projektowano posługując się programem Autodesk Robot Structural Analysis Professional 2020.
Projektowano posługując się programem Autodesk Revit 2020 - Licencja edukacyjna.
Wszystkie wymiary podane w mm, poziomy w m. Z wyjątkiem wymiarów podanych inaczej.
Wszystkie wymiary należy sprawdzić na budowie przed przystąpieniem do wykonywania robót budowlanych. Projektant nie ponosi odpowiedzialności za wszelkie błędy wynikające z nieprawidłowo odczytanych wymiarów.
Projektowano zgodnie z aktualnymi normami, przepisami i wytycznymi