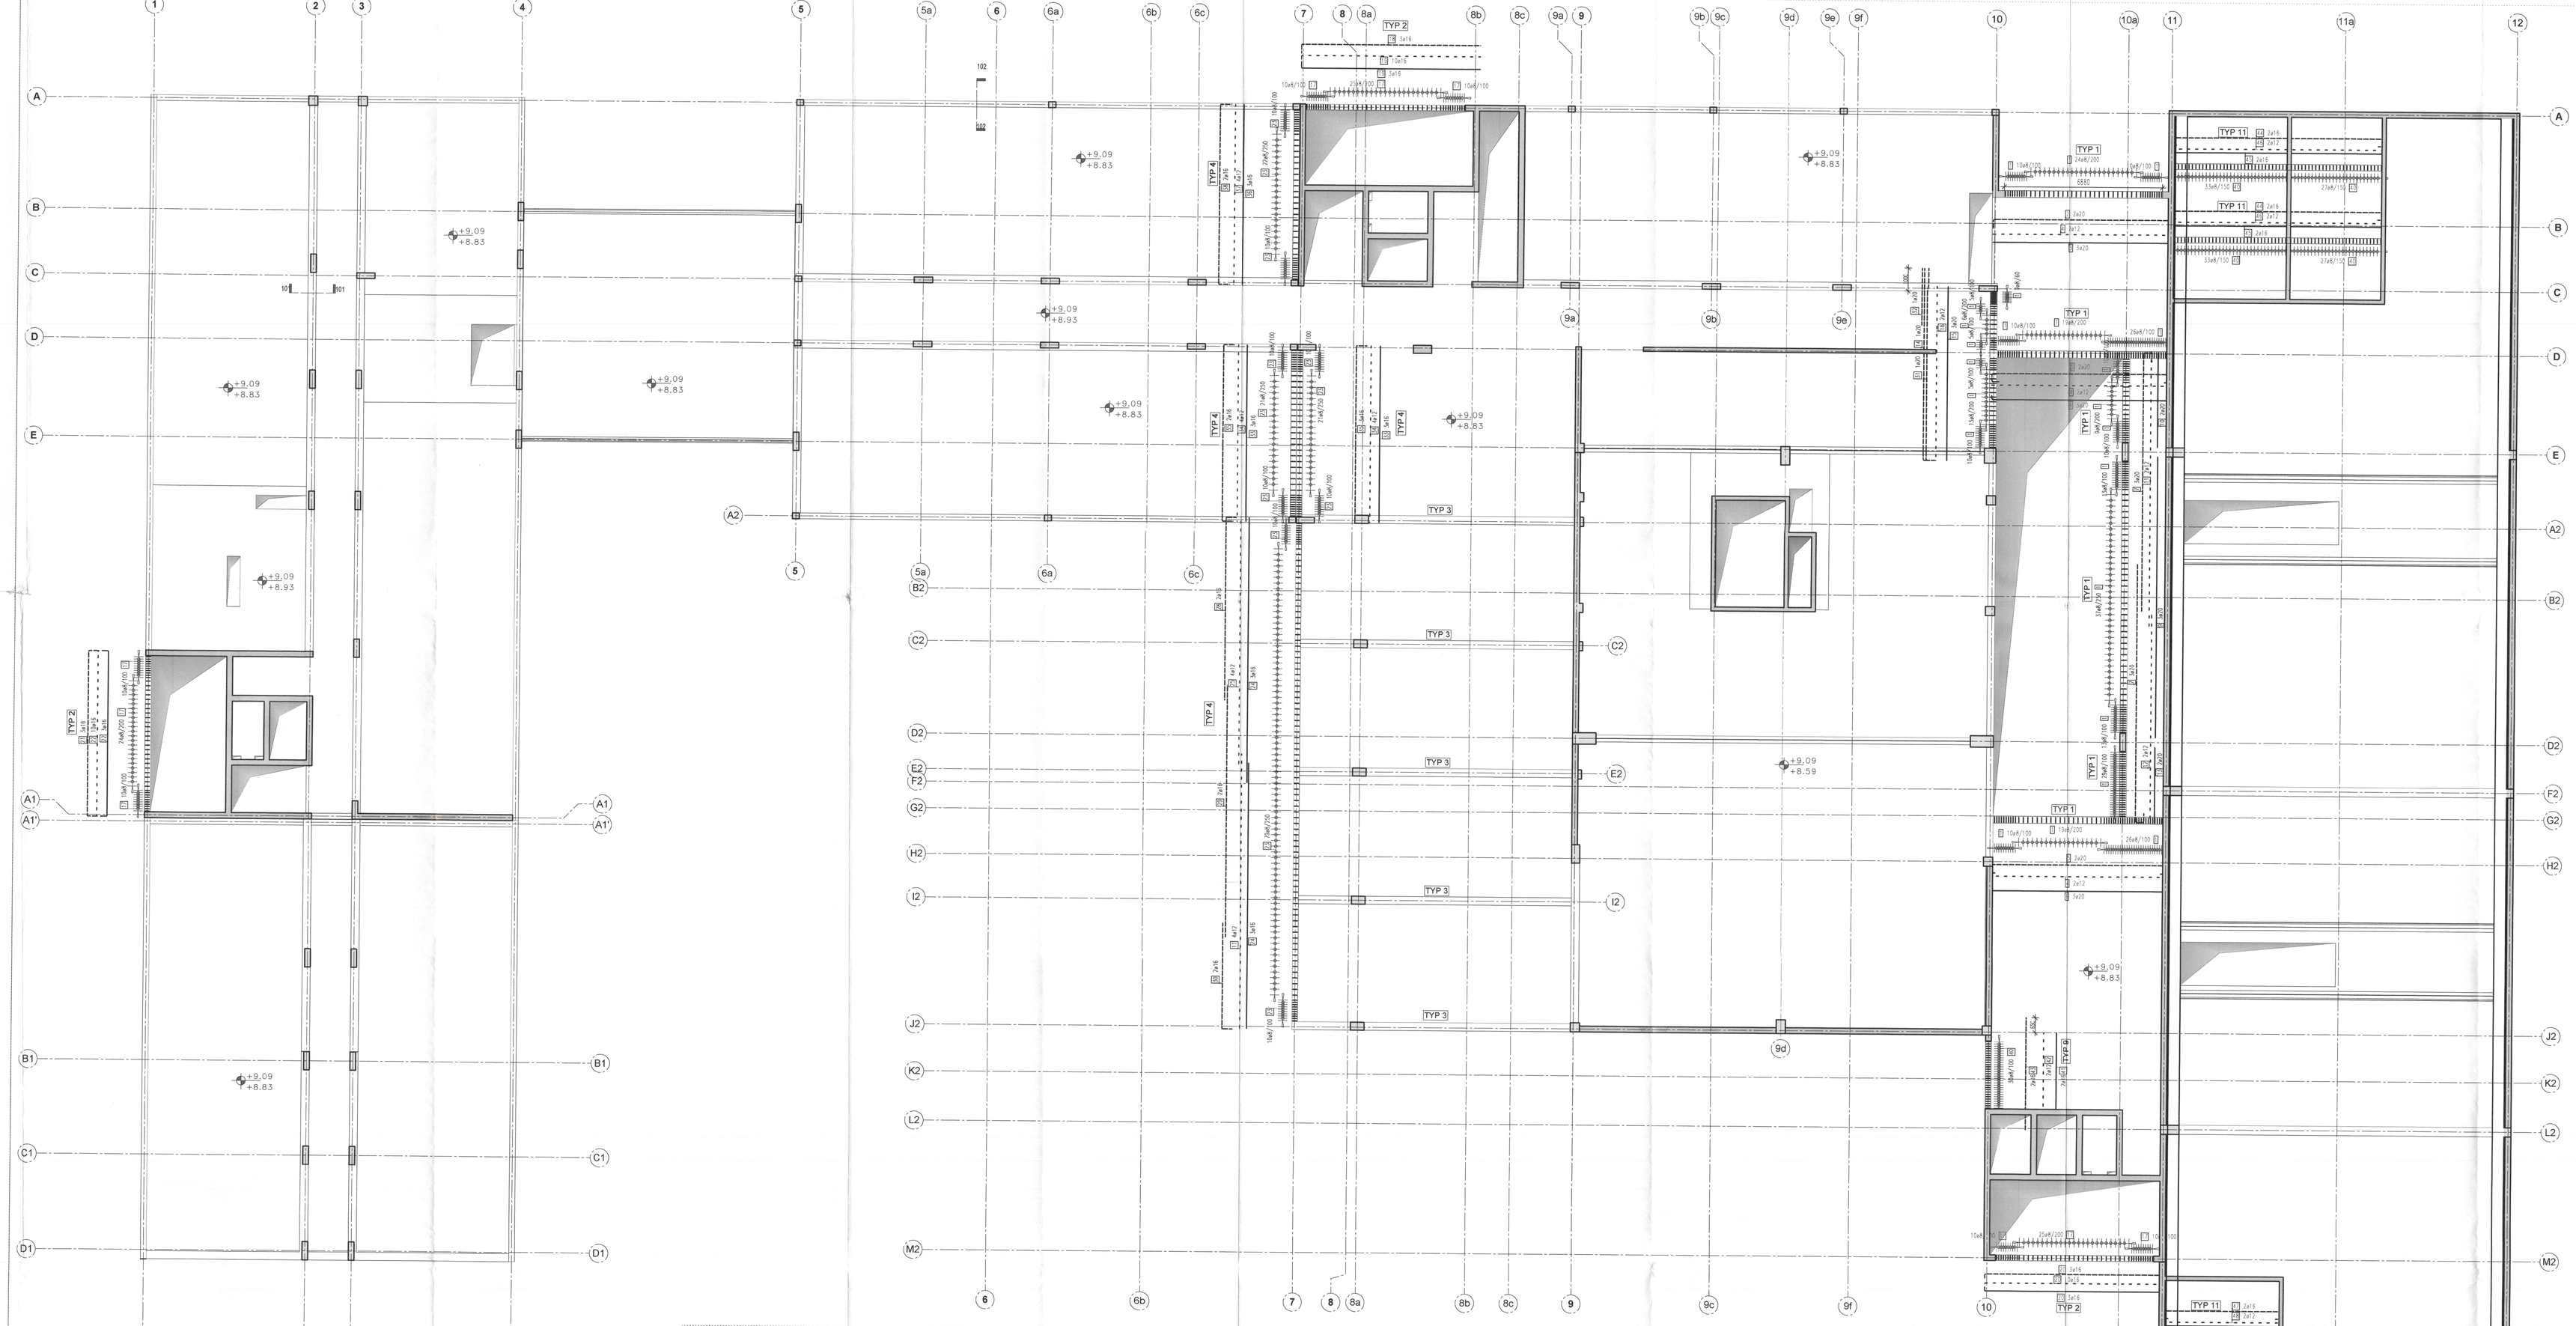

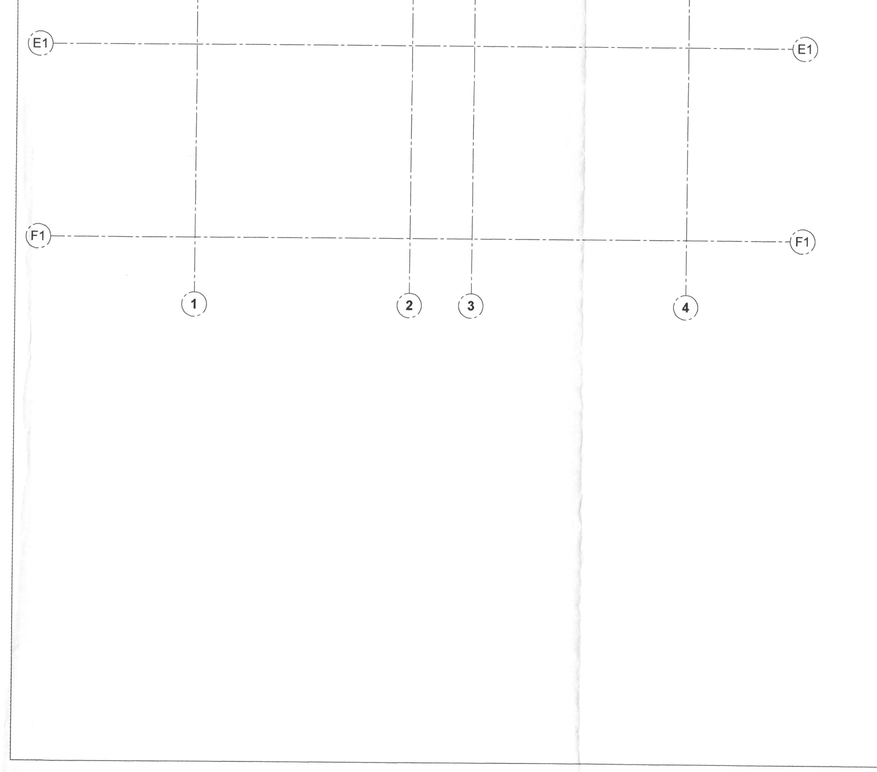

TYP 3
5 szt. skala 1:50

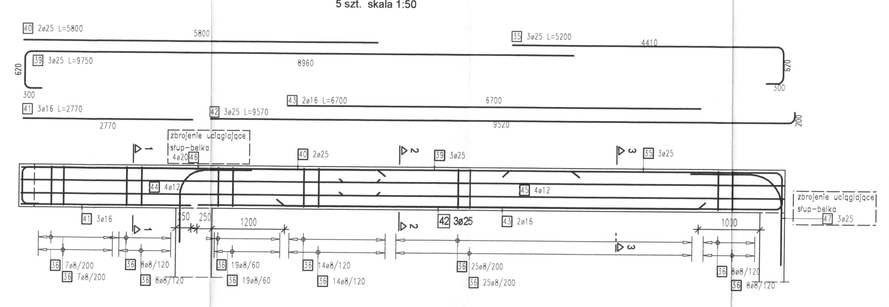
3ø25 L=5800
3ø25 L=9750
3ø25 L=5200
3ø18 L=4700
3ø25 L=5520
3ø18 L=2770
strzemiona ø10 co 200
strzemiona ø10 co 100
3ø25
3ø18
3ø25
3ø25
3ø25
3ø25
3ø18
3ø18
3ø25
3ø25
3ø25
3ø25