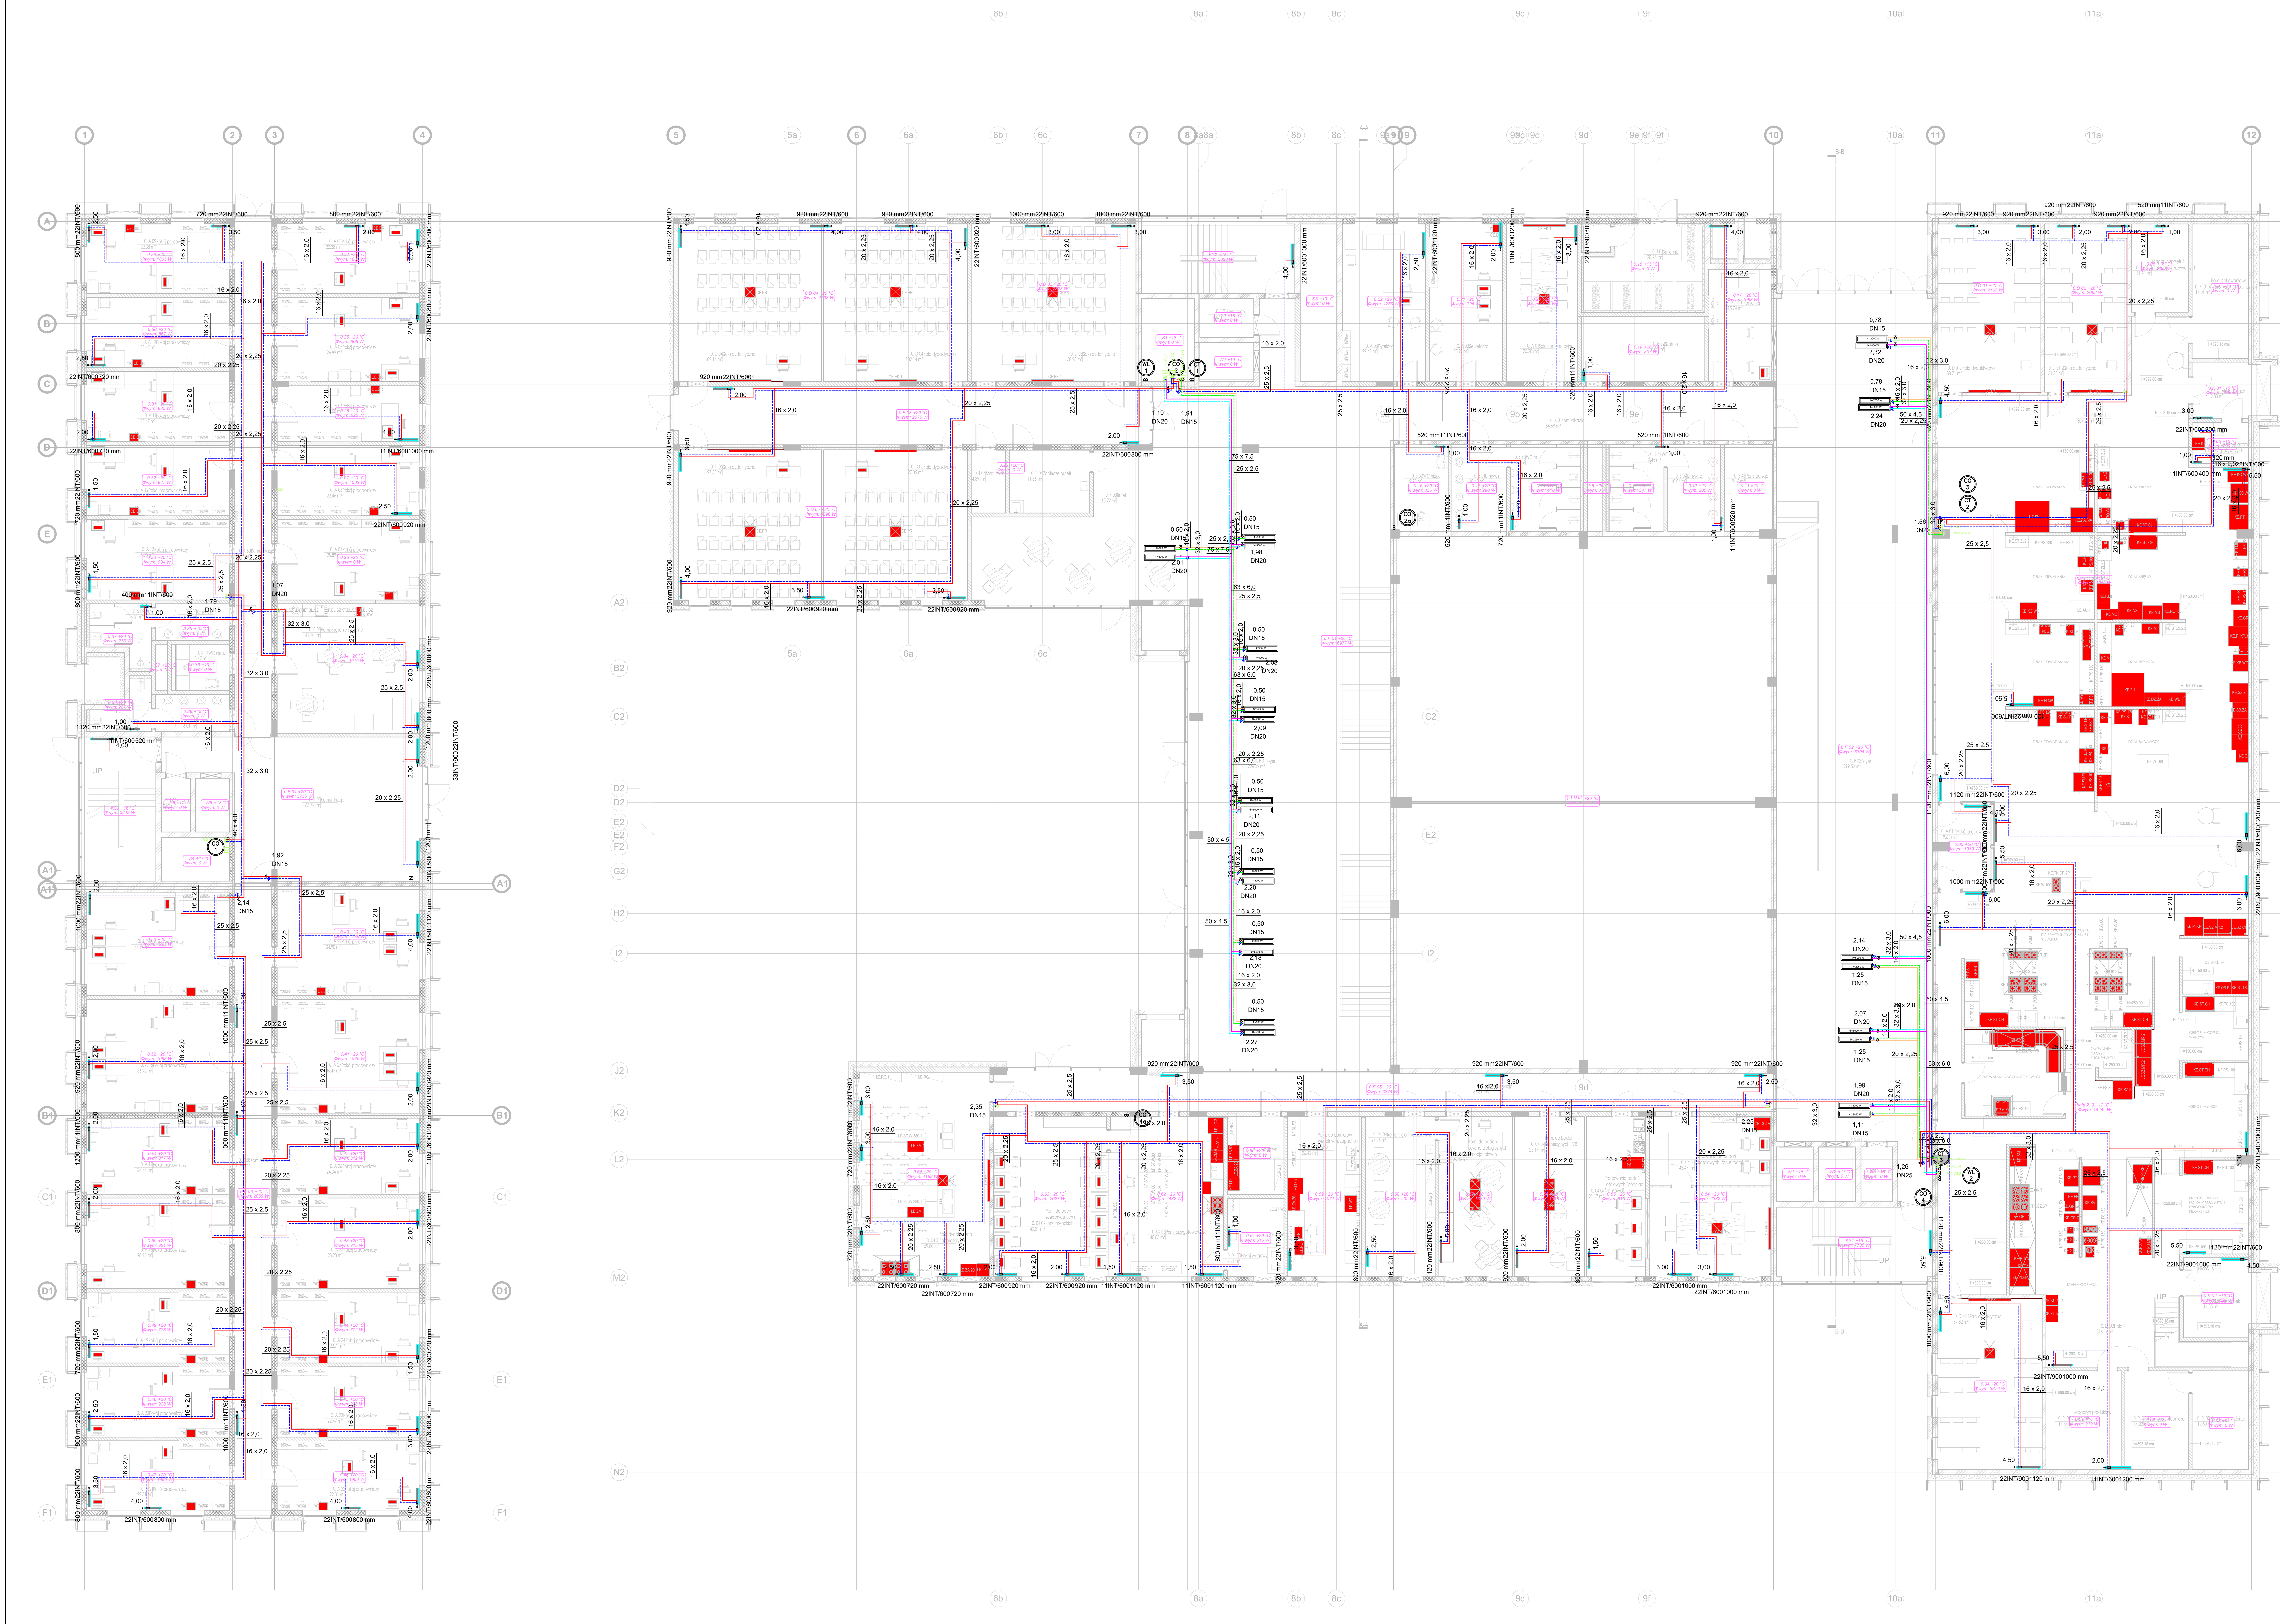

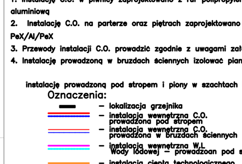

UWAGI:

1. Instalacje C.O. w piwnicy zaprojektowano z rur polipropylenowych stabilizowanych perforowaną wkładką aluminiową
2. Instalacje C.O. na parterze oraz piętrach zaprojektowano z rur polietylenowych wielowarstwowych PeX/Al/PeX
3. Przewody instalacji C.O. prowadzić zgodnie z uwagami załączonymi na rysunku.
4. Instalacje prowadzoną w bruzdach ściennych izolować pianką polietylenową gr. 6mm powleczoną folią PEHD;

Instalacje prowadzoną pod stropem i piony w szachtach izolować zgodnie z obowiązującymi przepisami

Oznaczenia:

- ▬ – lokalizacja grzejnika
- – instalacja wewnętrzna C.O. prowadzona pod stropem
- – instalacja wewnętrzna C.O. prowadzona w bruzdach ściennych
- – instalacja wewnętrzna W.L. Wody lodowej – prowadzoan pod stropem
- – instalacja ciepła technologicznego prowadzona pod stropem
- 0,99 DN15 – Nastawa zaworu regulacyjnego
- – Oznaczenie klimakonwektora
- 2,07 DN20 – Nastawa zaworu regulacyjnego
- – oznaczenie pionu C.O.
- – oznaczenie pionu Z.N.

UWAGI:

POWYŻSZE RYSUNKI MOGĄ BYĆ WYKORZYSTANE TYLKO I WYŁĄCZNIE JAKO PROJEKT KONCEPCYJNY. NA ETAPIE REALIZACJI WSZELKIE PRACE I DECYZJE, DOTYCZĄCE ROZWIĄZAŃ TECHNICZNYCH, MATERIAŁOWYCH I ILOŚCIOWYCH (W TYM WSZYSTKIE DOMIARY) MOGĄ BYĆ PODEJMOWANE TYLKO I WYŁĄCZNIE NA PODSTAWIE DOKUMENTACJI WYKONAWCZEJ.

NINIEJSZY PROJEKT (UTW ÓR ARCHITEKTONICZNY) STANOWI NIEPOWTARZALN Ą DOKUMENTACJĘ PRZEWIDZIANĄ DO REALIZACJI Z ZACHOWANIEM PRZEPIS ÓW PRAWA AUTORSKIEGO PRZYSŁUGUJĄCEGO PROJEKTANTOWI ZGODNIE Z USTAWĄ O PRAWIE AUTORSKIM Z 1994 ROKU (DZ.U. Nr 24 poz.83).
WSZELKIE ZMIANY W PROJECKIE I NA ETAPIE REALIZACJI MUSZĄ BYĆ WCZEŚNIEJ SKONSULTOWANE I ZAAKCEPTOWANE PRZEZ PROJEKTANTA. POWIELANIE I ROZPOWSZECHNIANIE JEST DOZWOLONE TYLKO DO CEL ÓW REALIZACJI NINIEJSZEGO PROJEKTU. W POZOSTA ŁYCH PRZYPADKACH JEST ZABRONIONE.

W RAZIE JAKICHKOLWIEK NIEGODNOŚCI NALEŻY SKONSULTOWAĆ SIĘ Z PROJEKTANTAMI. EWENTUALNE WADY PROJEKTOWE I KOORDYNACYJNE NALEŻY PRZEDSTAWIĆ NADZOROWI AUTORSKIEMU .

PROJEKT ARCHITEKTONICZNY ROZPATRYWAĆ RAZEM Z PROJ. KONSTRUKCYJNYM ORAZ PROJEKTAMI POSZCZEG ÓLNYCH BRANŻ INSTALACYJNYCH.
LOKALIZACJA PIONÓW WOD-KAN., GRZEJNIKÓW PRZEBIĆ KONSTRUKCYJNYCH, TRAS KABLOWYCH ETC. WG. PROJEKTÓW BRANŻOWYCH. W PRZYPADKU NIEGODNOŚCI Z PROJ. ARCH. POWIADOMIĆ PROJEKTANTA.

WYMIARY ORAZ ILOŚCI SPRAWDZIĆ W NATURZE. W PRZYPADKU NIEZGODNOŚCI Z RYSUNKAMI POWIADOMIĆ PROJEKTANTÓW.

SCHEMAT SYTUACYJNY

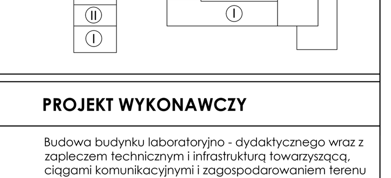

FAZA	**PROJEKT WYKONAWCZY**
TYTUŁ	Budowa budynku laboratoryjno - dydaktycznego wraz z zapleczem technicznym i infrastrukturą towarzyszącą, ciągami komunikacyjnymi i zagospodarowaniem terenu
ADRES INEWSTYCJI	Ul. Nowoursynowska 159, 02-787 Warszawa dz.nr e. 146513_08 dzielnica Ursynów obręb ewidencyjny 1-10-12 dz. 114/2
INWESTOR	Szkoła główna Gospodarstwa Wiejskiego w Warszawie, Ul.Nowoursynowska 166, 02-787 Warszawa
JEDNOSTKA PROJEKTOWA	BBC Best Building Consultants Sp. z o.o. Sp.k Al. Jerozolimskie 155 02-326 Warszawa e-mail: biuro@bbconsultants.pl
BRANŻA	**INSTALACJE SANITARNE**
PROJEKTANT	Mariusz Słowiński LOD/2686/PWOS/15
SPRAWDZAJĄCY	Eur Ing mgr inż. Piotr Ściegienka LOD/0479/POOS/06
OPRACOWANIE	mgr inż. Małgorzata Rowińska mgr inż. Aleksandra Bugała mgr inż. Maciej Parada
NAZWA RYSUNKU	**RZUT PARTERU - INSTALACJA C.O.**
NAZWA DOKUMENTY	**1912_PW_WK.CO_01_20_00.CO**

TOM	SKALA	DATA	REWIZJA
II	1 : 100	08.2020	00